



PROYECTOS DE ANDAMIO-BLOQUE 7 y 12

- LEGENDA:**
- Ponteggio multidirezionale
 - Ponteggio tubi e giunti
 - Cs.d.C. Castello di carico
 - MO Montacarichi
 - Parapetto di copertura

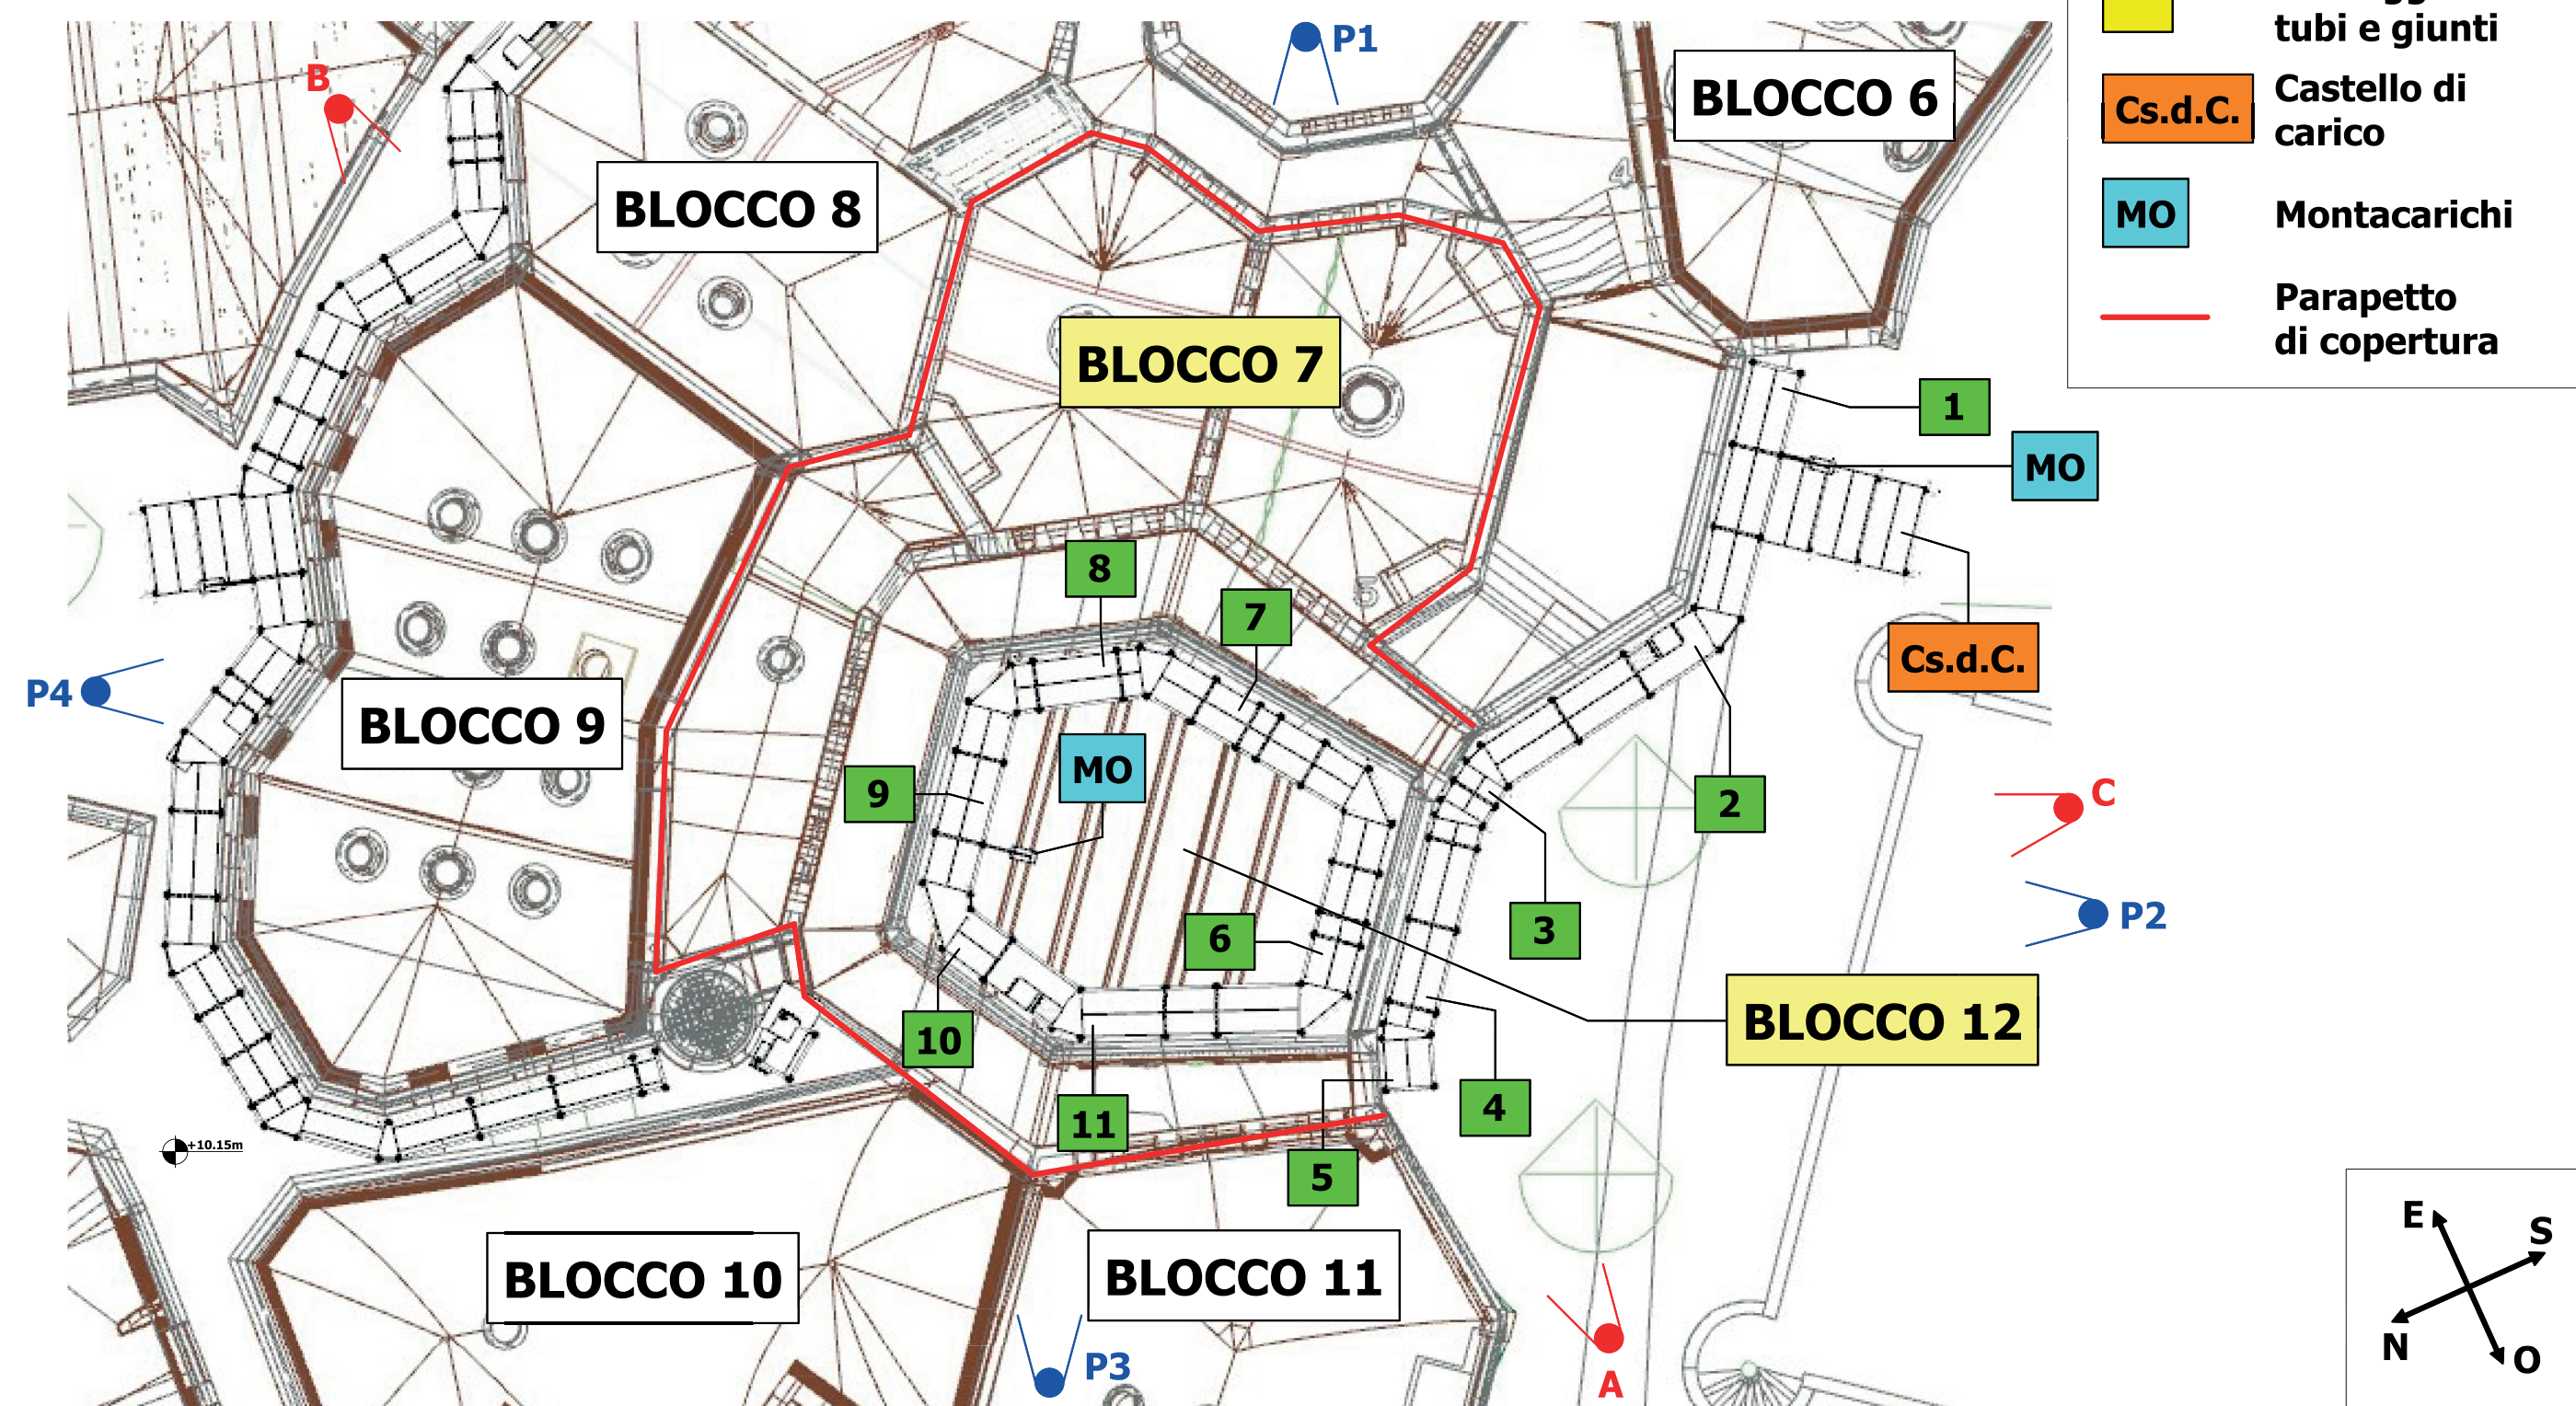


VISTA 3D


Vista A

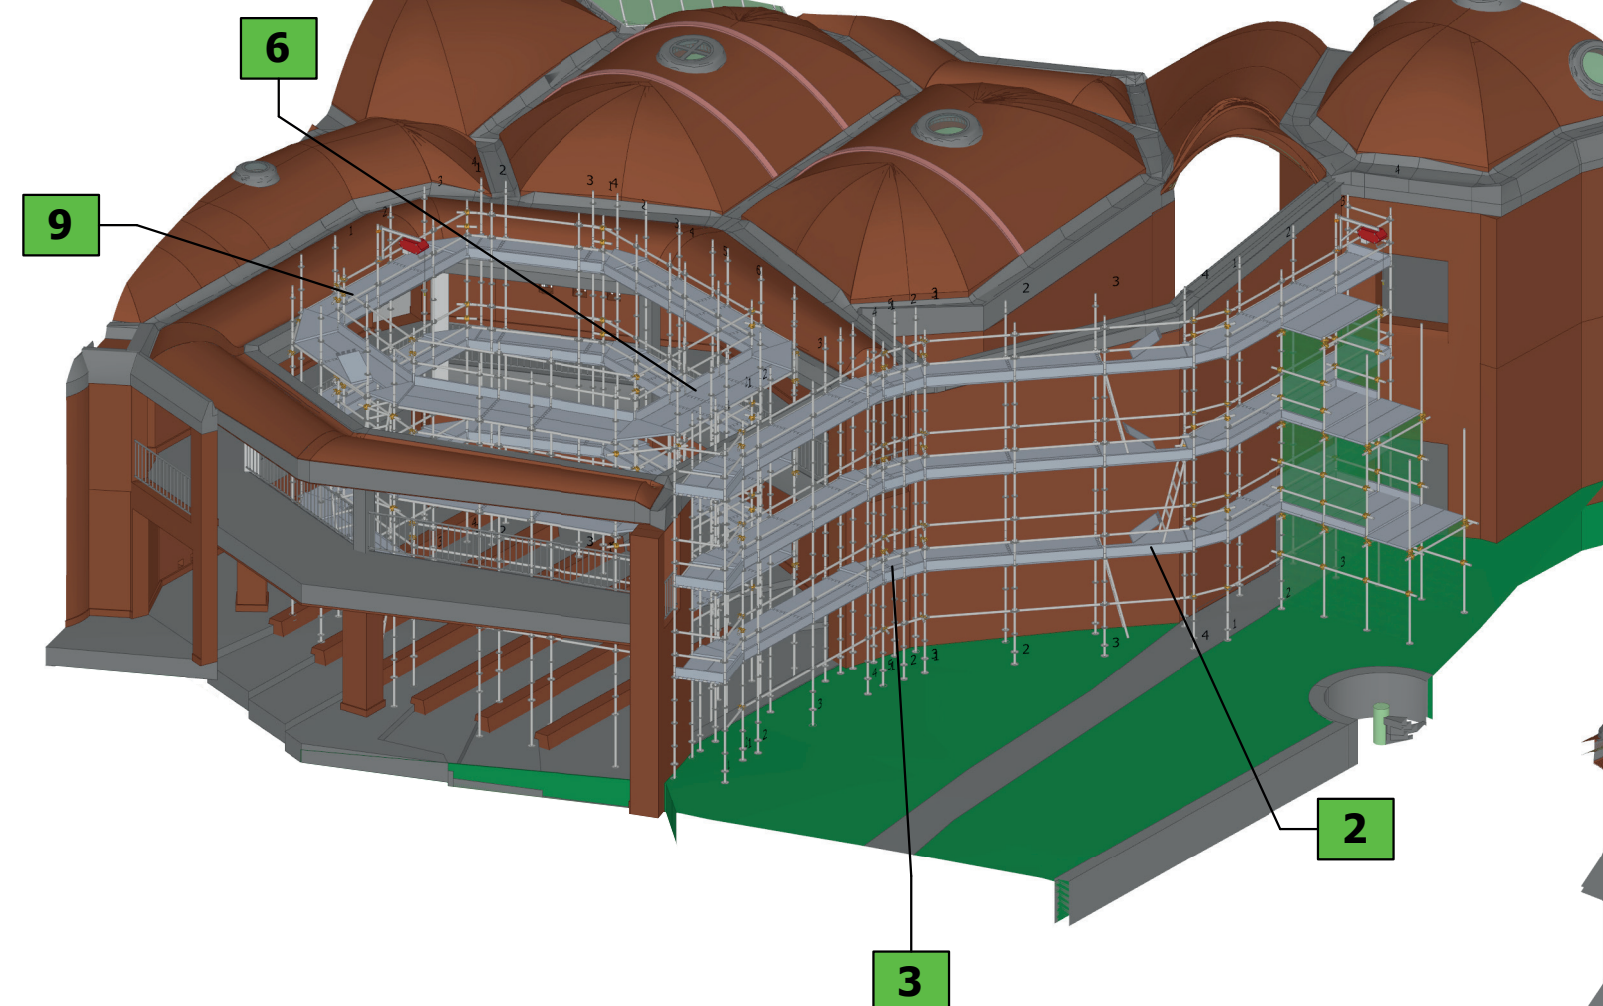


Vista B

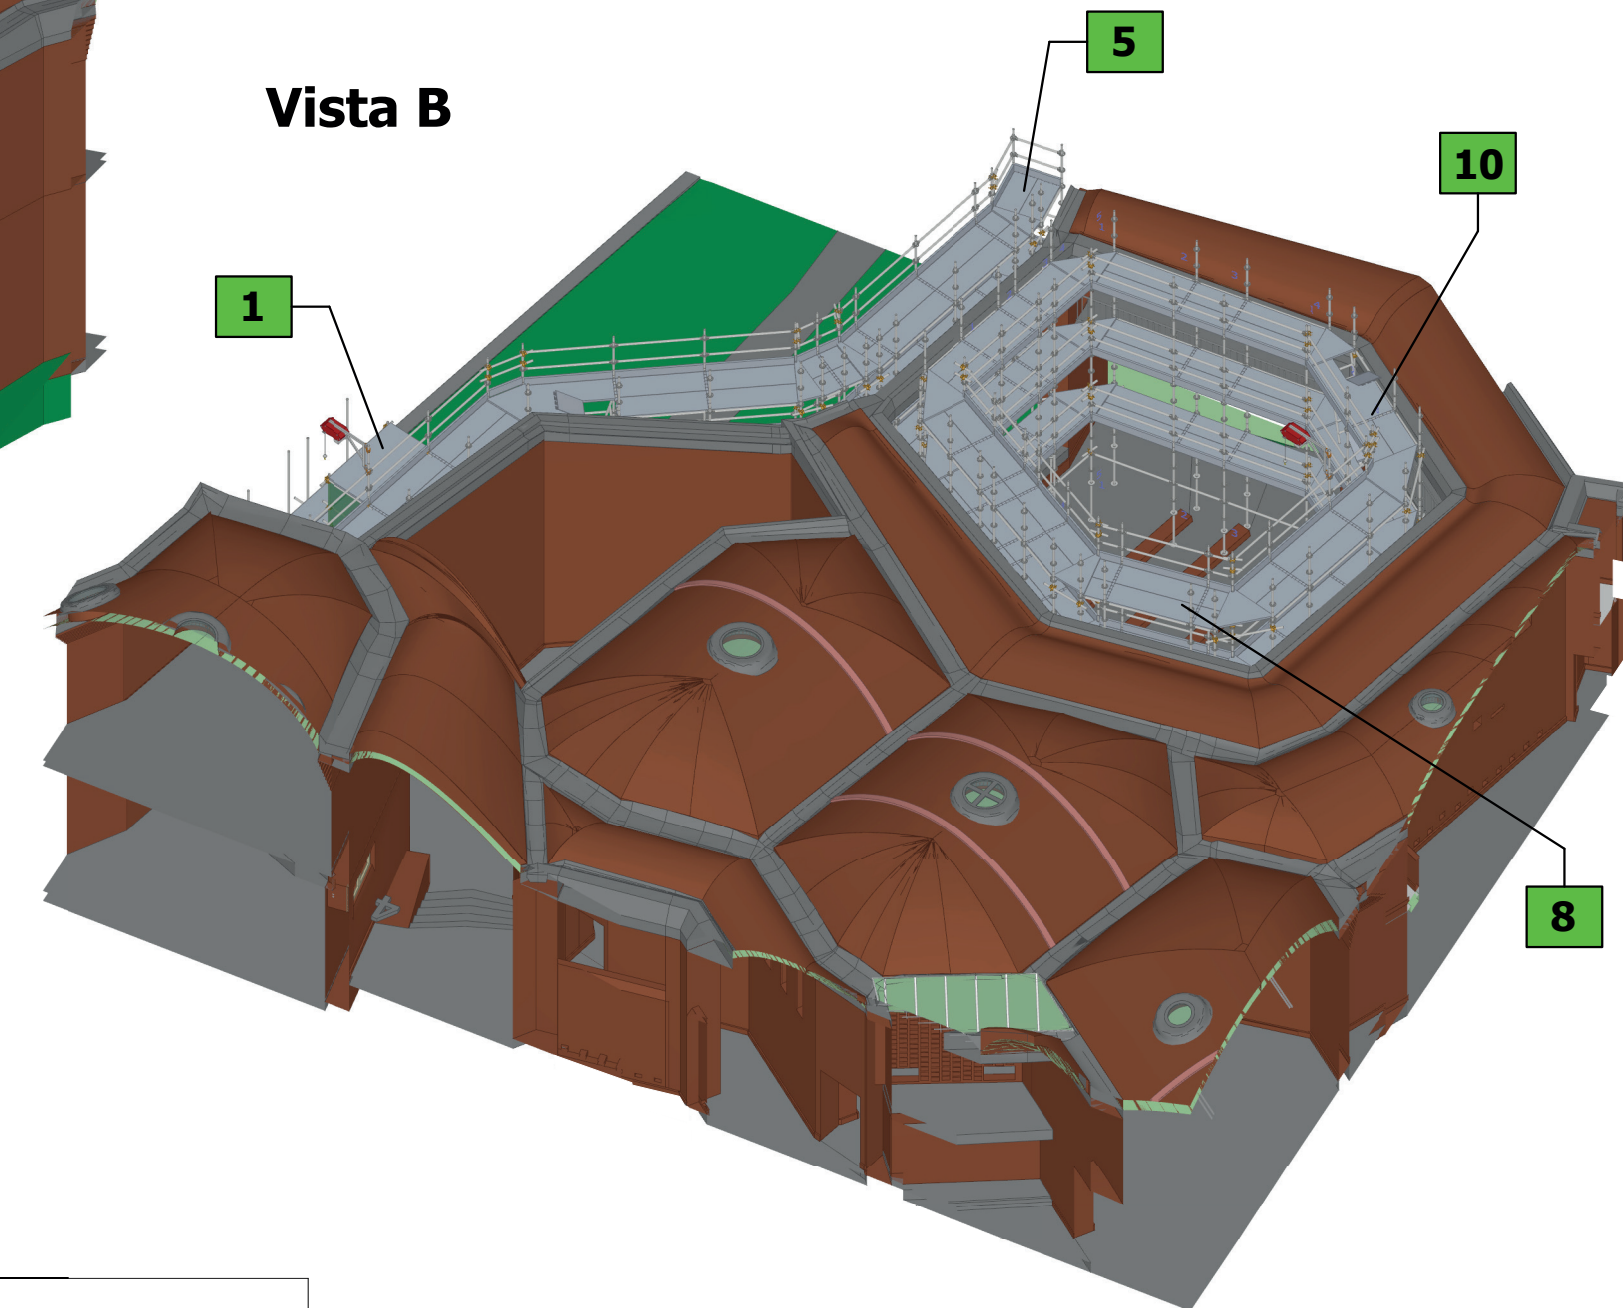


P1-ALZADO SUR-ESTE

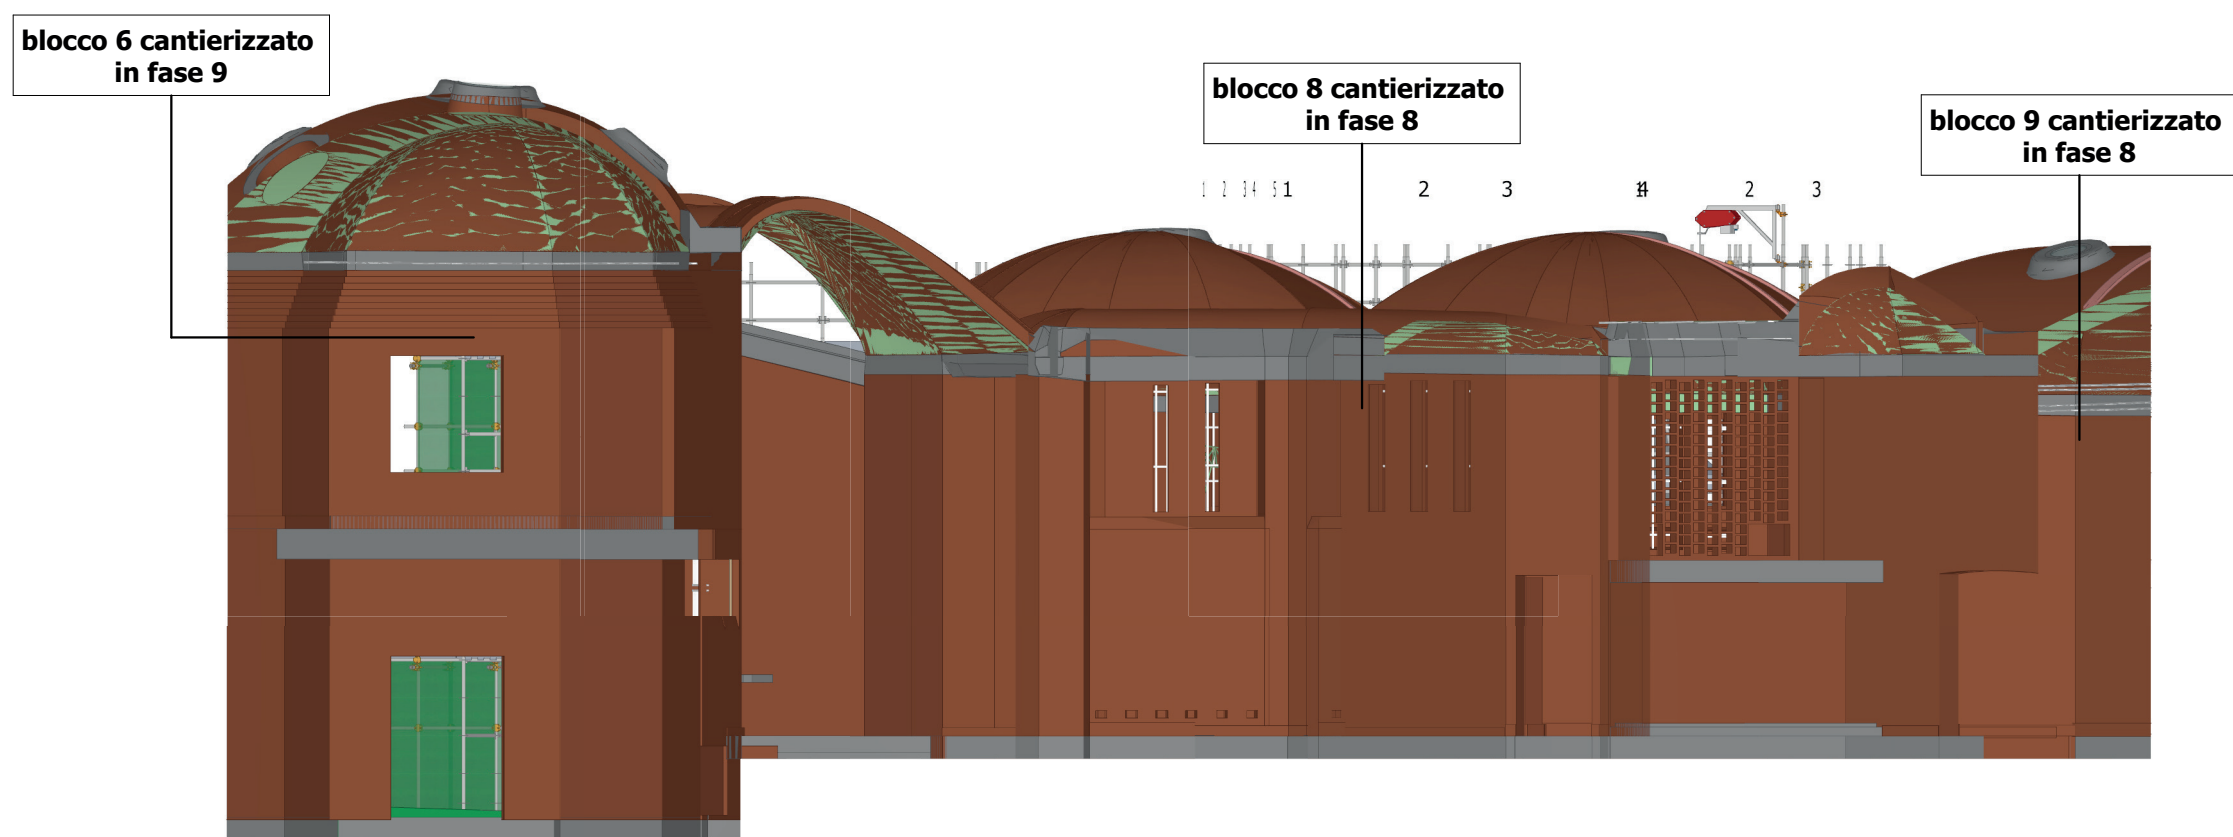


P2-ALZADO SUR-OESTE

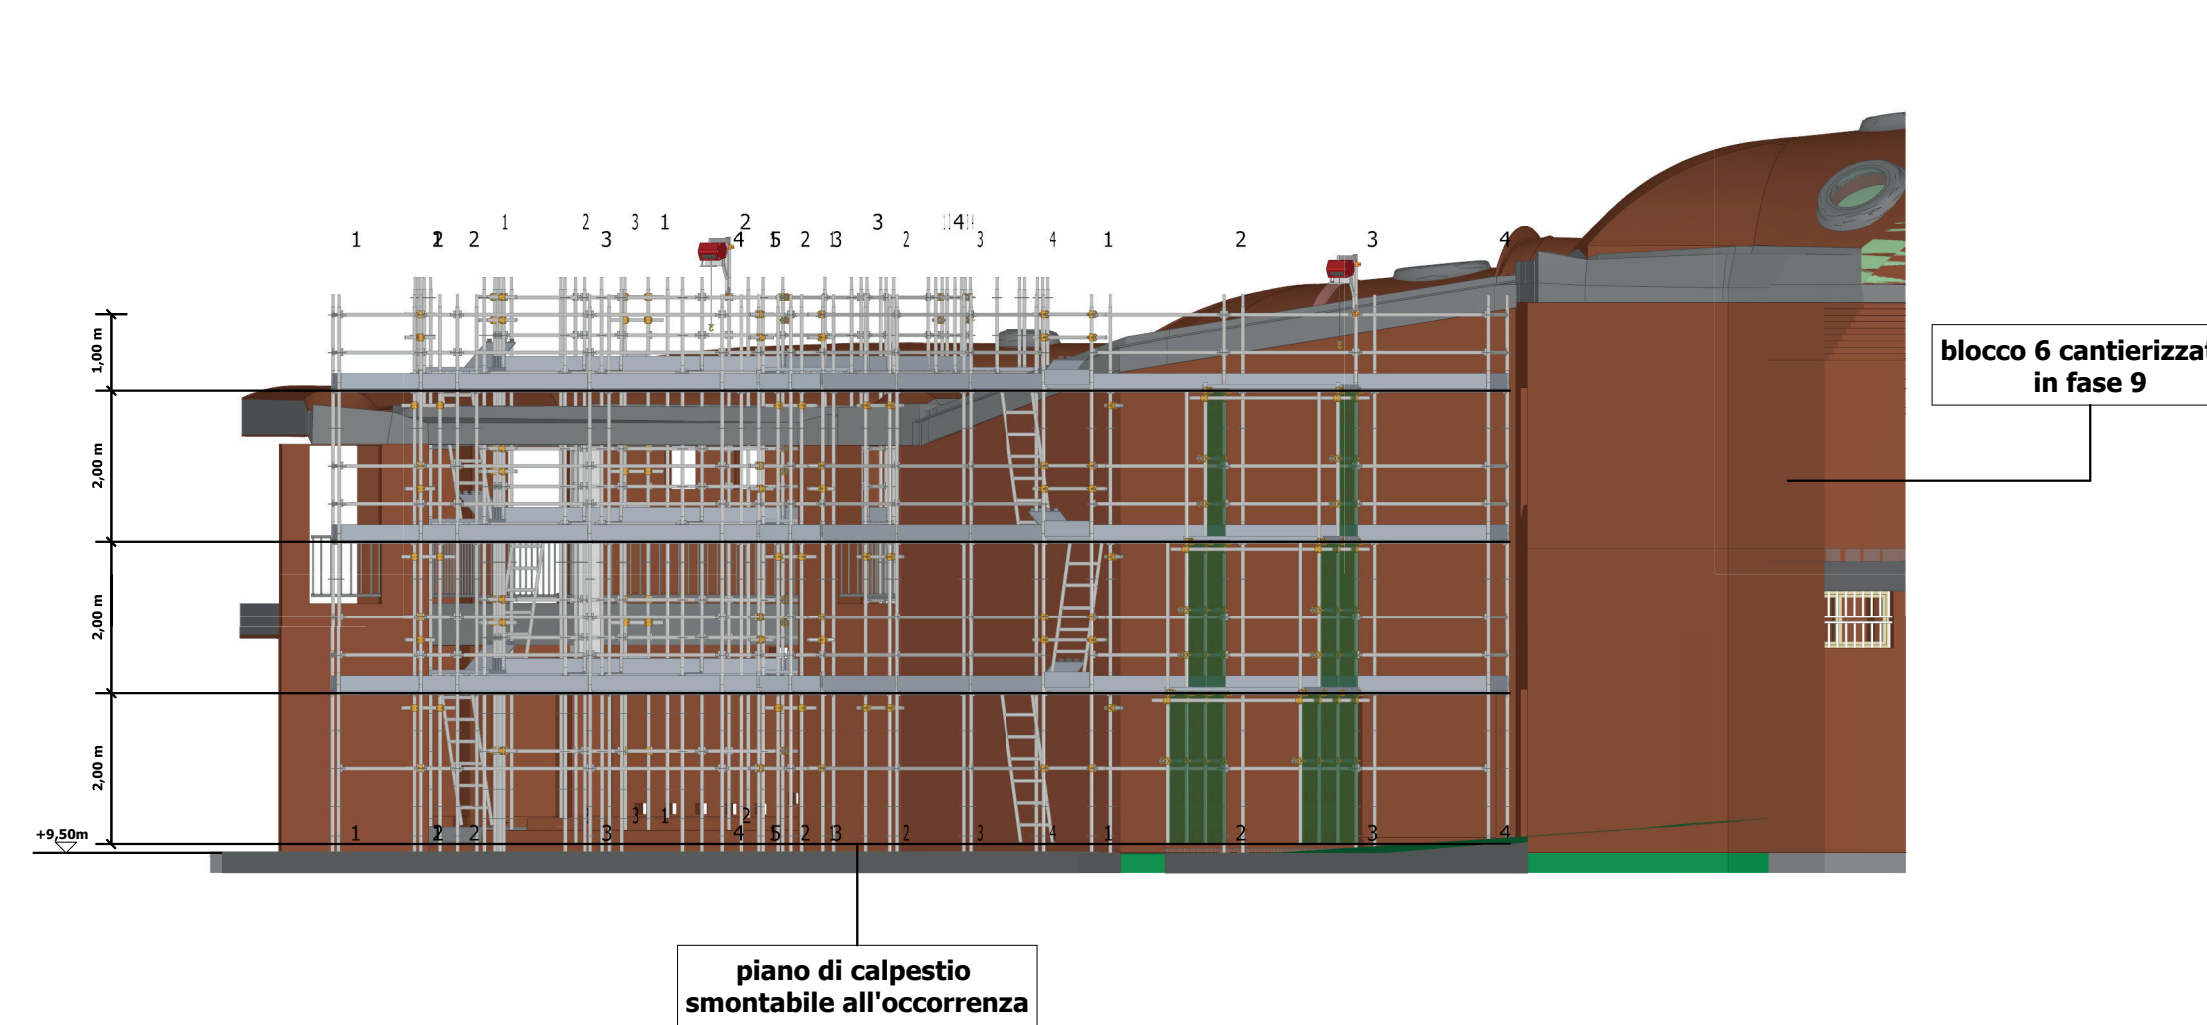


Vista C

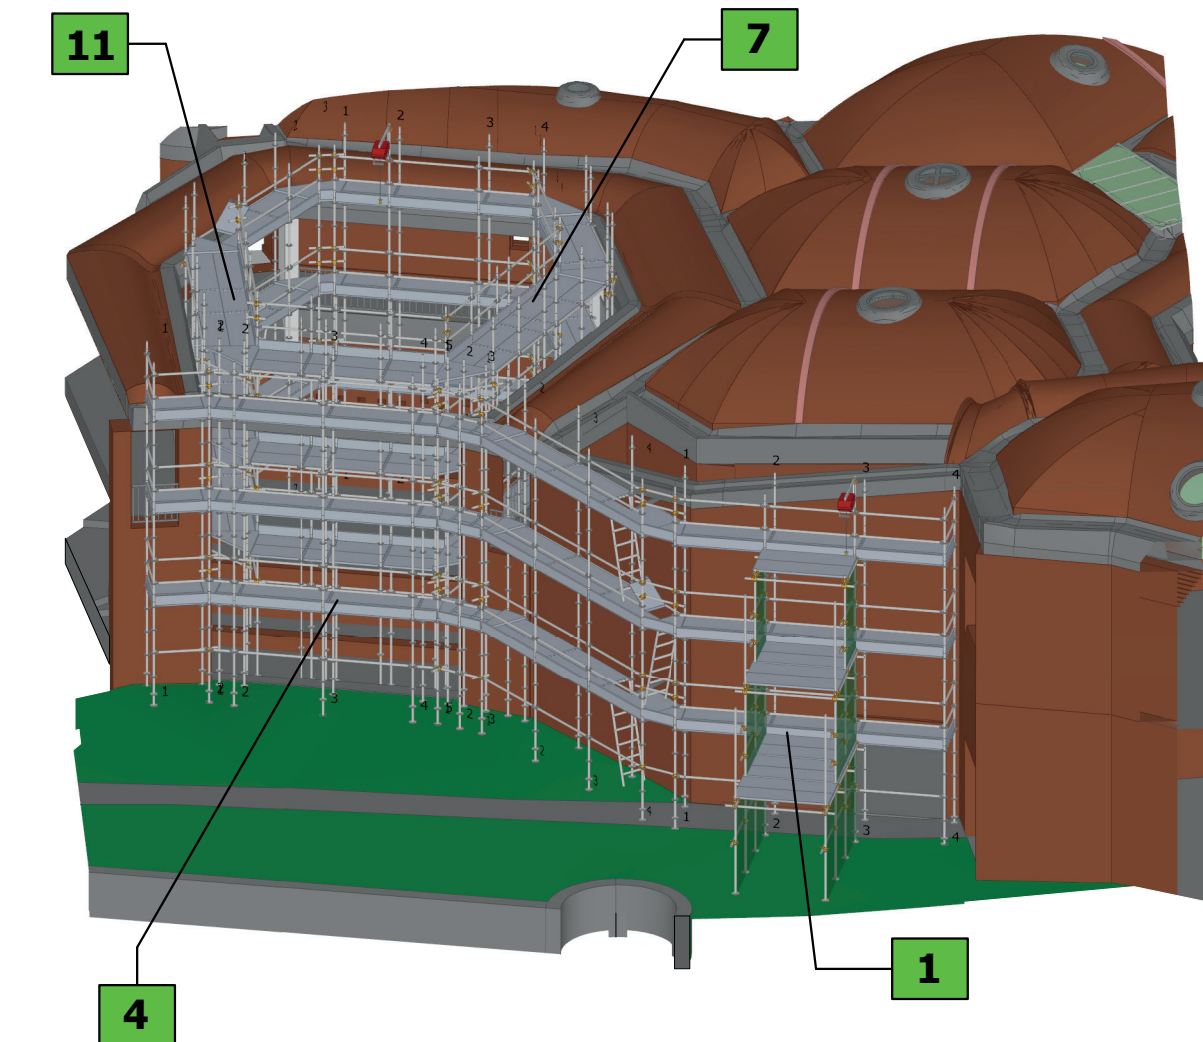

P3-ALZADO NORTE-OESTE

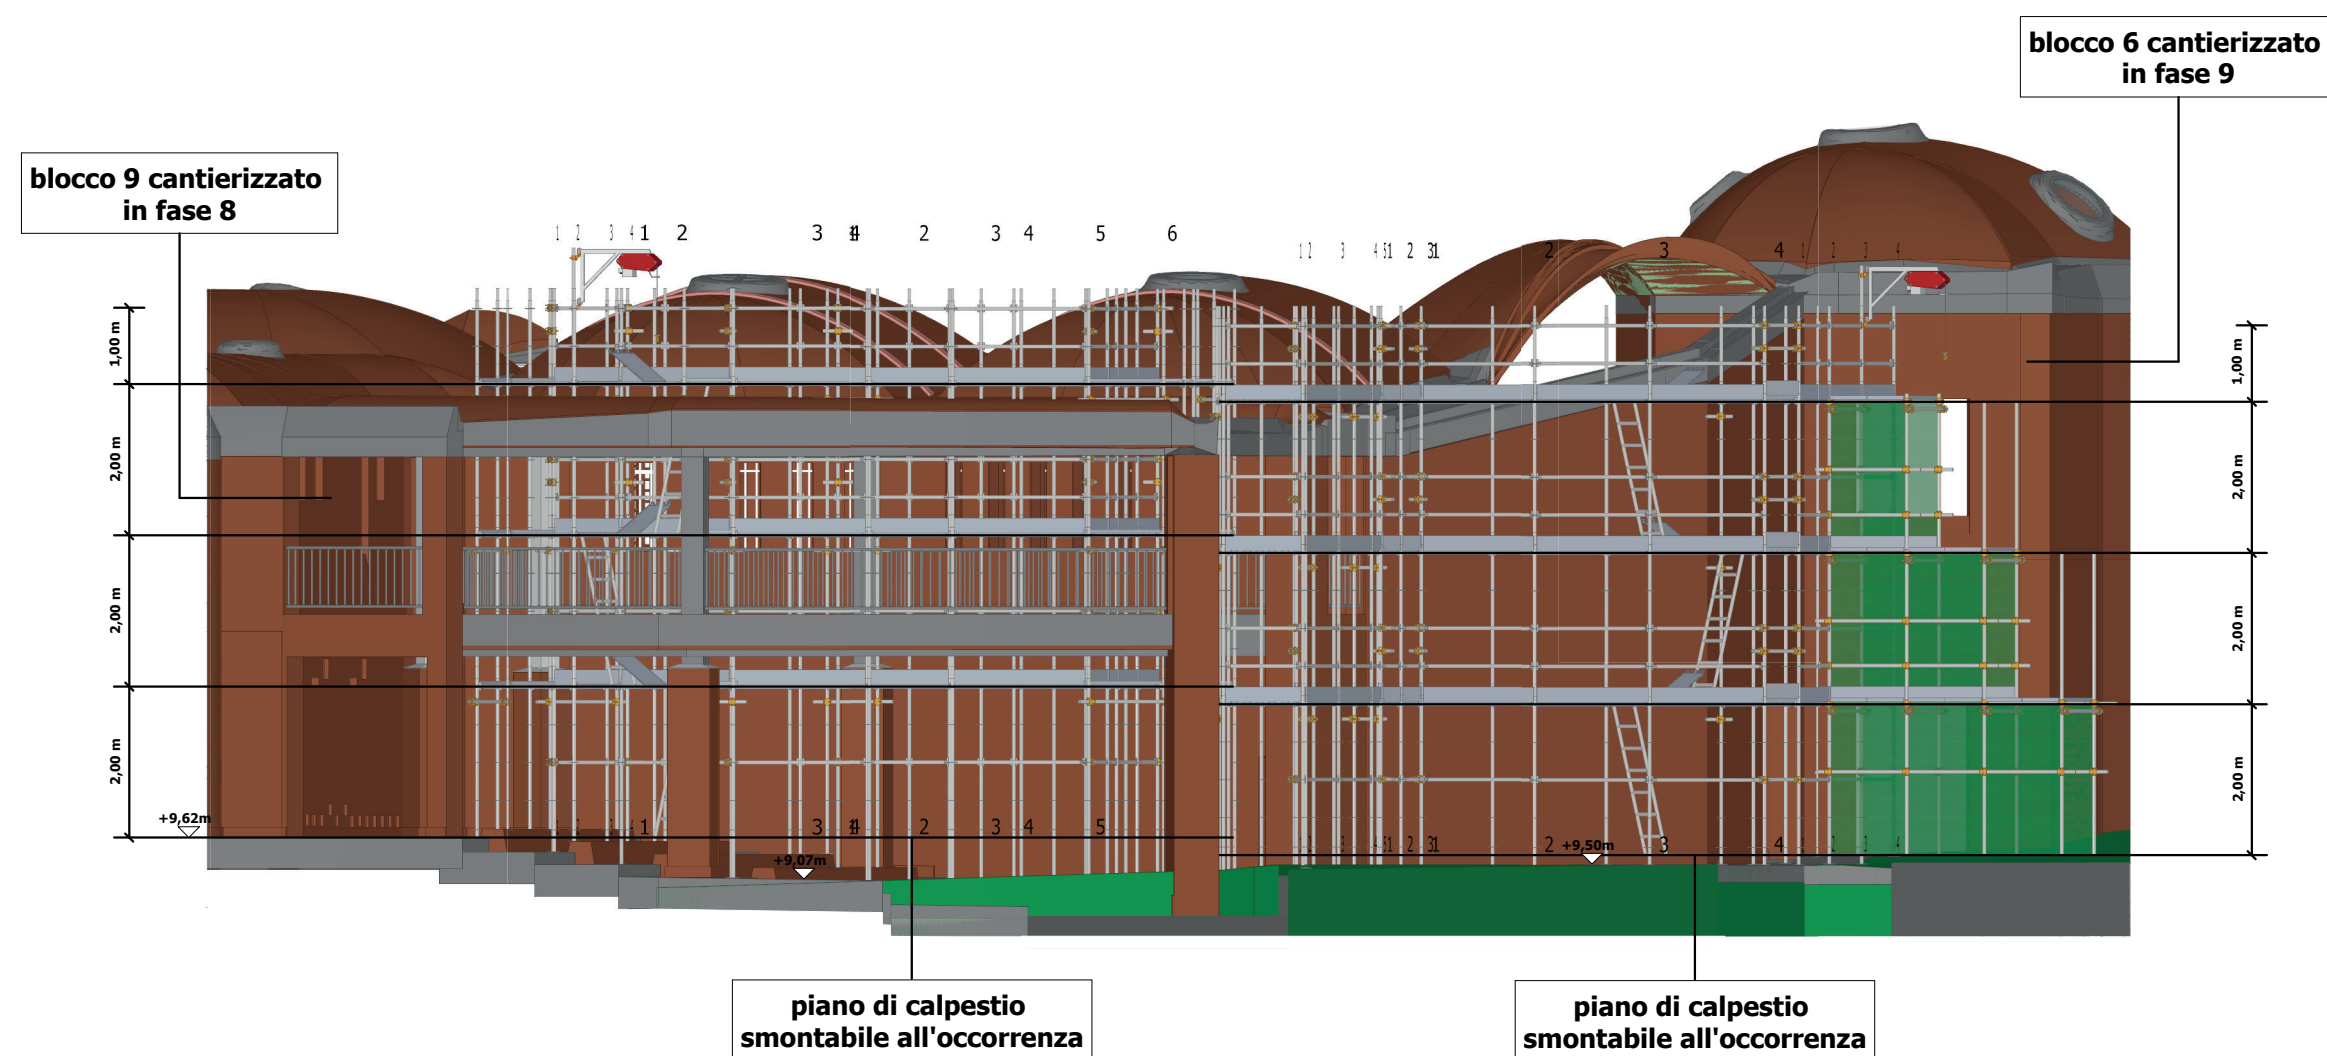

P4-ALZADO NORTE-ESTE

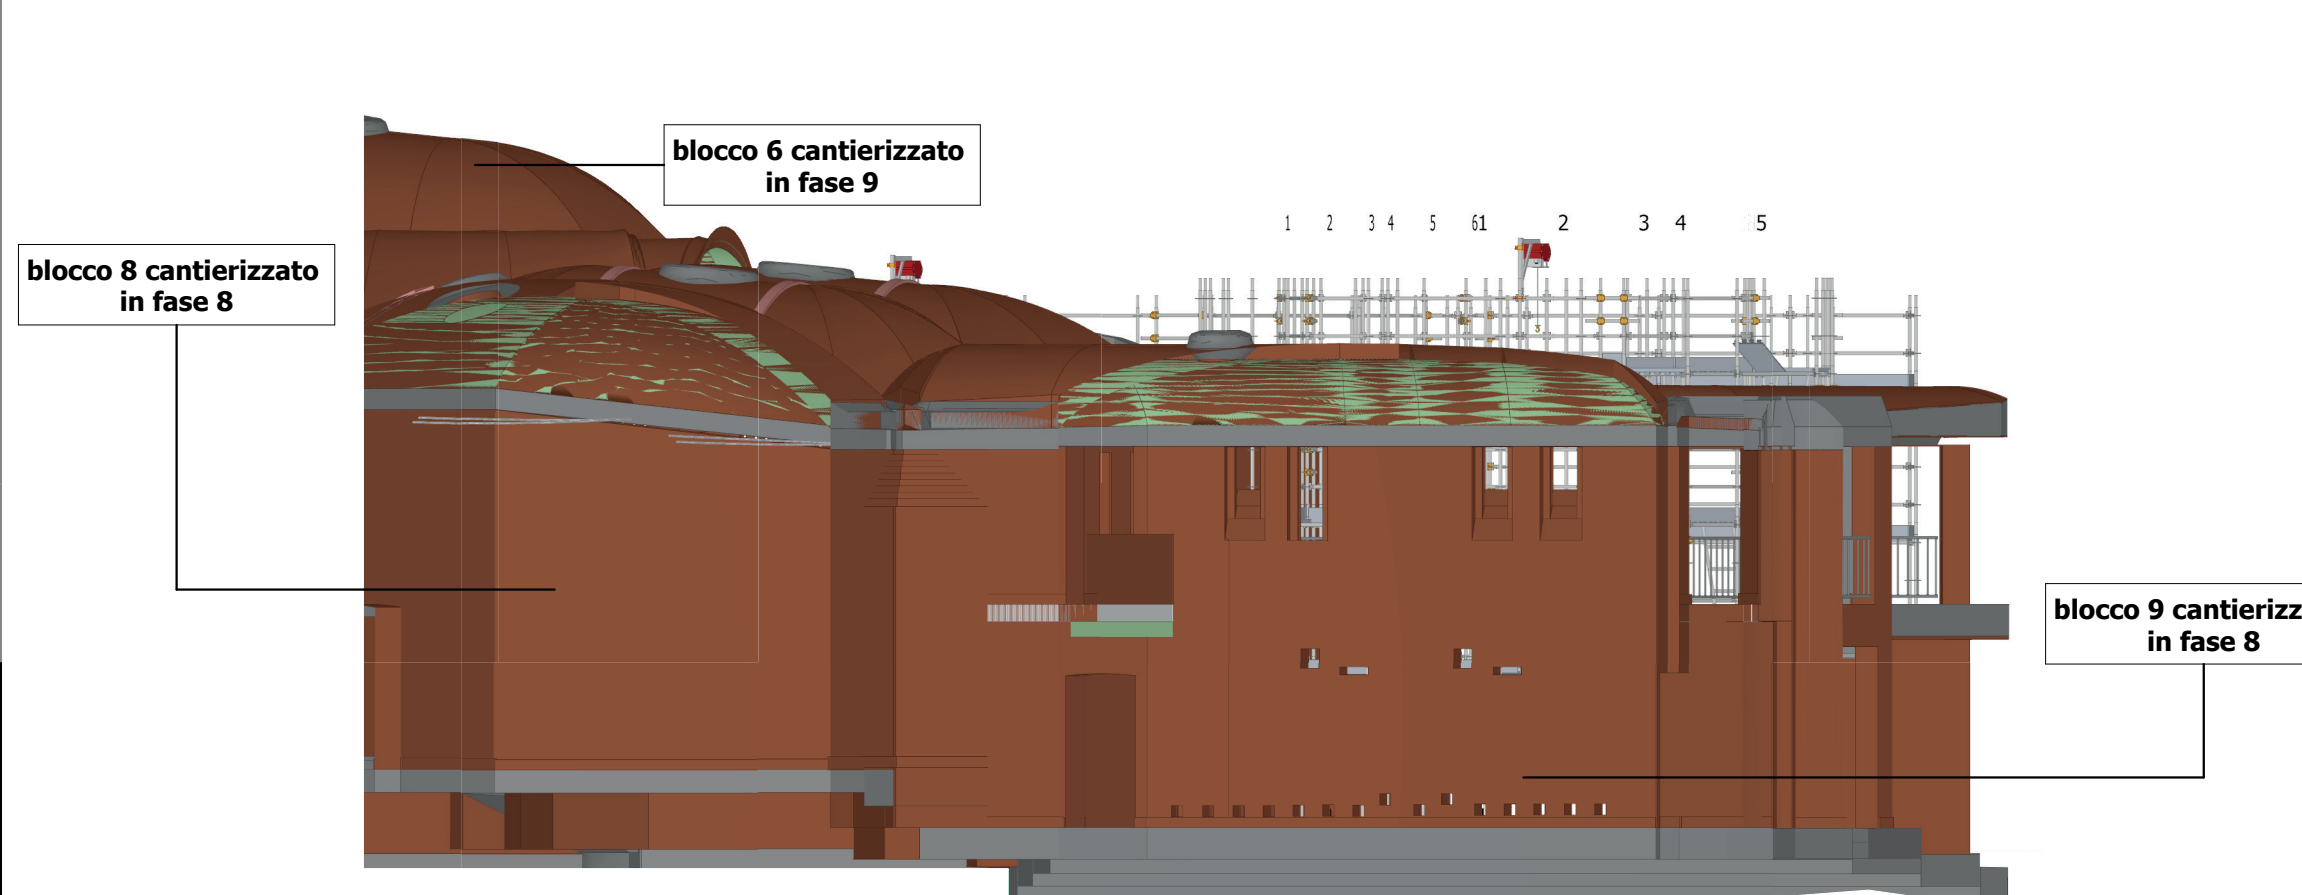

- Fase 1:** blocchi 1, 2
Fase 2: blocchi 2, 3
Fase 3: blocchi 3, 5
Fase 4: blocchi 5, 4
Fase 5: blocchi 4, 11
Fase 6: blocchi 11, 10
Fase 7: blocchi 10, 7-12
Fase 8: blocchi 7-12, 8-9
Fase 9: blocchi 8-9, 6

Quantity Take Off:

Quantità	Unità	Descrizione	Quantità	Unità	Descrizione
1	m	Parapetto di copertura	1	m	Parapetto di copertura
1	m	Ponteggio multidirezionale	1	m	Ponteggio multidirezionale
1	m	Ponteggio tubi e giunti	1	m	Ponteggio tubi e giunti
1	m	Cs.d.C. Castello di carico	1	m	Cs.d.C. Castello di carico
1	m	MO Montacarichi	1	m	MO Montacarichi




Proyecto de Cooperación Internacional
¡Que no baje el telón!
 Director de la Componente B: Prof. Saverio Mecca

Técnicas e instrumentos para la gestión de obras de restauración y consolidación
 Responsable científica: Prof. Saverio Mecca
 Colaboradores: Letizia Dipasquale, Vito Getuli

CODIGO INFORME:
PR-PLQ-05-B7/12-08-A-01
 DESCRIPCIÓN INFORME
PROYECTOS DE ANDAMIO-BLOQUE 7y12

escala : 1:100
 Tamaño: A1


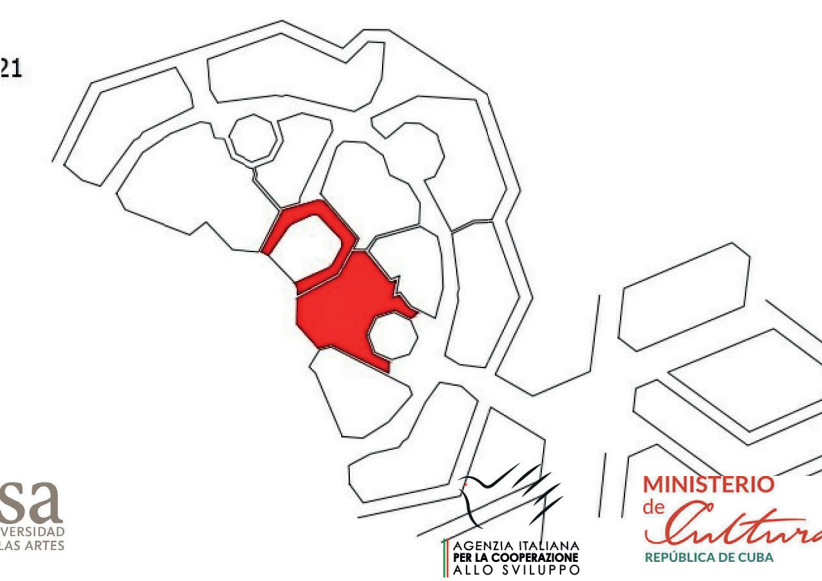


PONTEGGIO 1


Scala 1:100

PROSPETTO FRONTALE

PROSPETTO LATERALE

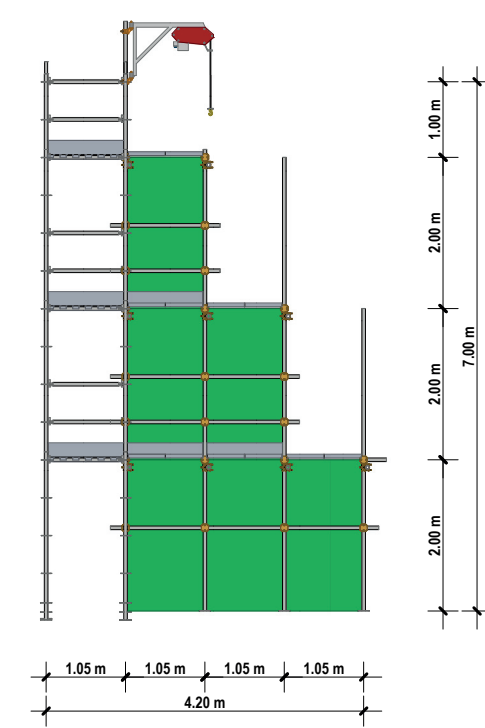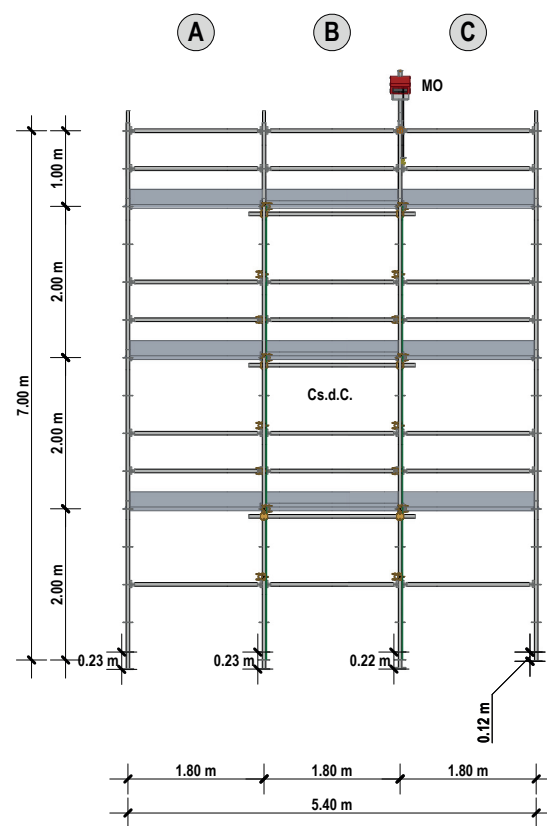

PLANIMETRIA


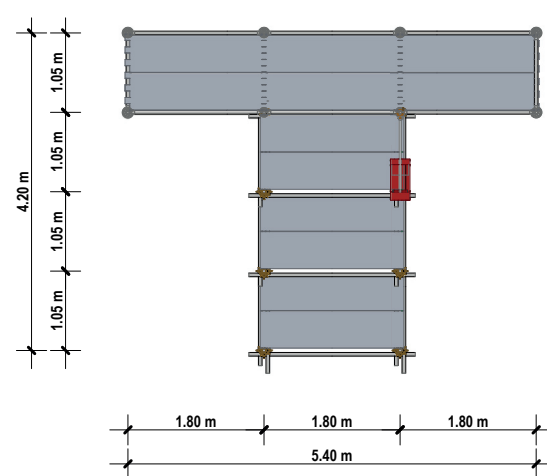


PONTEGGIO 3


Scala 1:100

PROSPETTO FRONTALE

PROSPETTO LATERALE

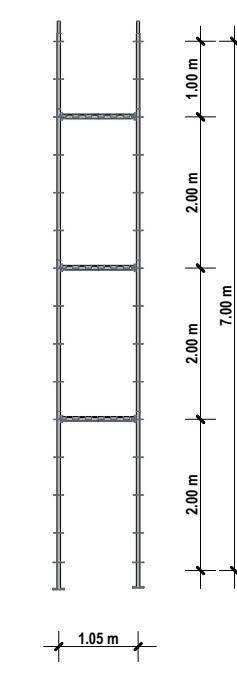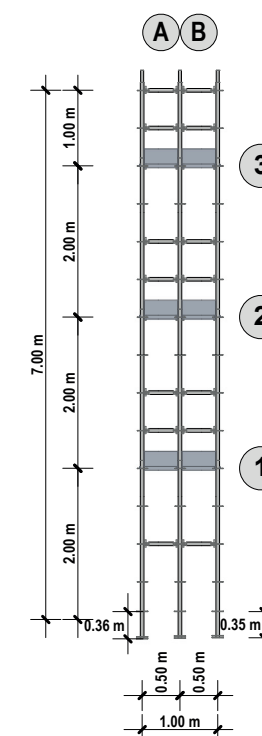

PLANIMETRIA


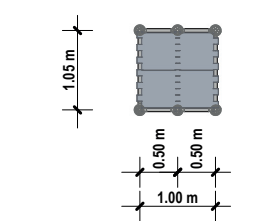


PONTEGGIO 5


Scala 1:100

PROSPETTO FRONTALE

PROSPETTO LATERALE

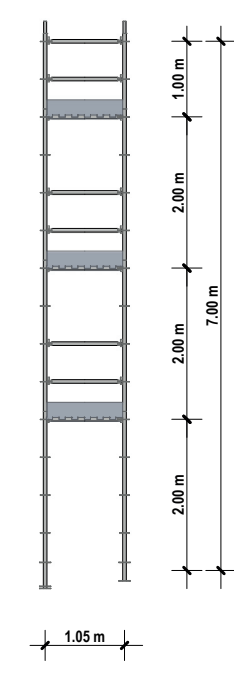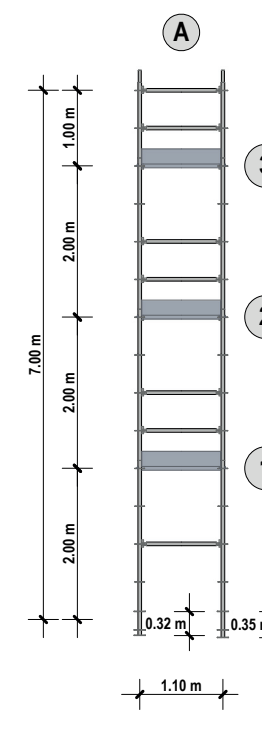

PLANIMETRIA


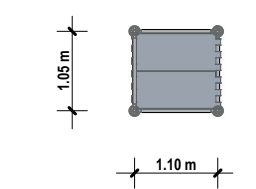


PONTEGGIO 7


Scala 1:100

PROSPETTO FRONTALE

PROSPETTO LATERALE

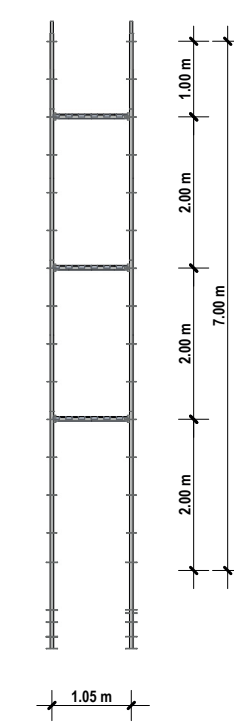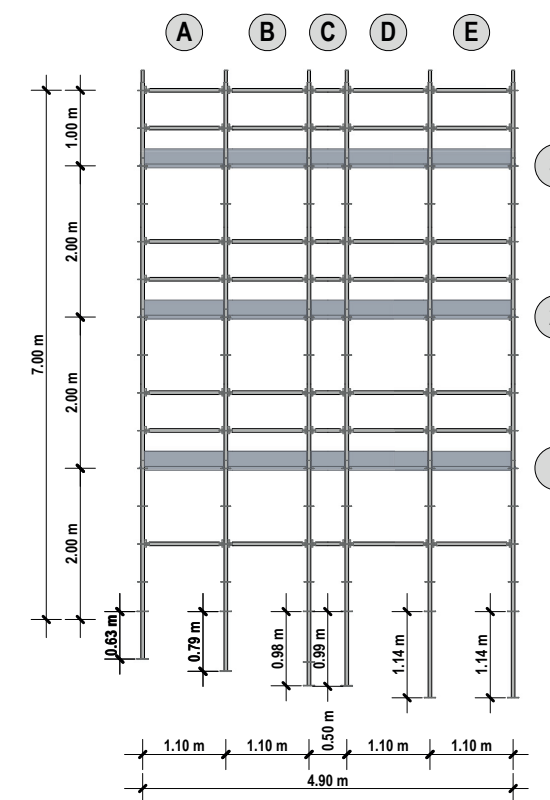

PLANIMETRIA


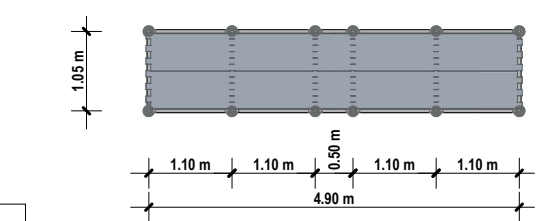


PONTEGGIO 10


Scala 1:100

PROSPETTO FRONTALE

PROSPETTO LATERALE

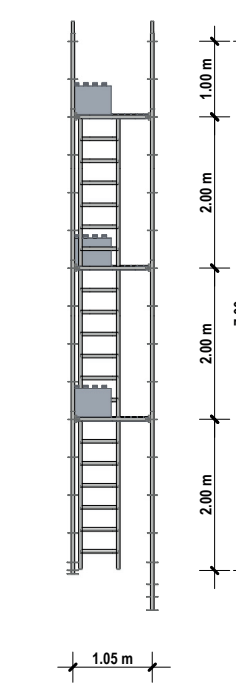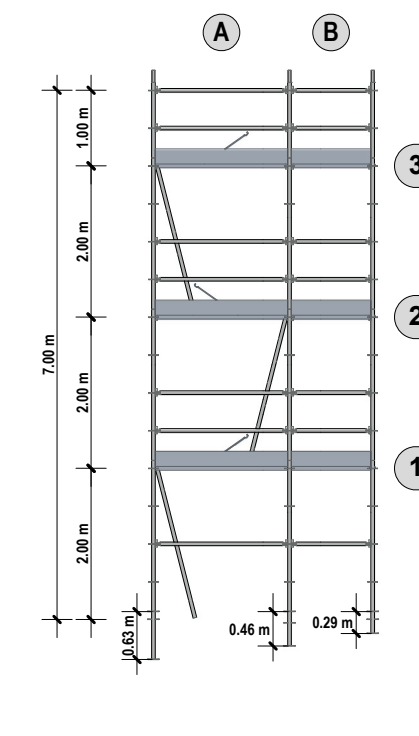

PLANIMETRIA


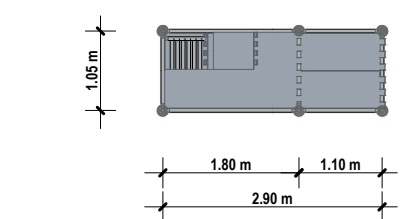


PONTEGGIO 4


Scala 1:100

PROSPETTO FRONTALE

PROSPETTO LATERALE

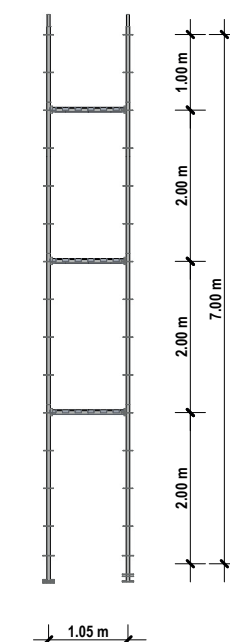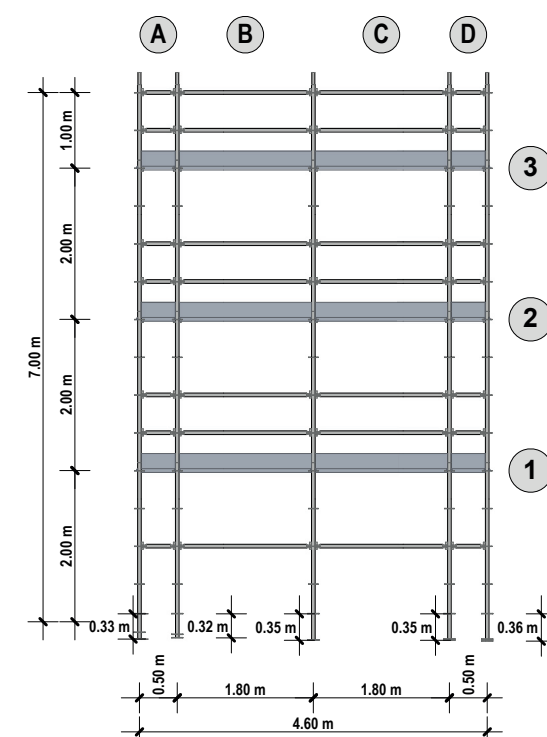

PLANIMETRIA


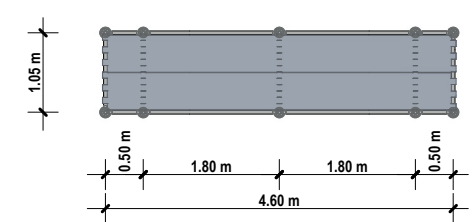


PONTEGGIO 8


Scala 1:100

PROSPETTO FRONTALE

PROSPETTO LATERALE

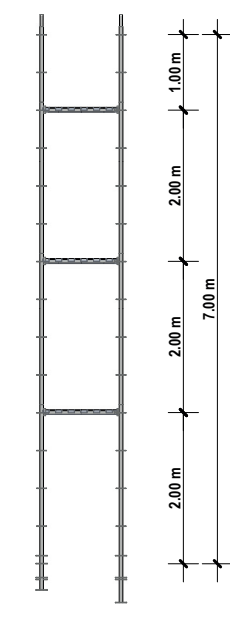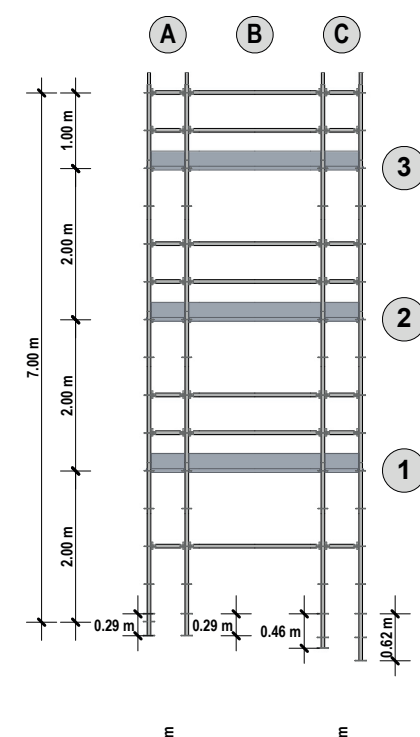

PLANIMETRIA


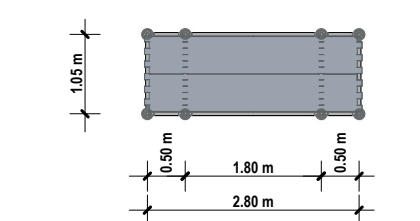


PONTEGGIO 11


Scala 1:100

PROSPETTO FRONTALE

PROSPETTO LATERALE

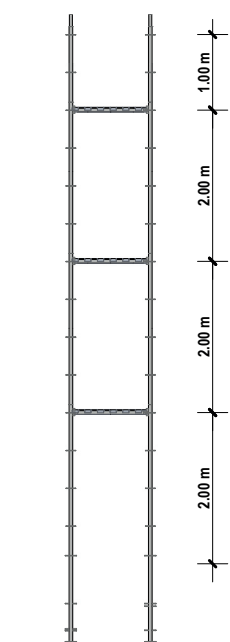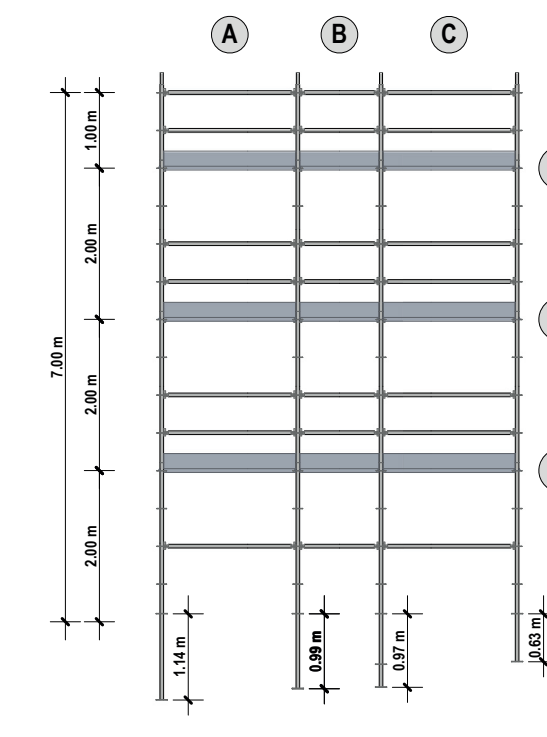

PLANIMETRIA


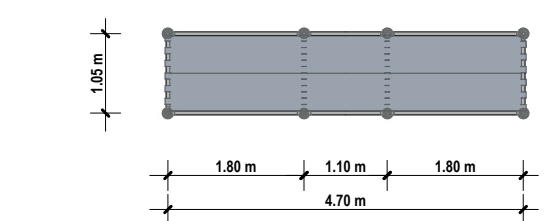


PONTEGGIO 2


Scala 1:100

PROSPETTO FRONTALE

PROSPETTO LATERALE

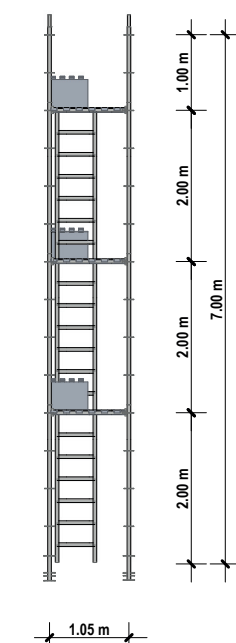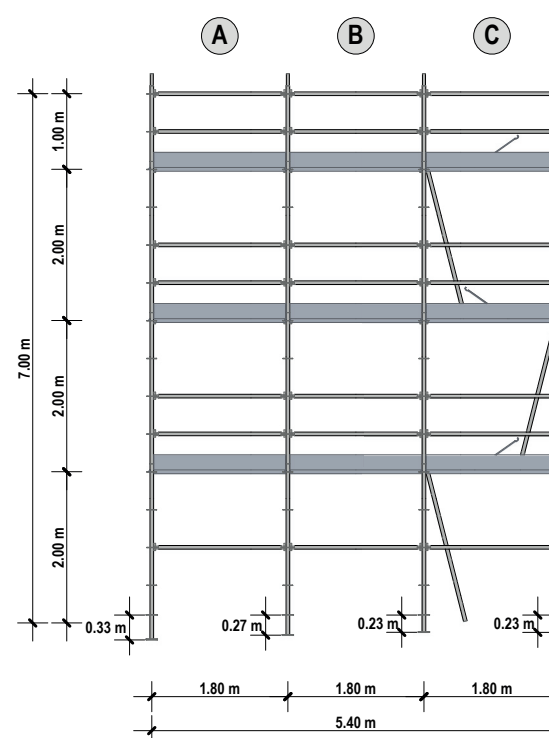

PLANIMETRIA


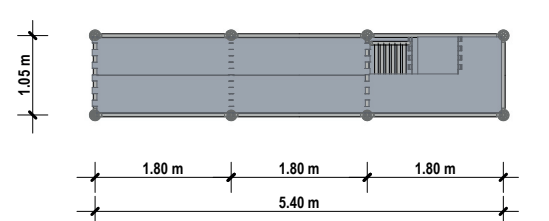


PONTEGGIO 6


Scala 1:100

PROSPETTO FRONTALE

PROSPETTO LATERALE

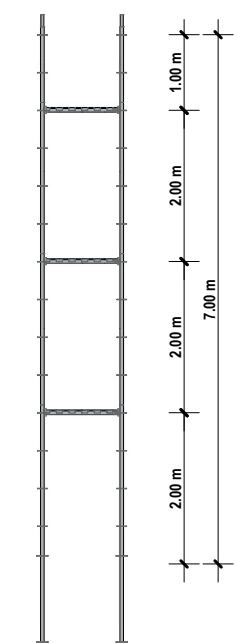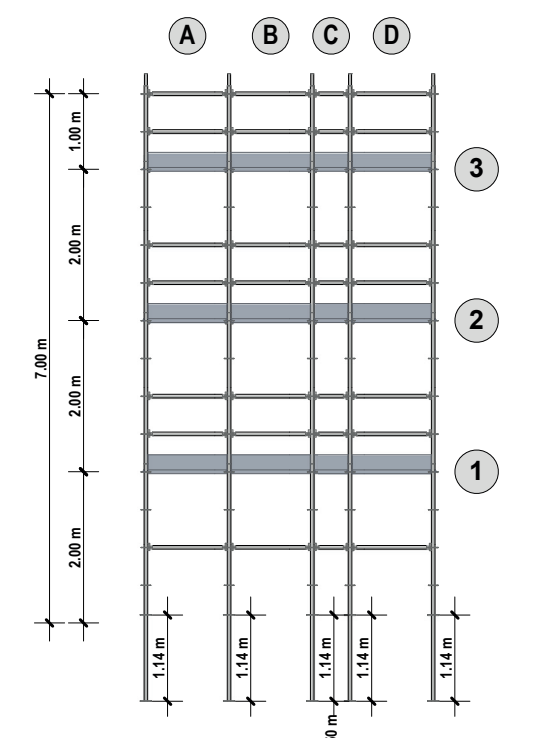

PLANIMETRIA


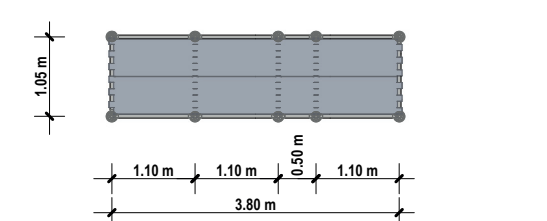


PONTEGGIO 9


Scala 1:100

PROSPETTO FRONTALE

PROSPETTO LATERALE

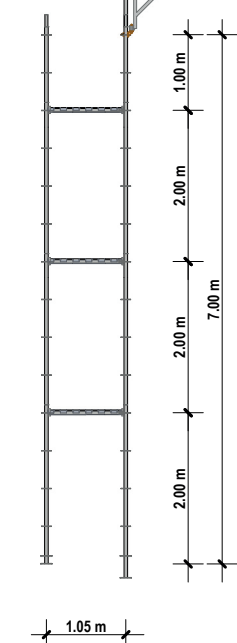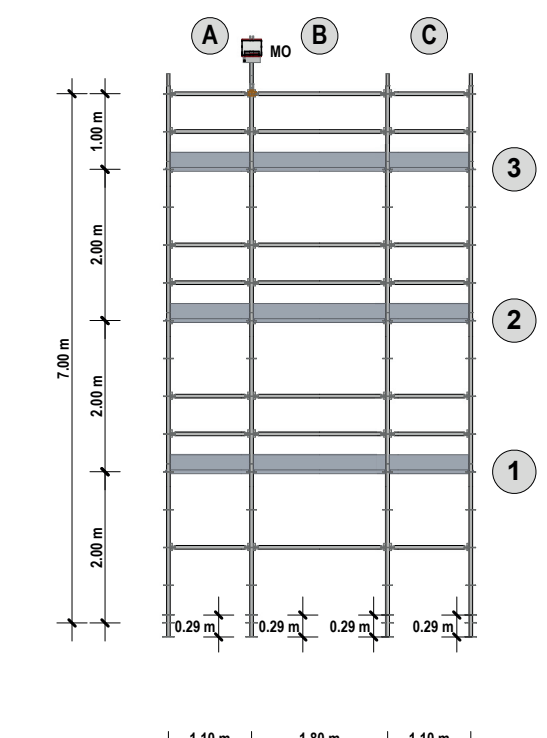

PLANIMETRIA

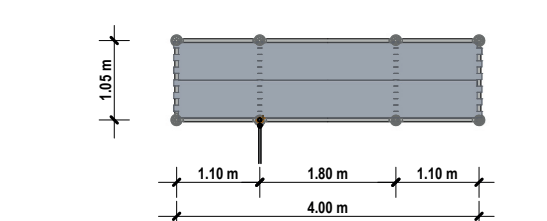

¡Que no baje el telón!

Proyecto de Cooperación Internacional
¡Que no baje el telón!
 Director de la Componente B: Prof. Saverio Mecca

Técnicas e instrumentos para la gestión de obras de restauración y consolidación
 Responsable científica: Prof. Saverio Mecca
 Colaboradores: Letizia Dipasquale, Vito Getuli

CODIGO INFORME:
PR-PLQ-05-B7/B12-08-B-01
 DESCRIPCIÓN INFORME
PROYECTOS DE ANDAMIO-BLOQUE 7y12

escala : 1:100
 Tamaño: A1

UNIVERSITA' DEGLI STUDI FIRENZE
 DIDA DIPARTIMENTO DI ARCHITETTURA
 isa UNIVERSITA' DELAS ARTES
 MINISTERO della Cultura
 AGENZIA ITALIANA PER LA COOPERAZIONE ALLO SVILUPPO