


Legenda:



- CERCA PERMANENTE DEL SITIO
- CERCA TEMPORAL DEL SITIO
- PUERTA DE ACCESO
- CARRETERAS DE CONDUCCIÓN
- REVESTIMIENTO DEL PARAPETO
- Z.d.S.** ÁREA DE ALMACENAMIENTO
- B.d.C.** CABINAS DE OBRA
- D.A.** ALMACENAMIENTO DEL EQUIPAMIENTO

IDENTIFICACIÓN DE LAS ÁREAS DE LA OBRA

- AREA PERMANENTE
- AREA TEMPORANEA

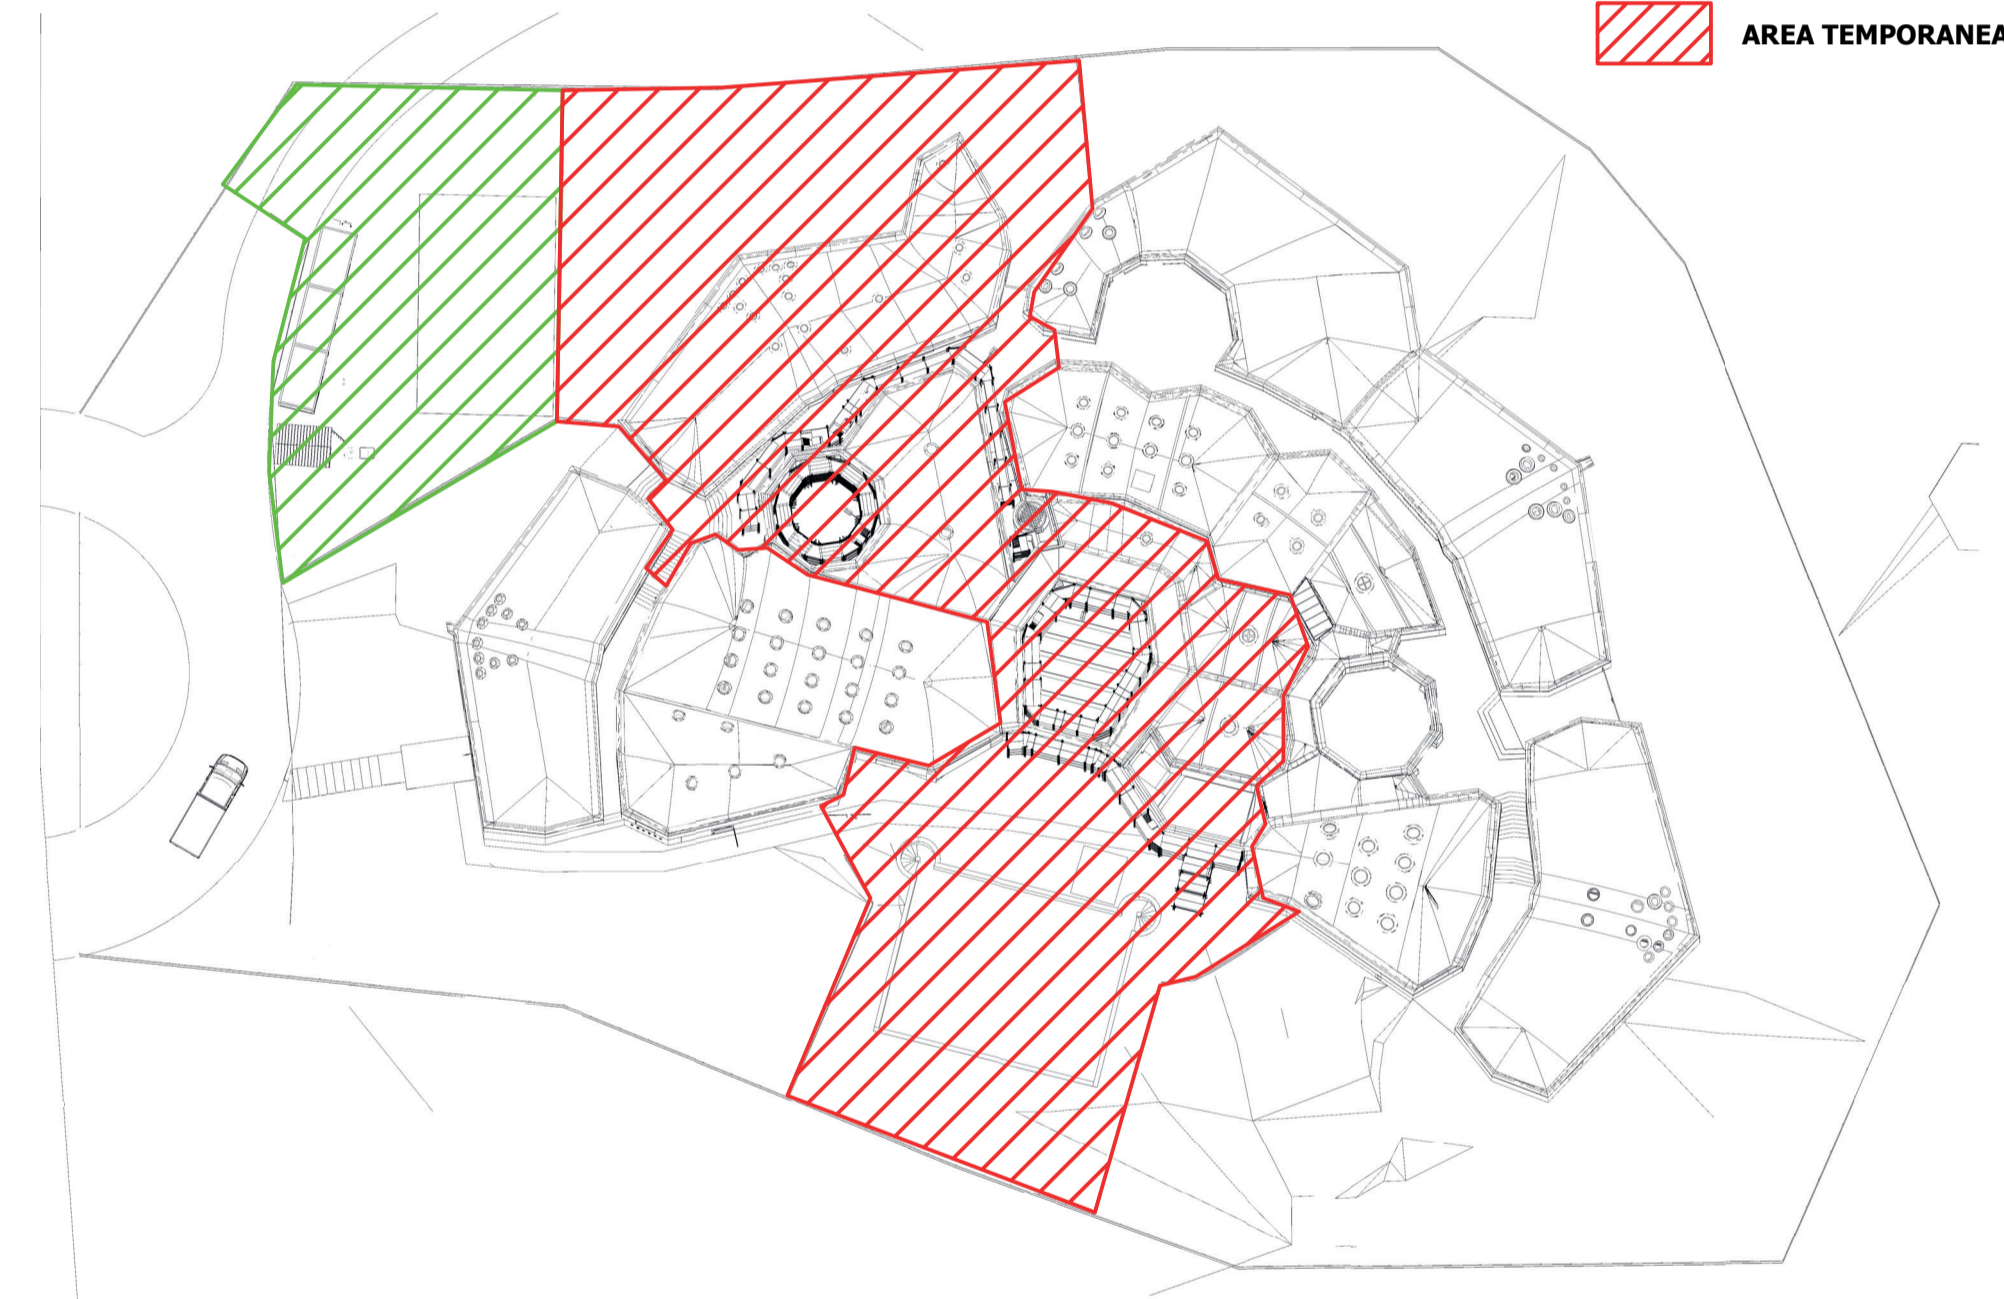

VISTA 3D DE LA PREPARACIÓN DE LA OBRA. FASE 7: BLOQUES 10, 7-12

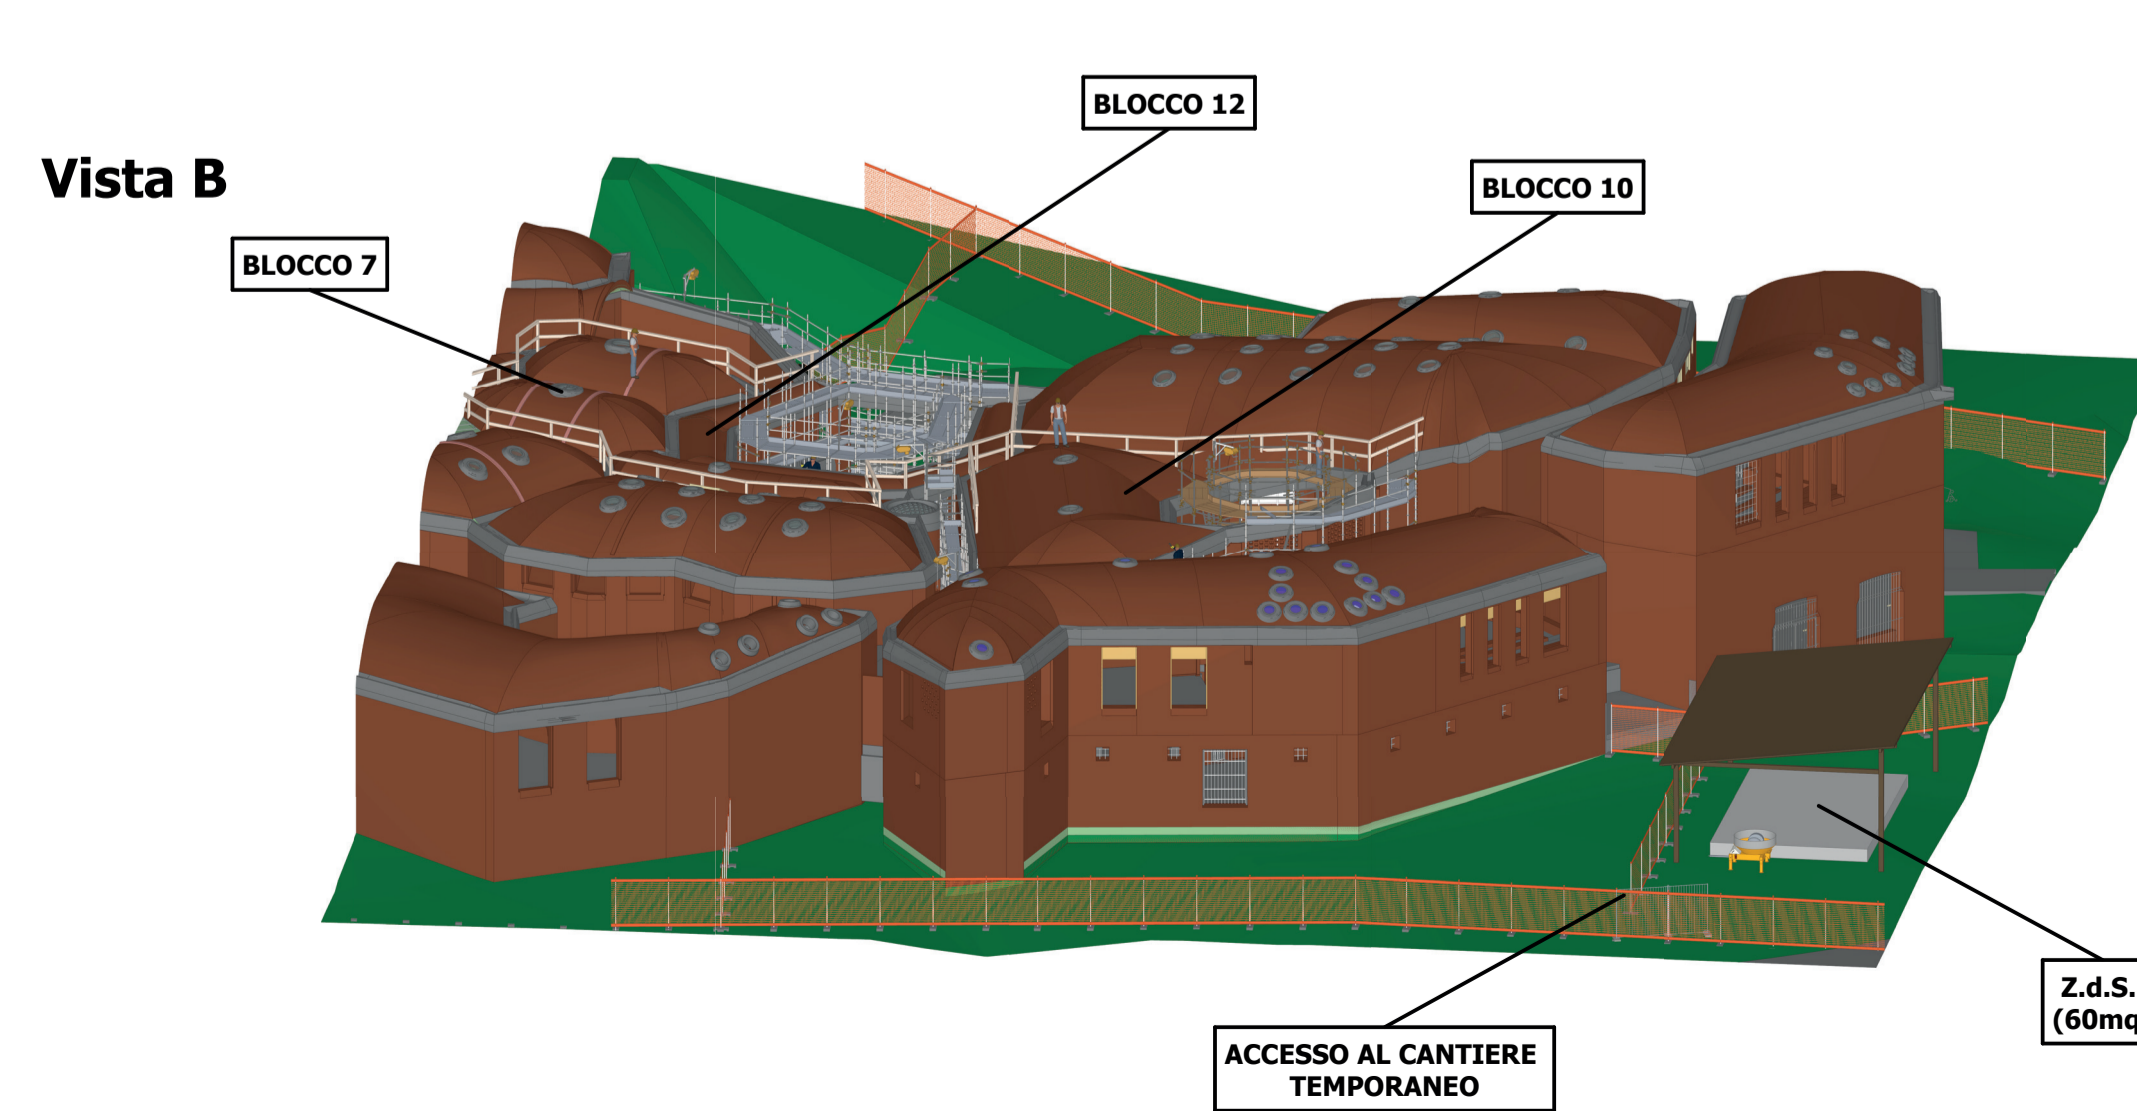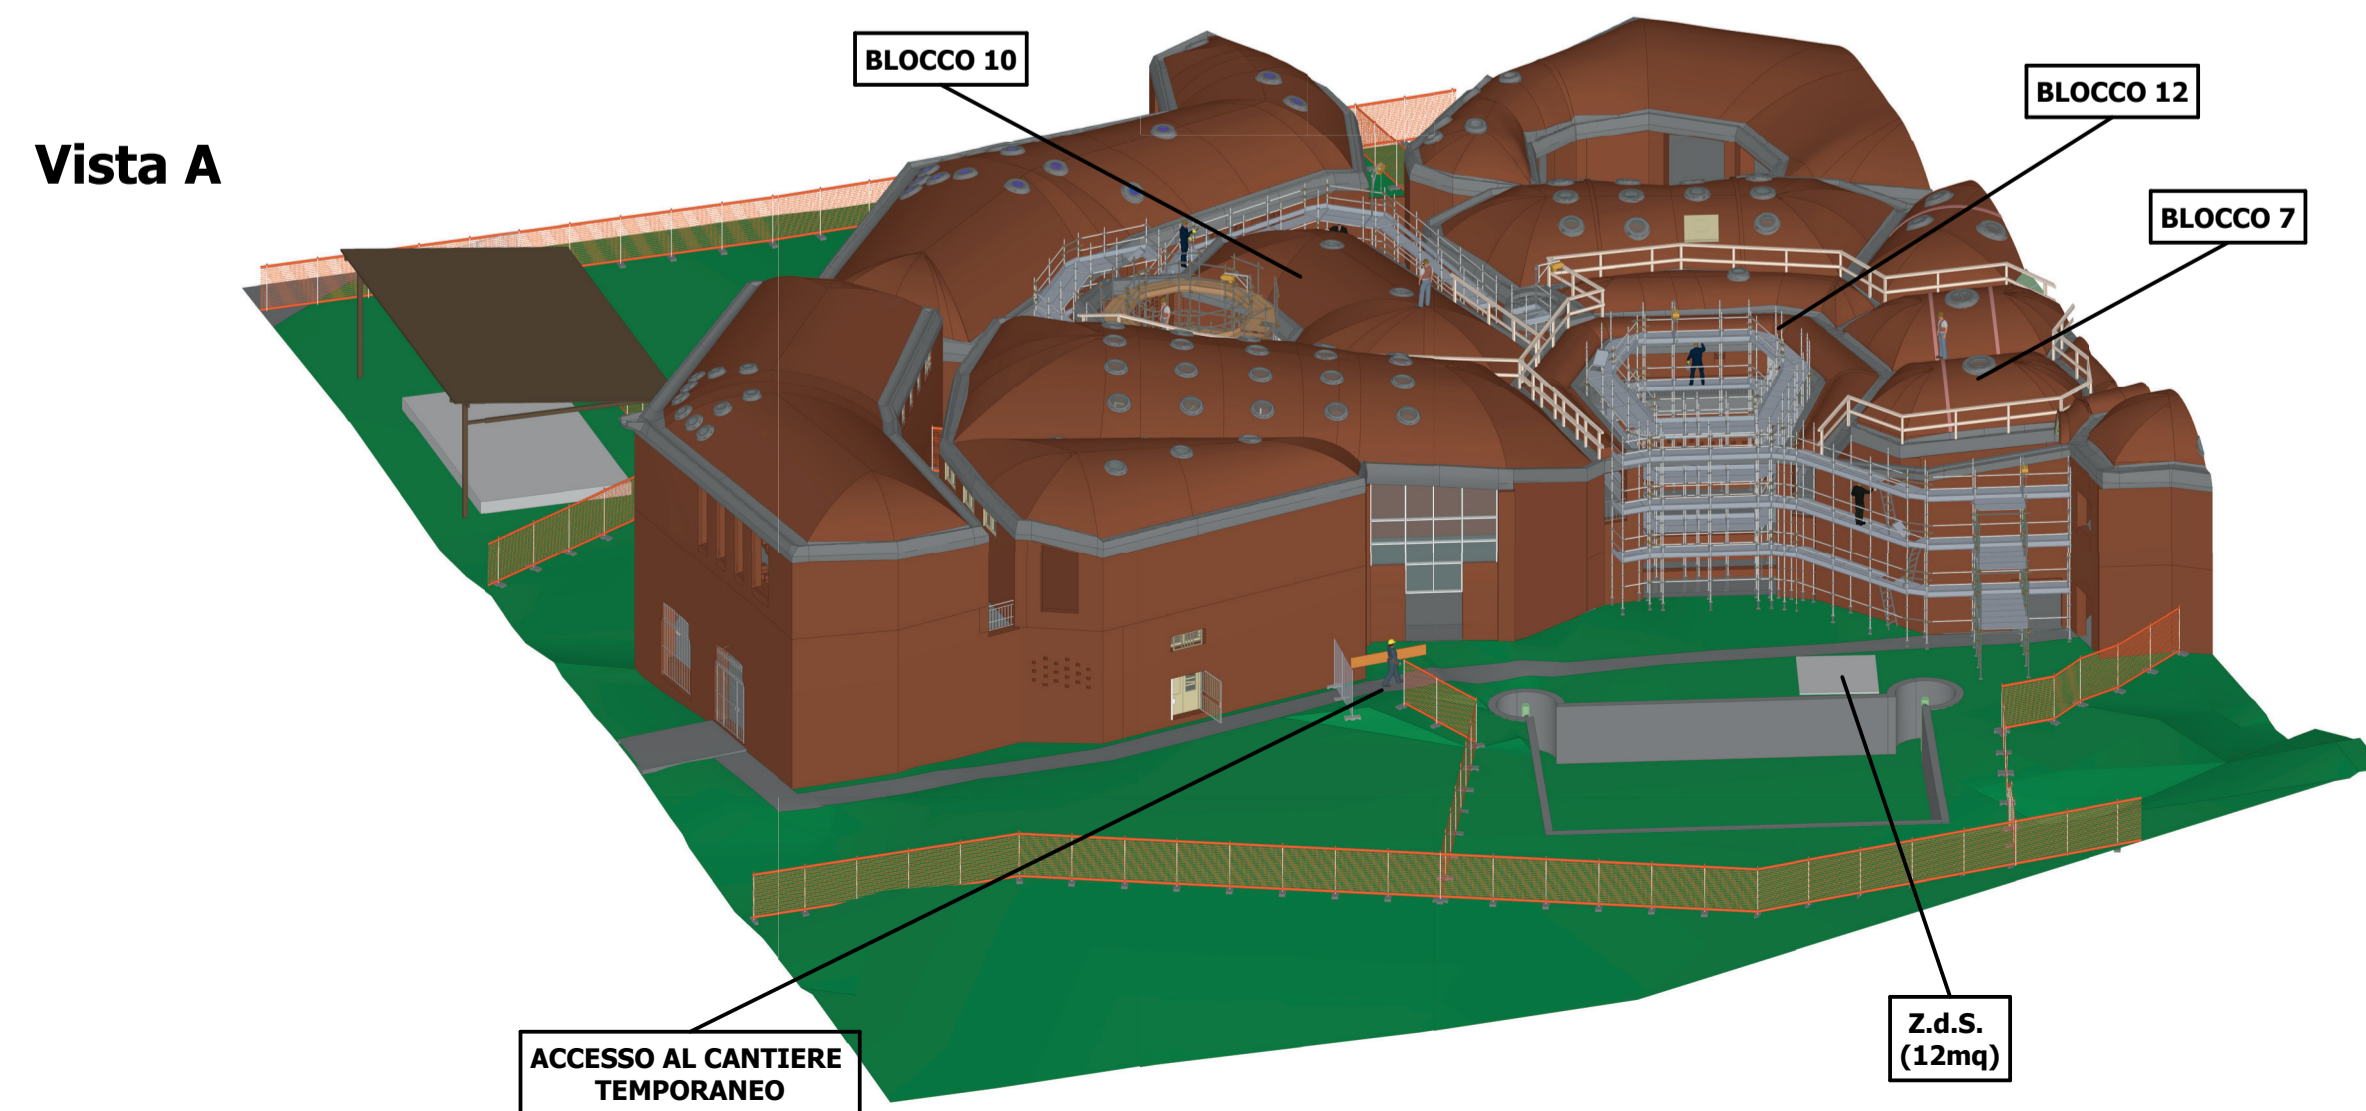

- Fase 1: blocchi 1, 2
- Fase 6: blocchi 11, 10
- Fase 2: blocchi 2, 3
- Fase 7: blocchi 10, 7-12
- Fase 3: blocchi 3, 5
- Fase 8: blocchi 7-12, 8-9
- Fase 4: blocchi 5, 4
- Fase 9: blocchi 8-9, 6
- Fase 5: blocchi 4, 11

¡Que no baje el telón!
 Proyecto de Cooperación Internacional
 Director de la Componente B: Prof. Saverio Mecca
 Técnicas e instrumentos para la gestión de obras de restauración y consolidación
 Responsable científica: Prof. Saverio Mecca
 Colaboradores: Letizia Dipasquale, Vito Getuli

CODIGO INFORME:
PR-PLQ-05-FAT-12-G-01
 DESCRIPCIÓN INFORME
PROYECTO DE ORGANIZACIÓN DE LA OBRA
FASE 7

escala : 1:250
 Tamaño: A1