

CODIGO INFORME:
PR-RES-02-B9-166-C-01
 DESCRIPCIÓN INFORME
BLOQUE 9 - Paredes 3 y 4


Levantamiento digital y restitución 2D/3D
 Responsable científico: Prof. Alessandro Merlo
 Colaboradores
 Arq. Francesco Frullini
 Ph.D. Arq. Gaia Lavoratti
 Arq. Giulia Lazzari
 Arq. Elisa Luzzi
 Arq. Michela Notarnicola

Diagnostico de las alteraciones y degradaciones
 Responsable científico: Prof. Susanna Caccia
 Colaboradores
 Ph.D. Arq. Stefania Aimar
 Ph.D. Arq. Leonardo Germani
 Arq. Francesco Pisani
 Ph.D. Arq. Salvatore Zocco

Análisis de la inestabilidad
 Responsable científico: Prof. Michele Paradiso
 Colaboradores
 Lic. Marco Altamura
 Prof. Stefano Galassi
 Arq. Sara Garuglieri

Técnicas e instrumentos para la gestión de obras de restauración y consolidación
 Responsable científico: Prof. Saverio Mecca
 Colaboradores
 Prof. Letizia Dipasquale
 Ing. Vito Getuli

Modelo de información de la construcción (BIM)
 Responsable científico: Prof. Carlo Biagini
 Colaborador
 Ph.D. Ing. Vincenzo Donato

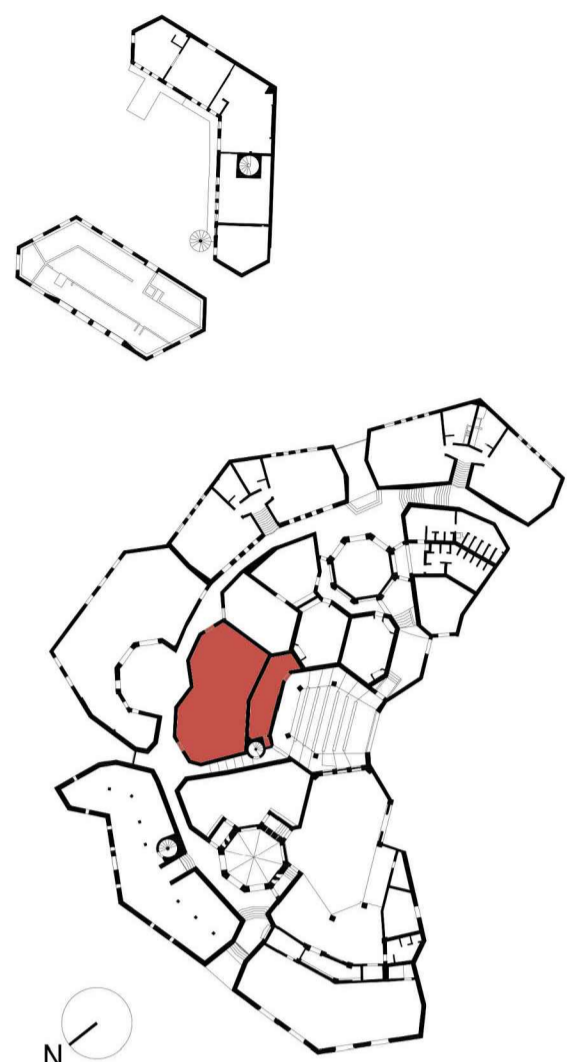



escala : 1:20
 Tamaño: A1
 0 5 10 15 20 m





Lista de degradaciones y alteraciones | fichas técnicas | intervenciones

Operaciones preliminares	Limpieza	Preconsolidación / Consolidación	Protección
<ul style="list-style-type: none"> Inspección del soporte Protección del soporte Perforación del soporte con medios mecánicos 	<ul style="list-style-type: none"> Remoción de agregados y elementos incompatibles Remoción manual con equipo adecuado Limpieza con cepillo con fibra vegetal (para ojal o hilo) 	<ul style="list-style-type: none"> Aplicación de alfileres de fibra de vidrio / fibra de carbono Aplicación de alfileres de acero 	<ul style="list-style-type: none"> Barrena contra la humedad por capilaridad Aplicación de hidrogelante no tóxico

<ul style="list-style-type: none"> RMZ 02 RMZ 01 CSD 01 CSD 02 INT 01 INT 02 INT 03 

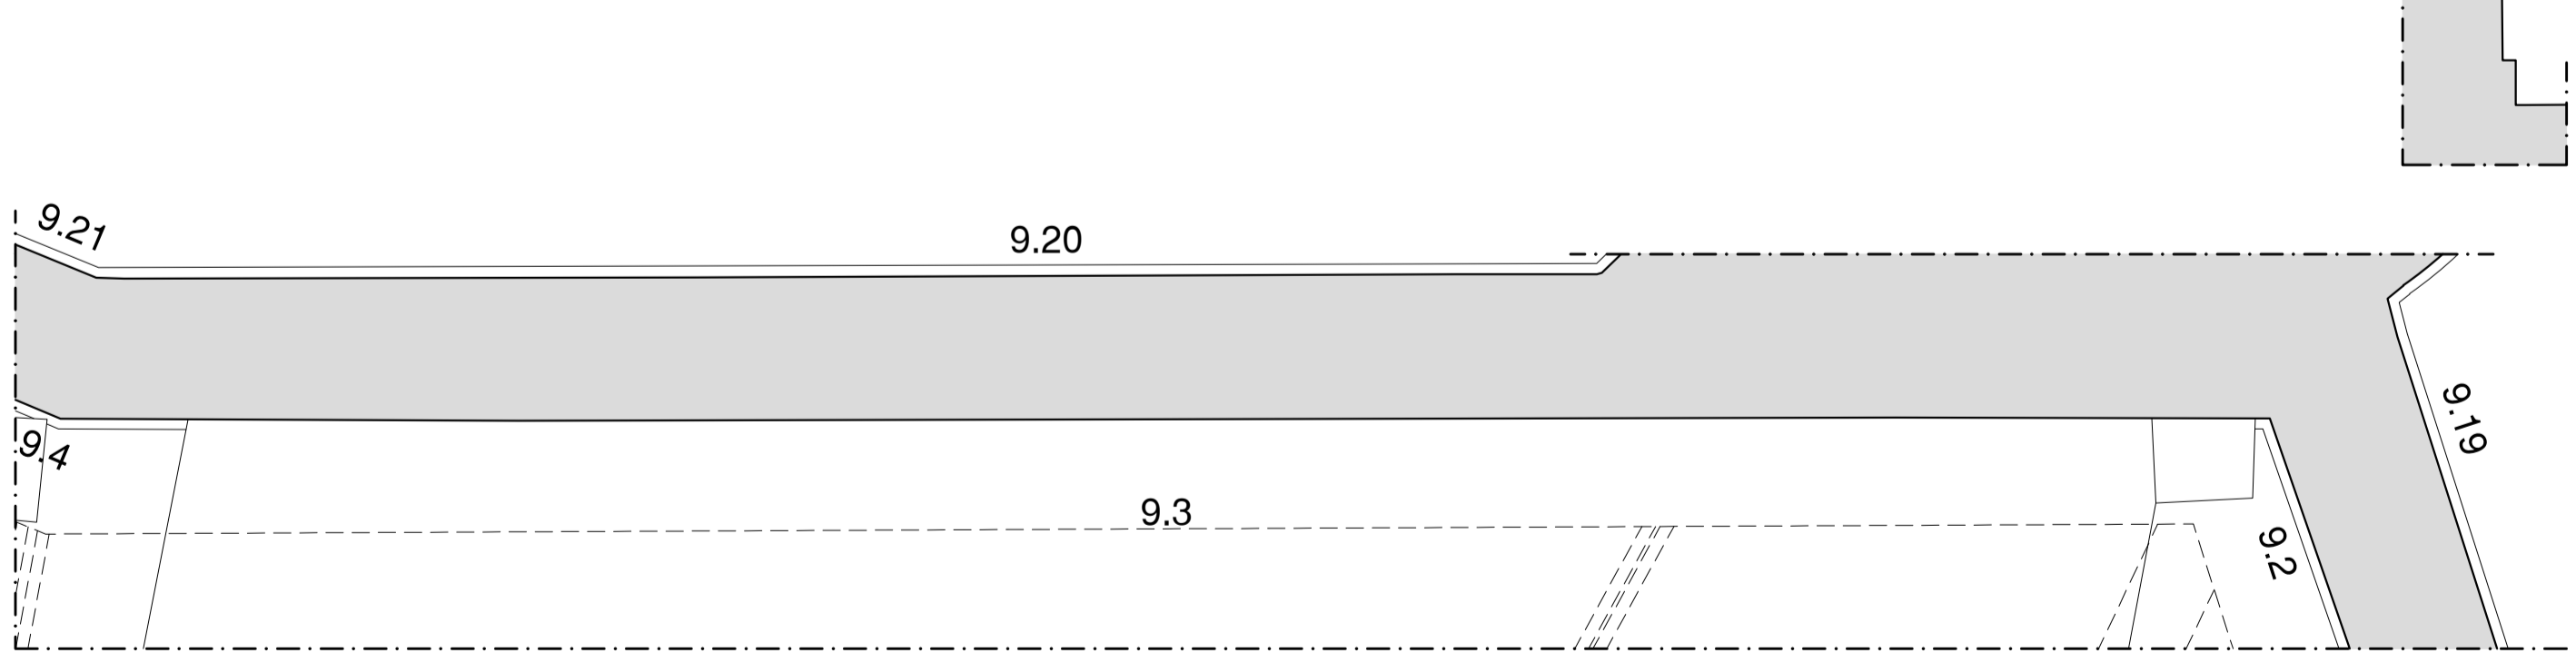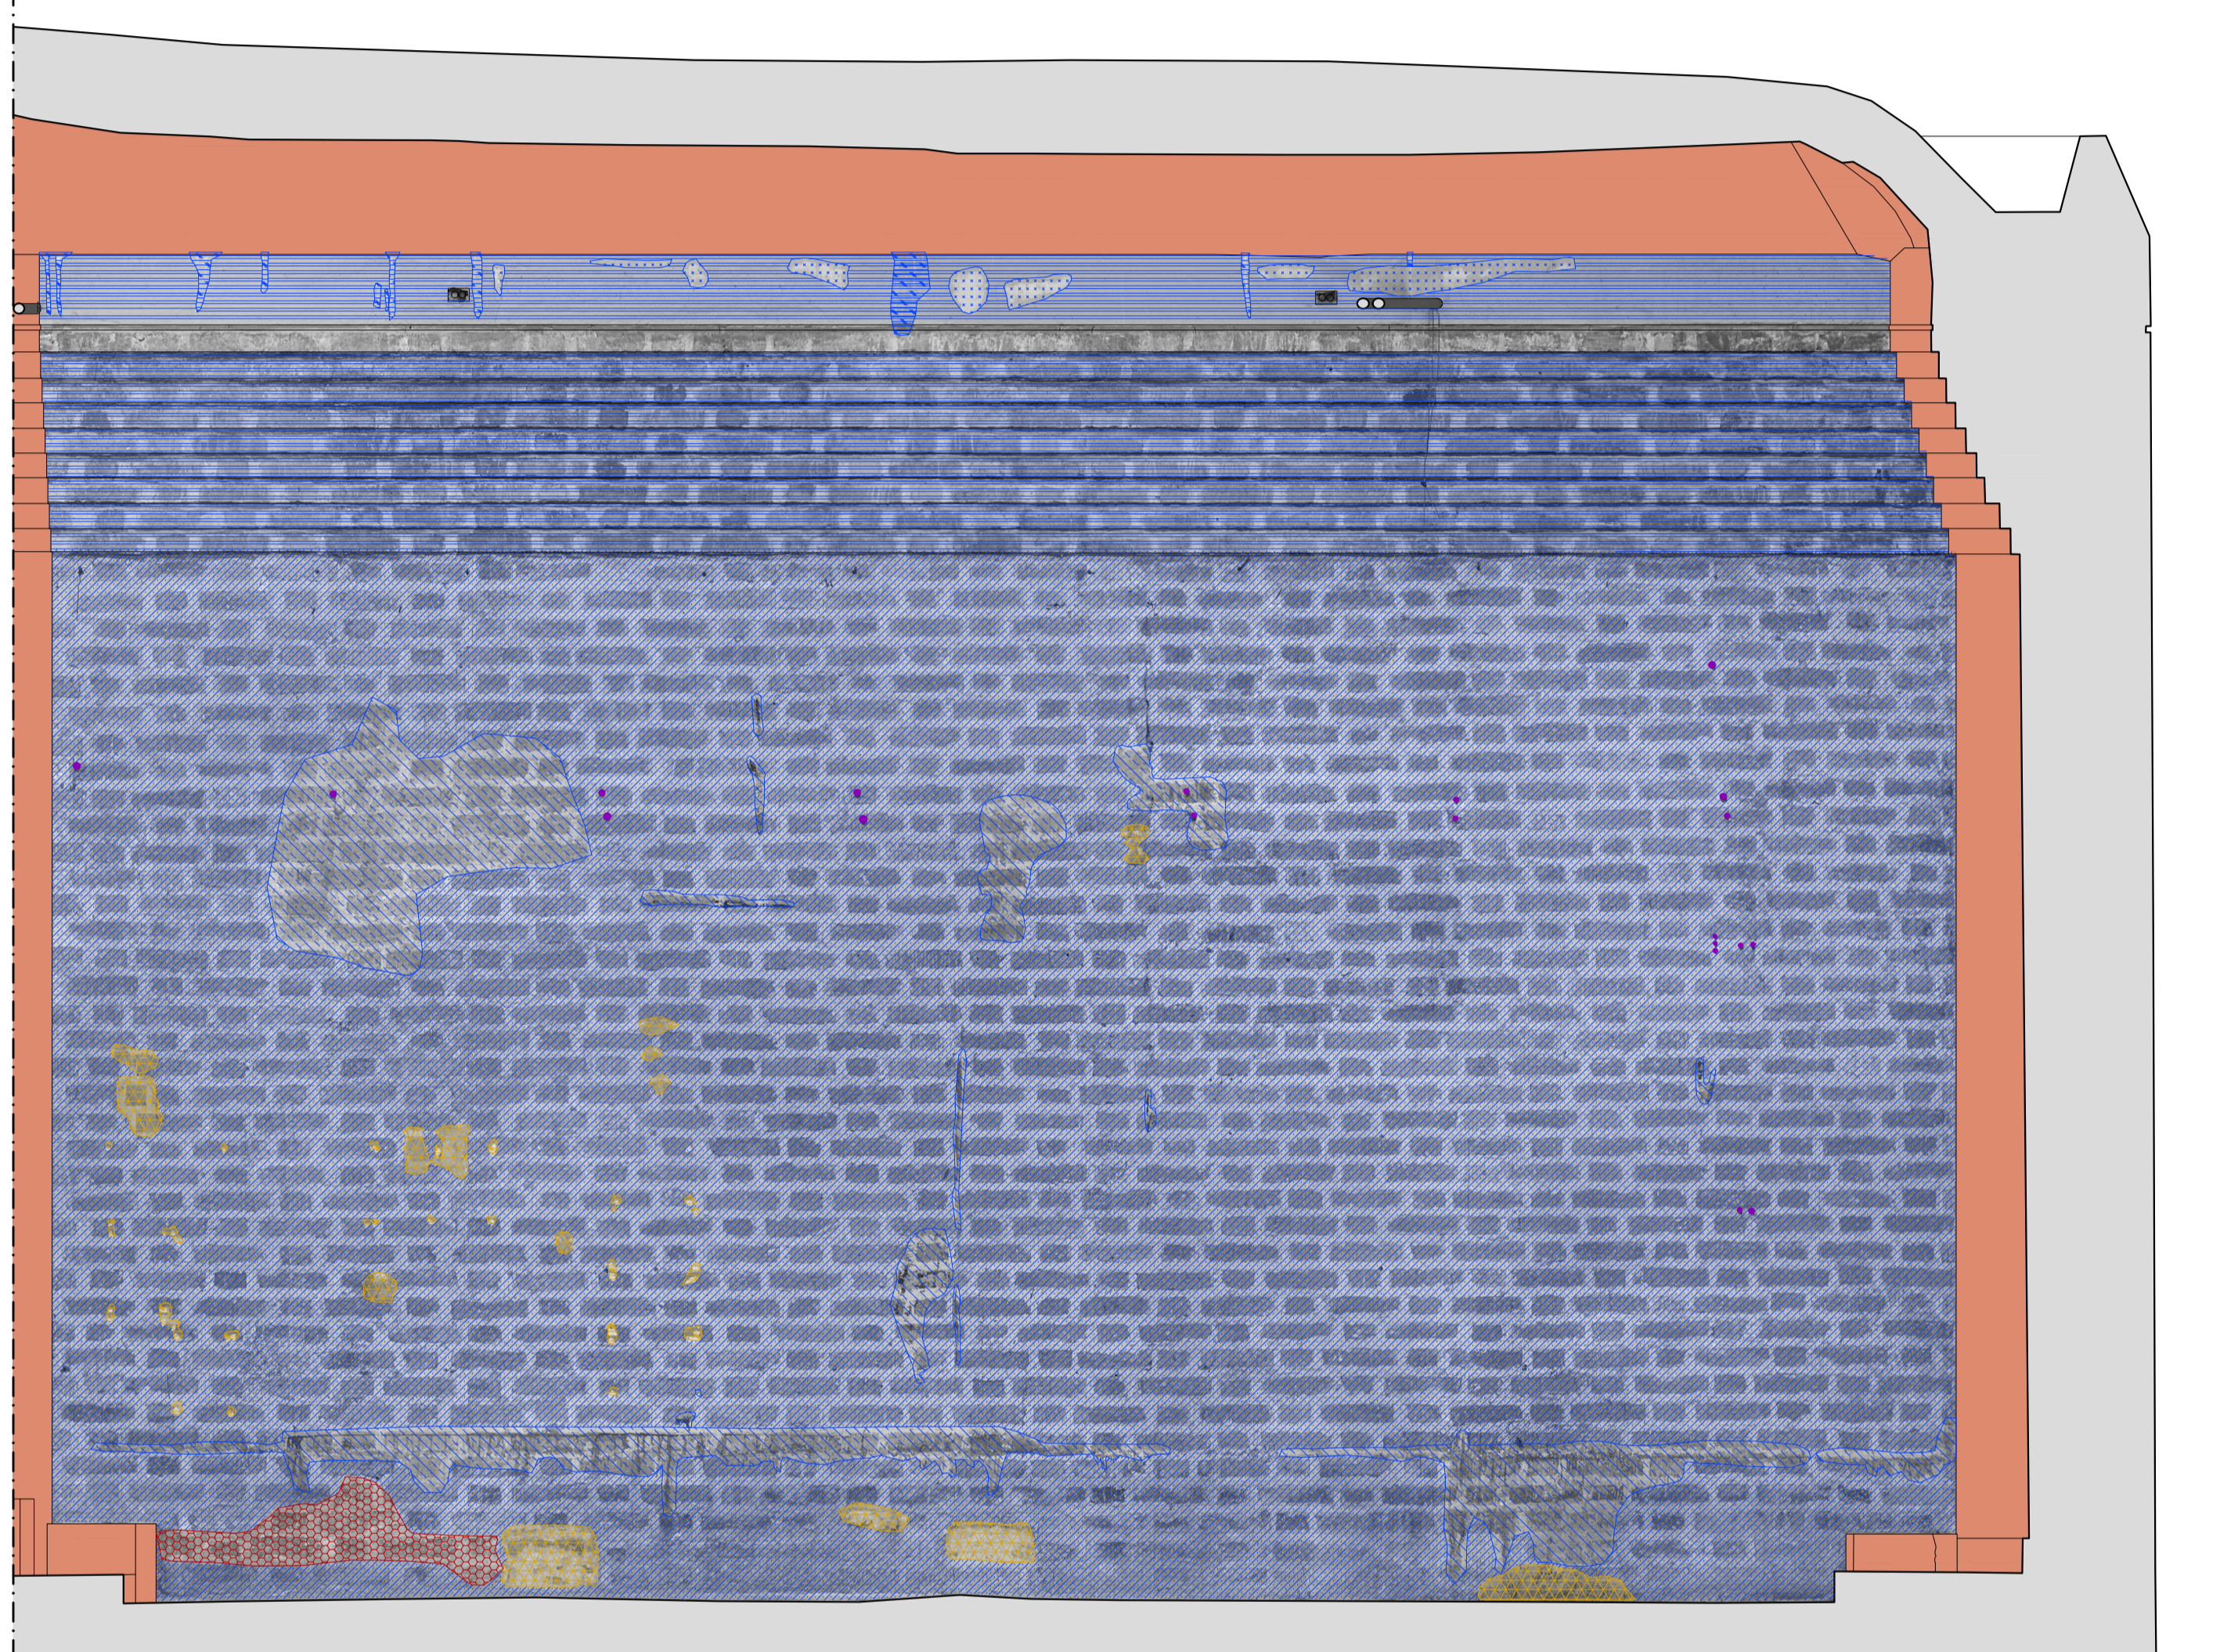

Pared 3

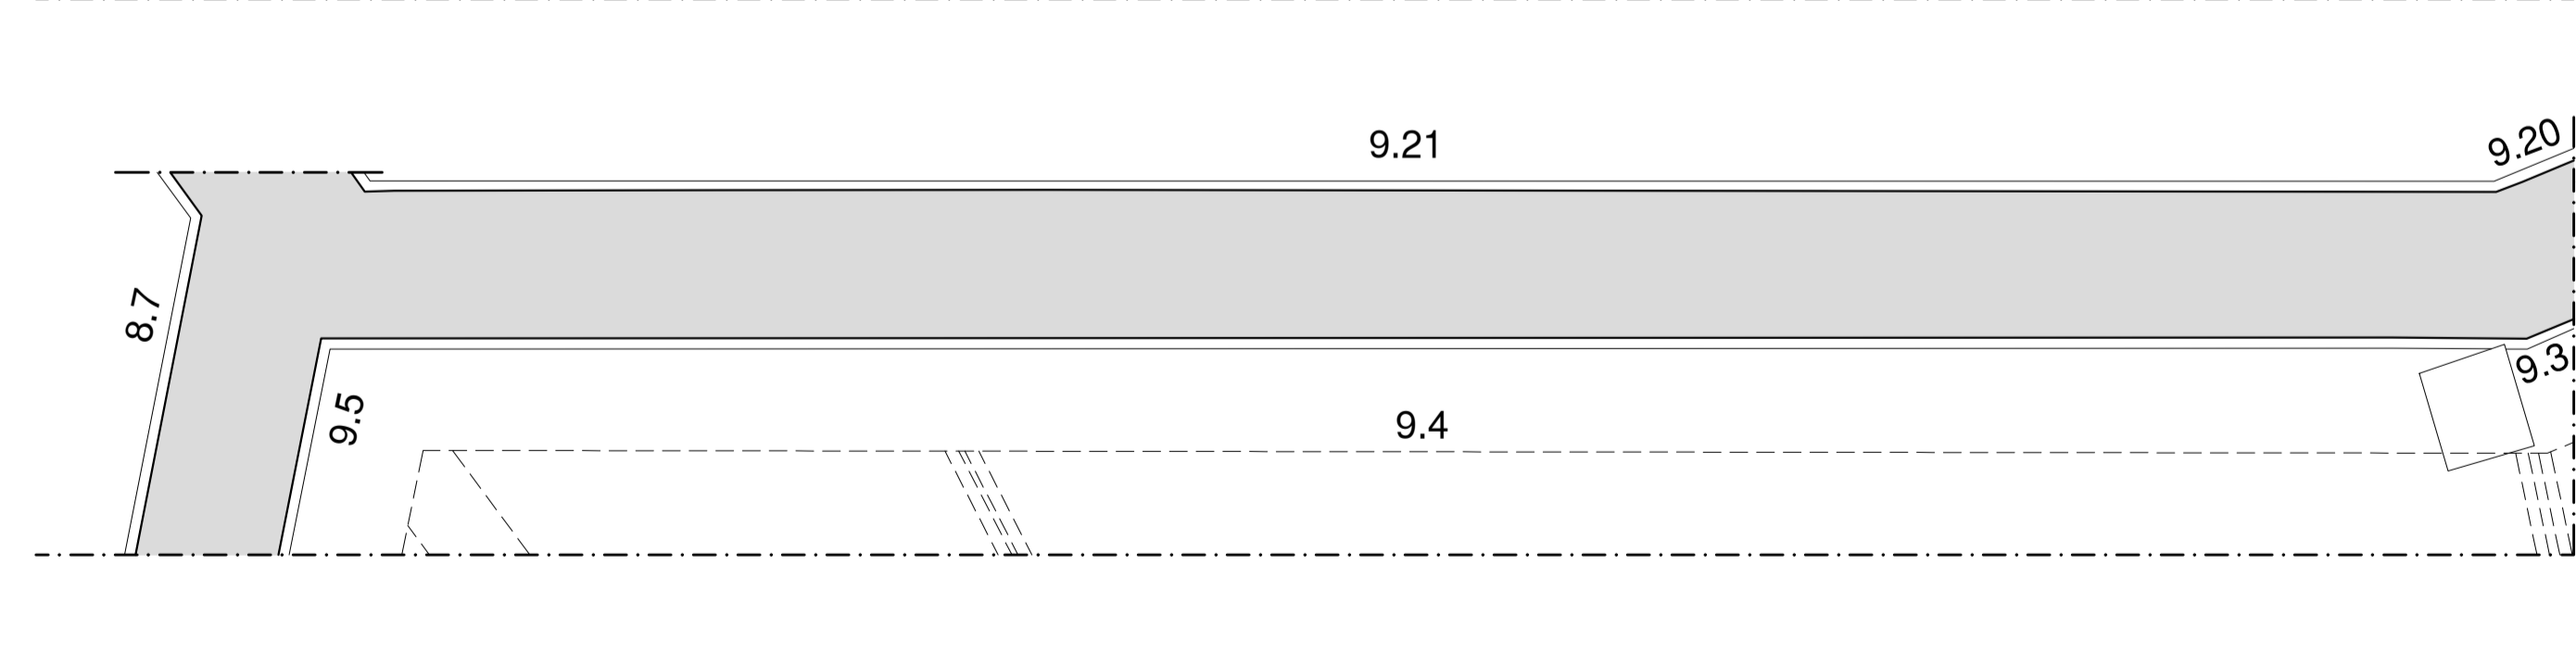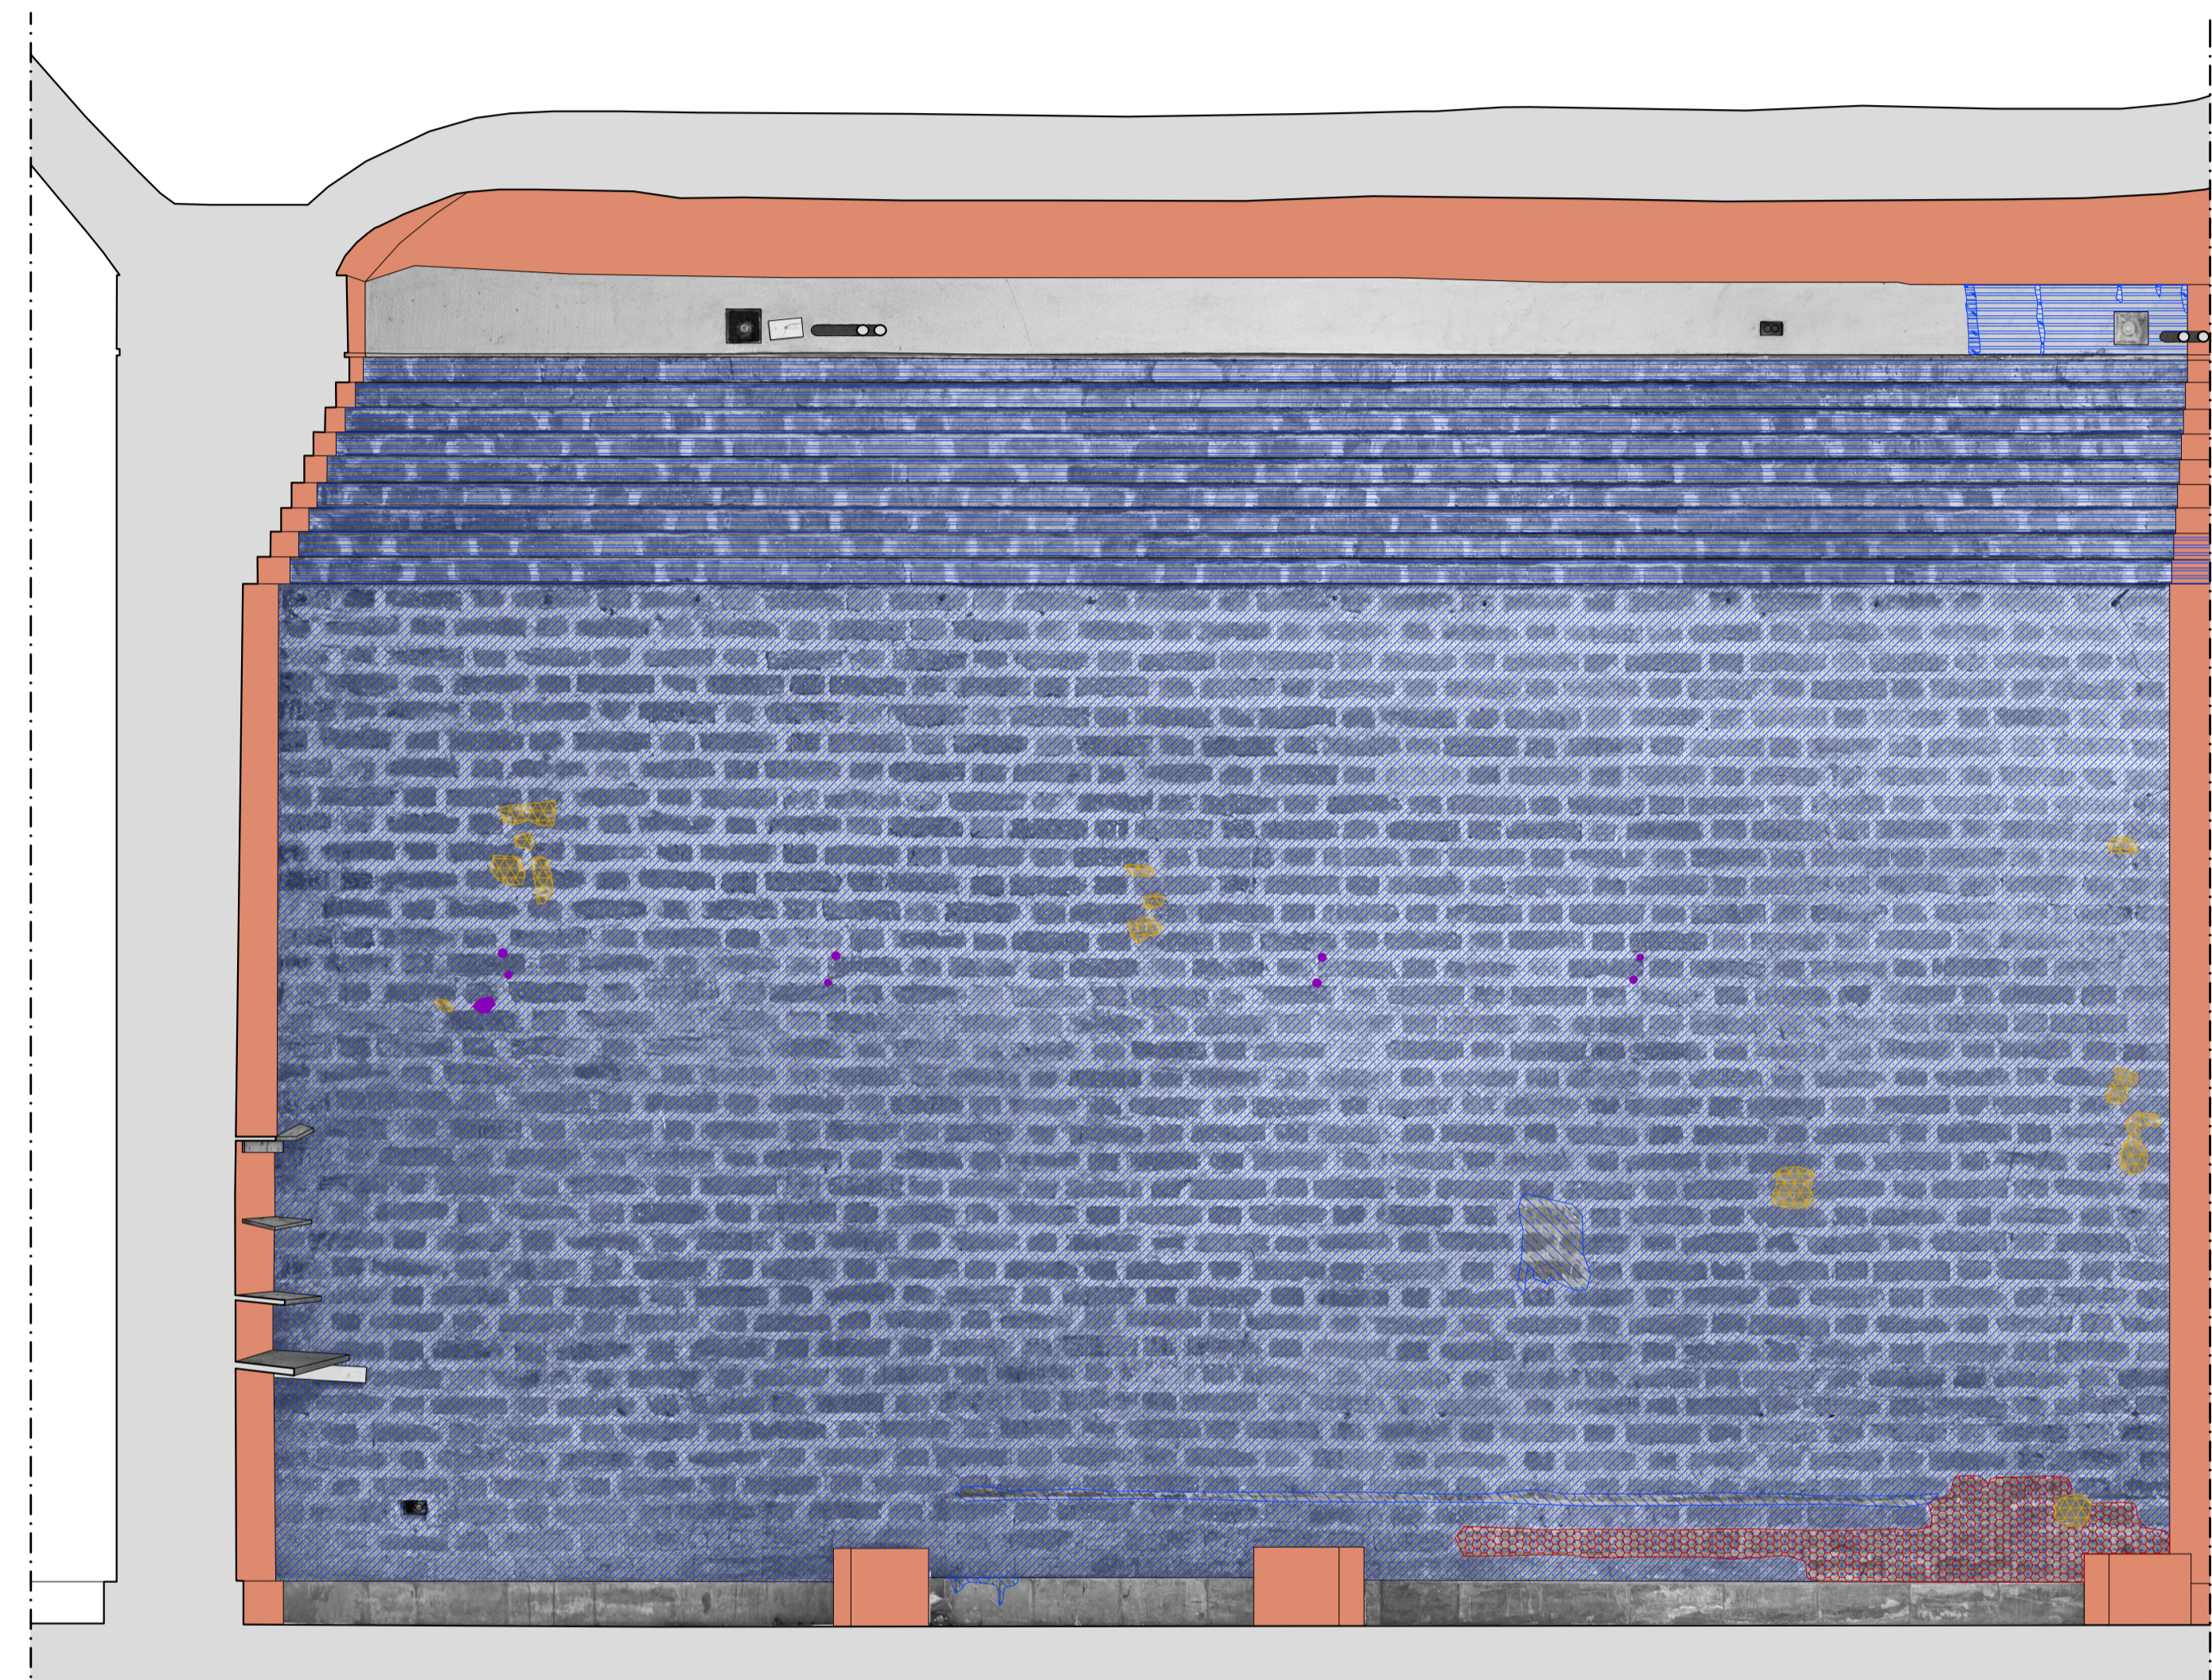

Pared 4