

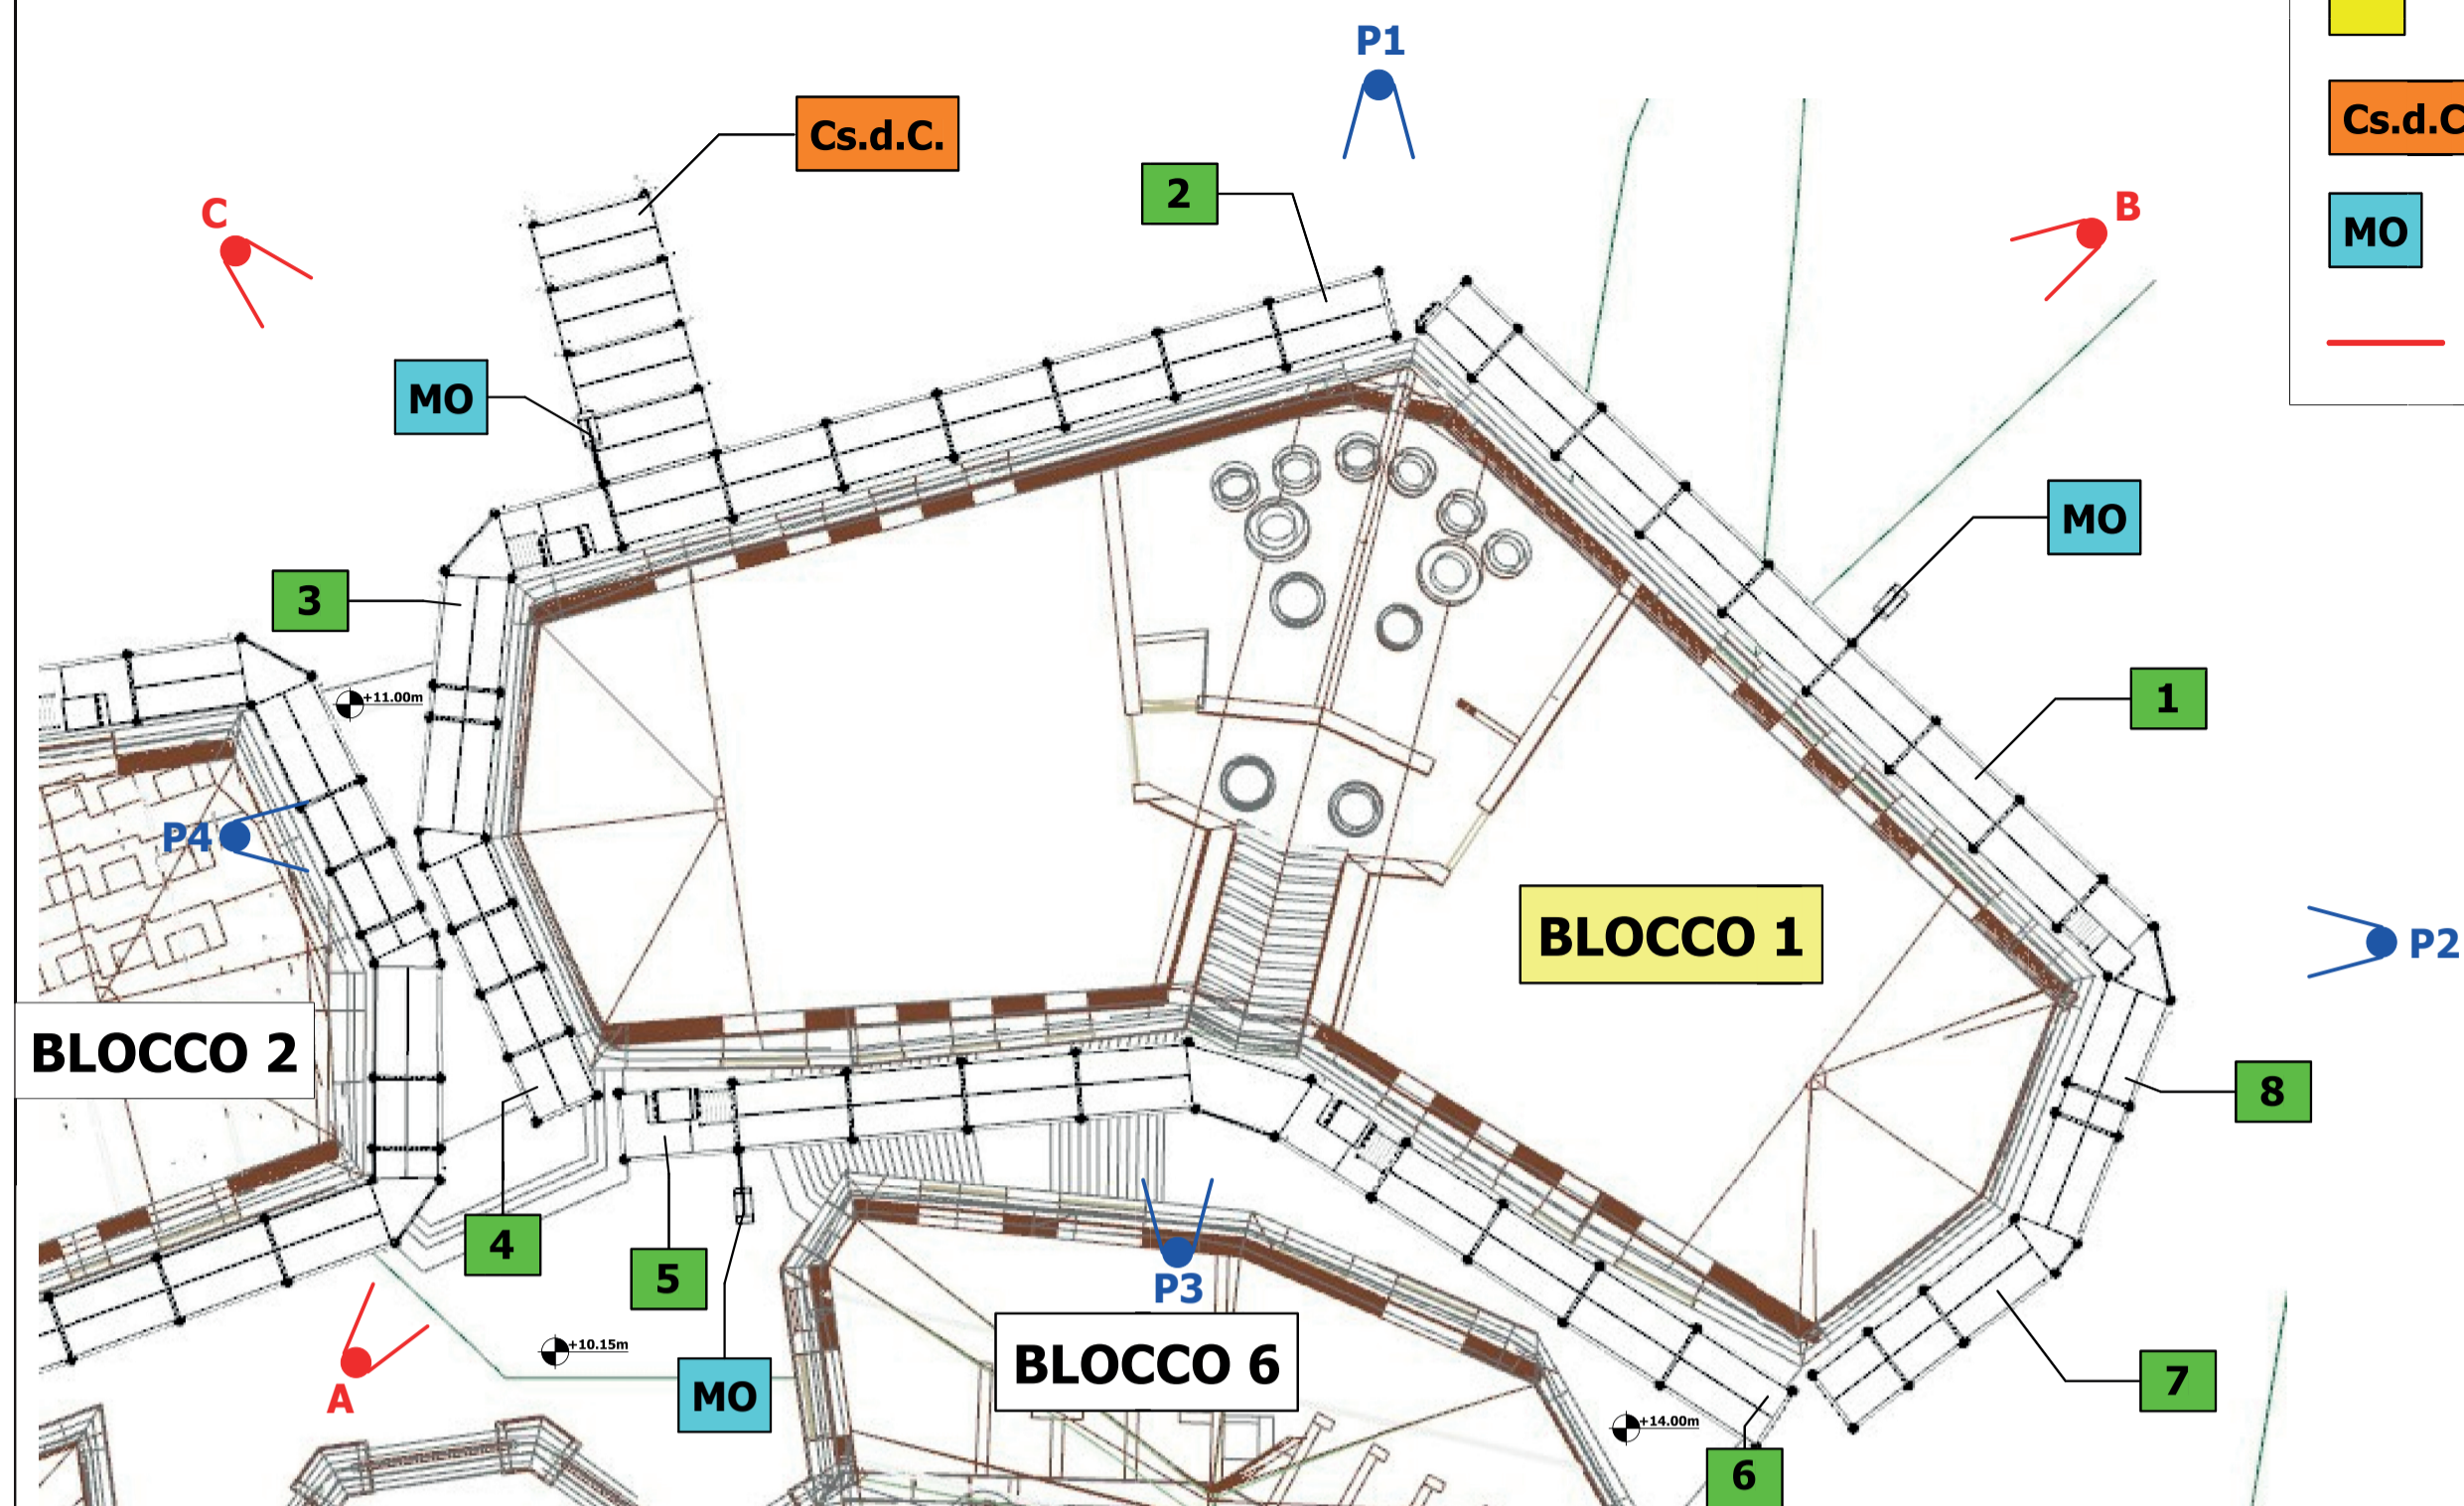
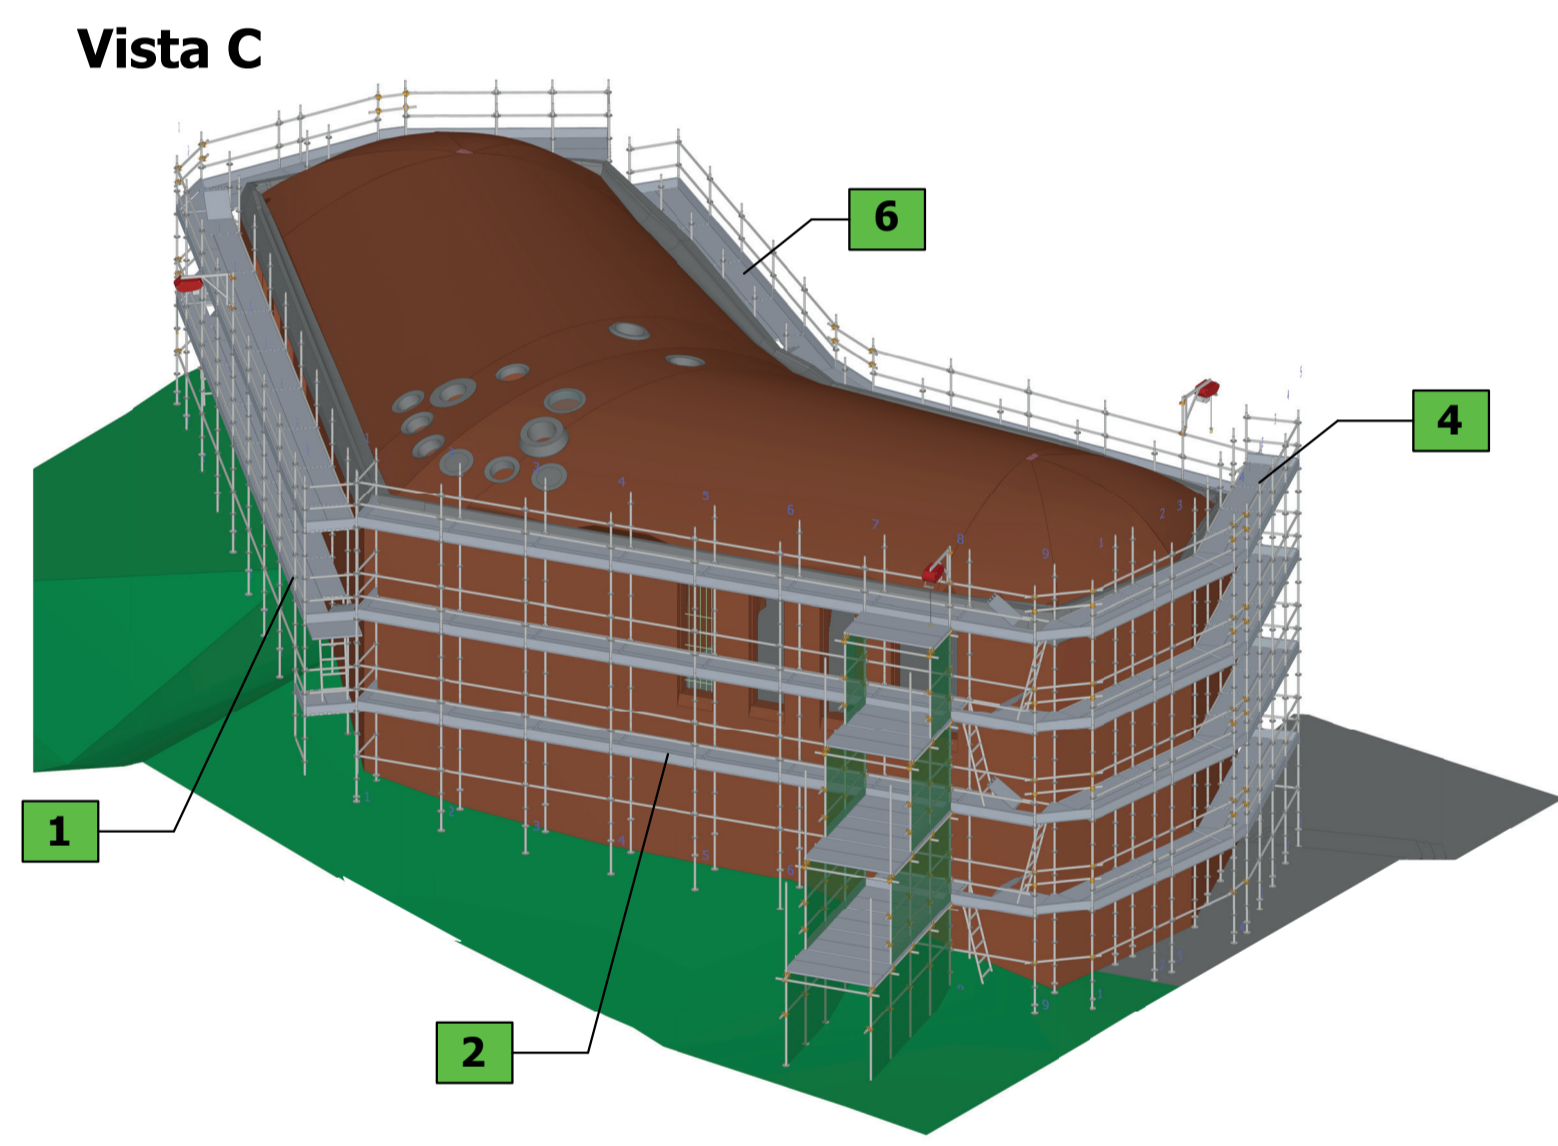


PROYECTOS DE ANDAMIO-BLOQUE 1


- LEGENDA:**
- Ponteggio multidirezionale
 - Ponteggio tubi e giunti
 - Cs.d.C. Castello di carico
 - MO Montacarichi
 - Parapetto di copertura

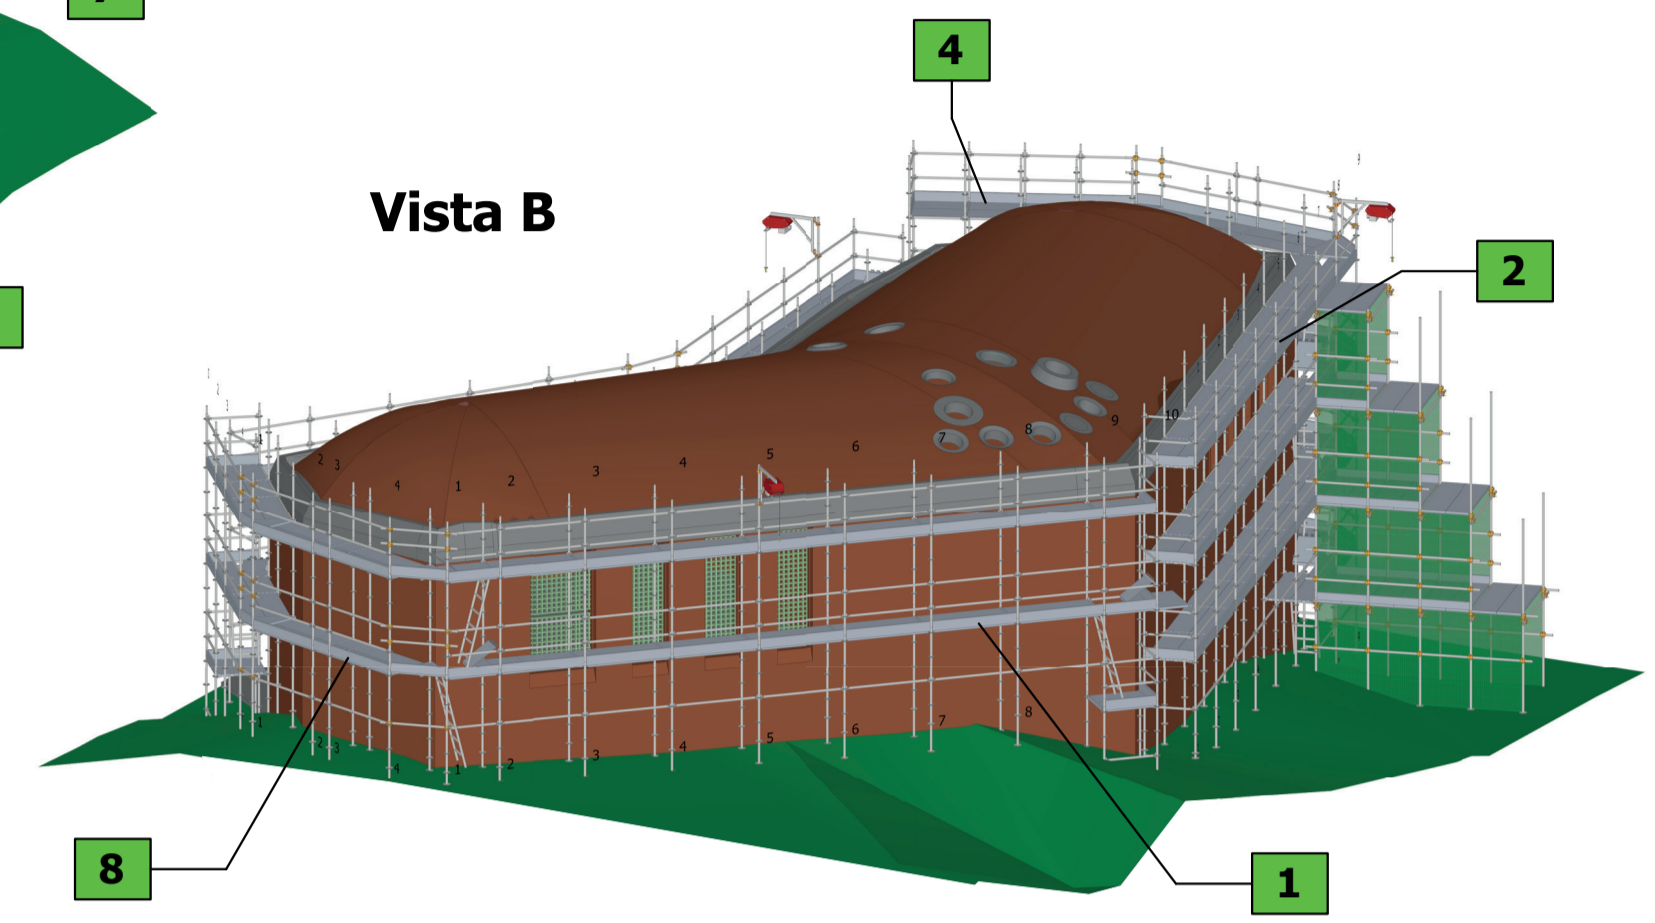


VISTA 3D

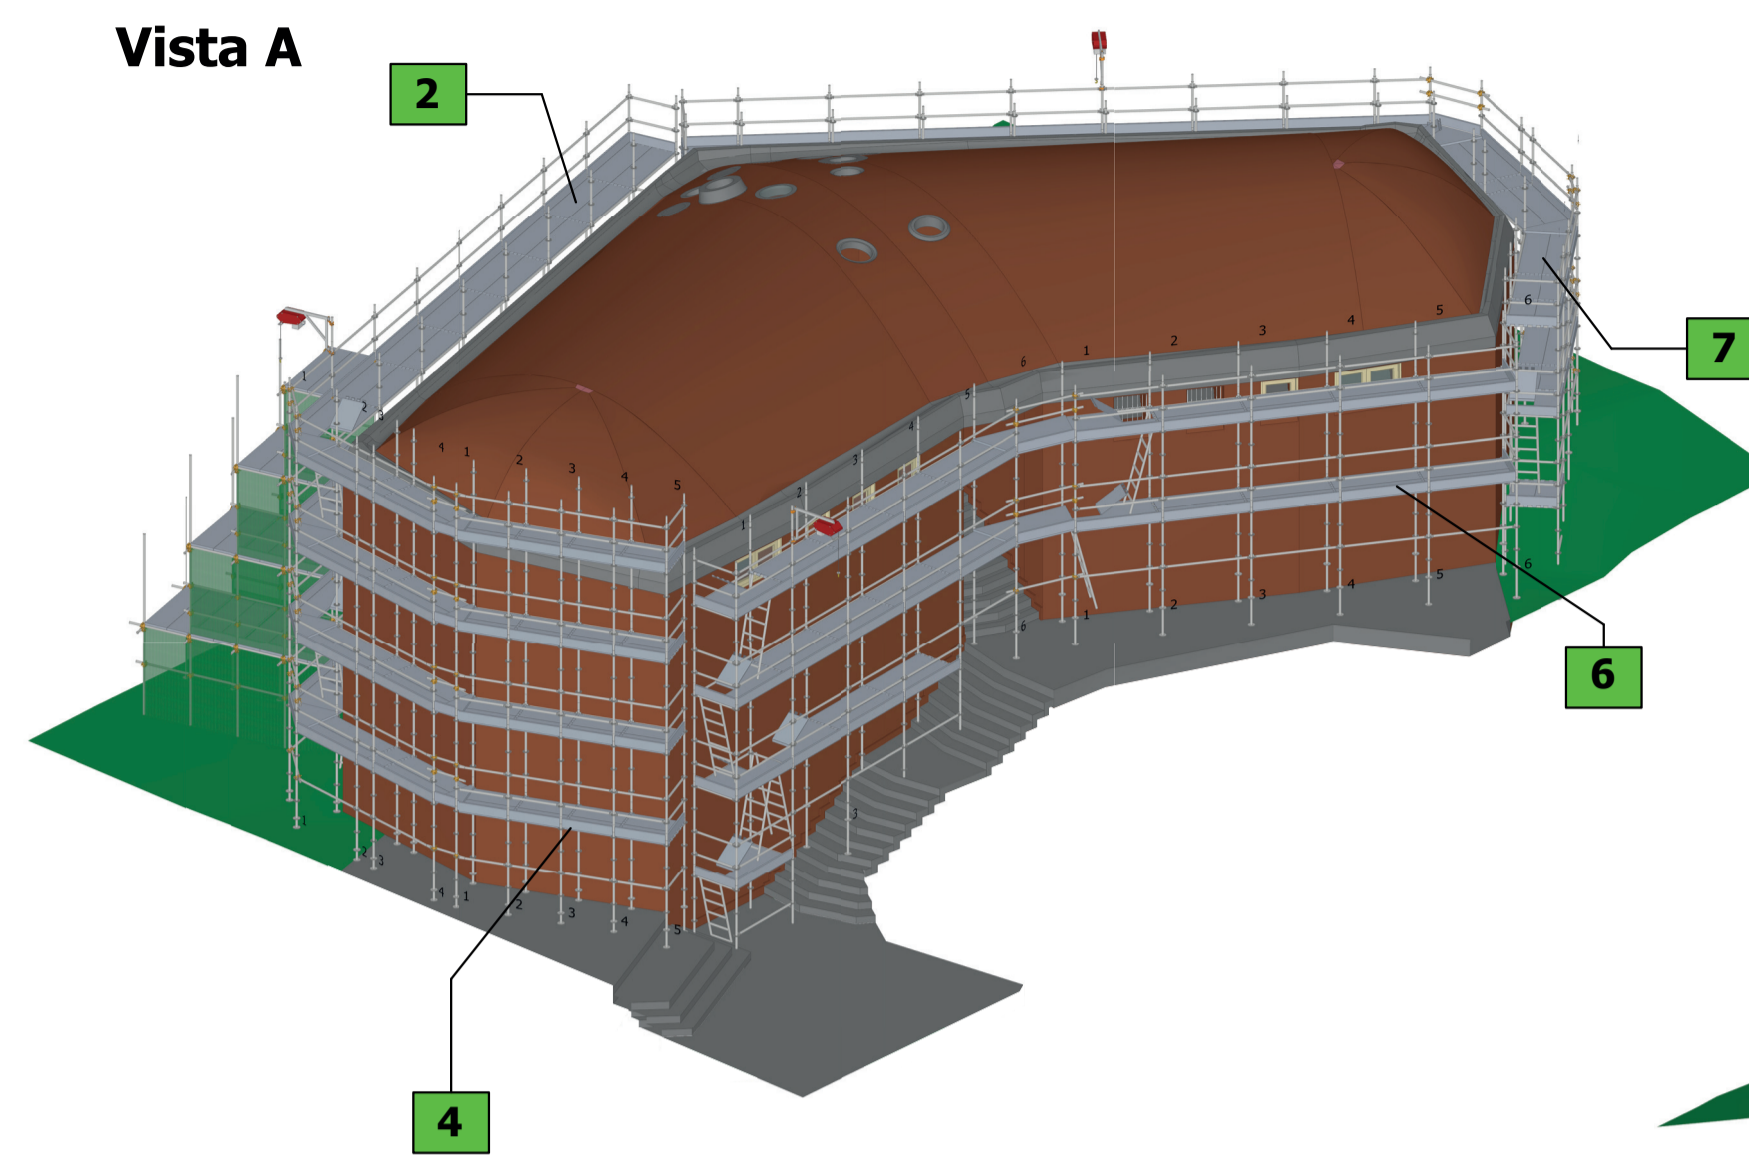


ALZADO SUR-ESTE

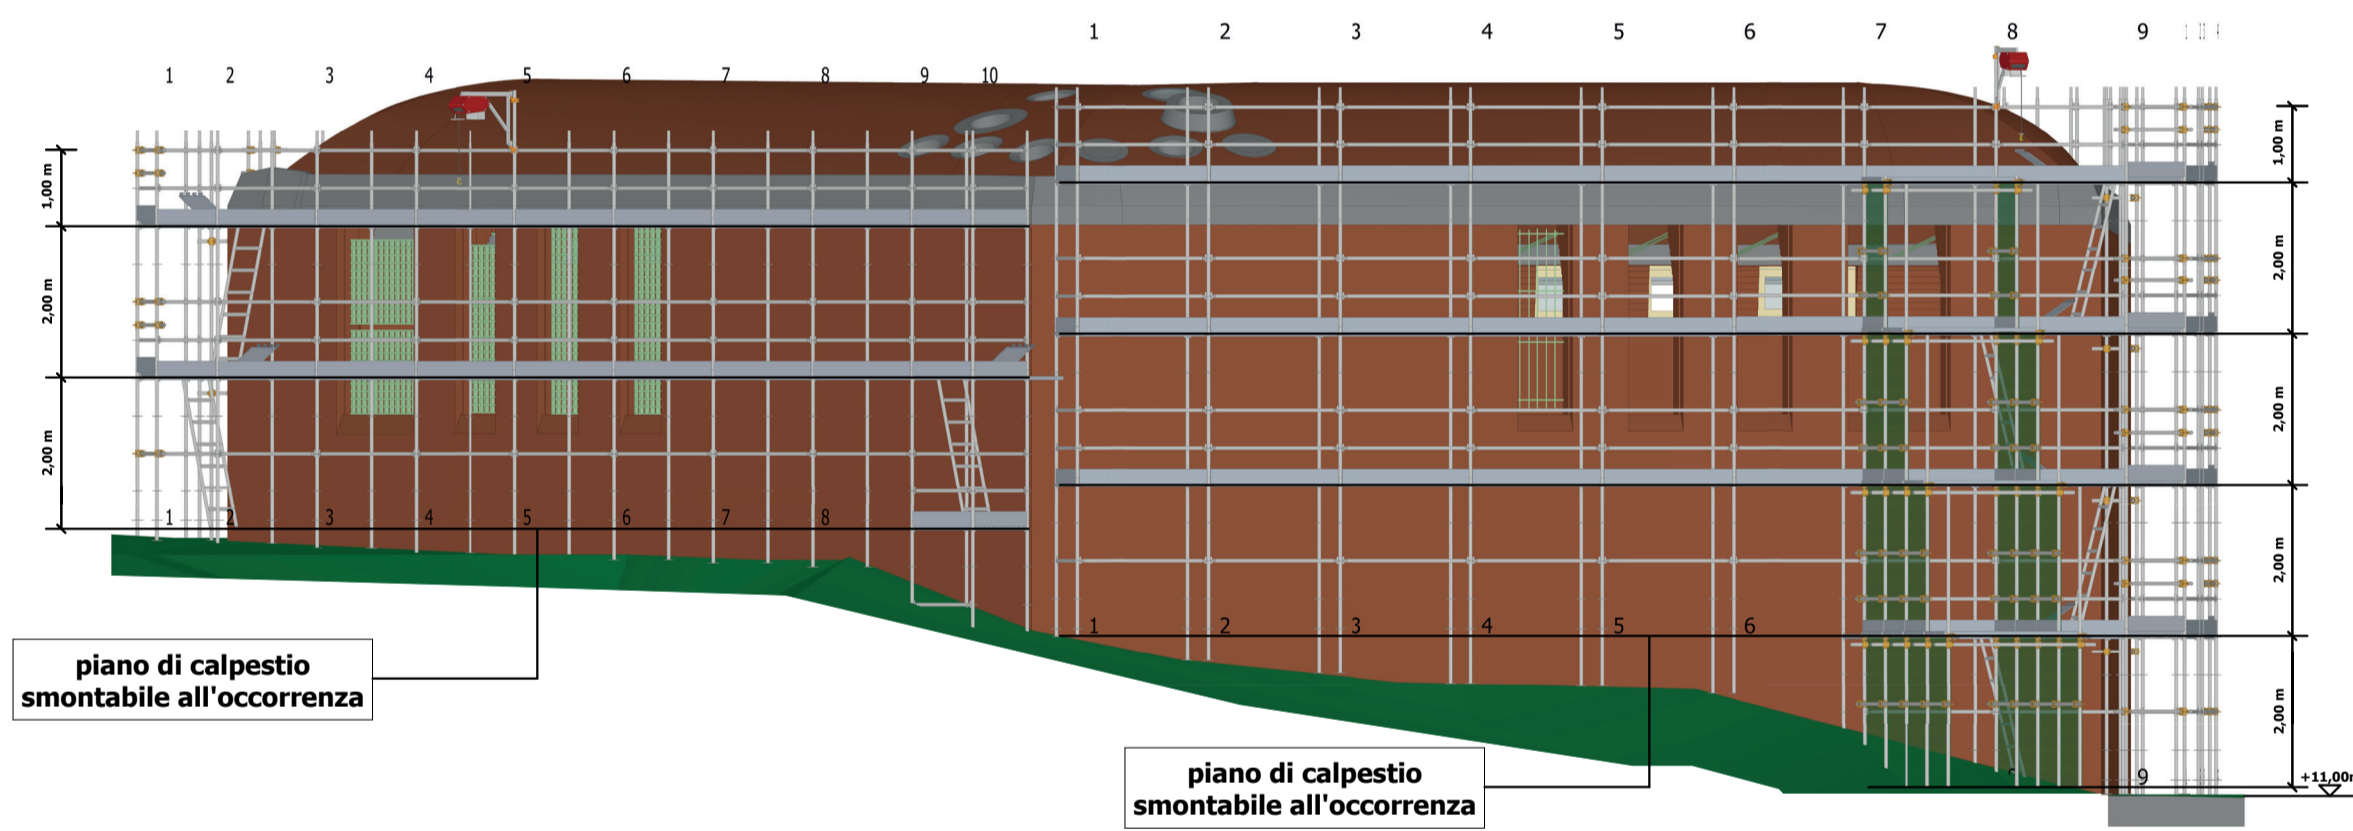


ALZADO SUR-OESTE

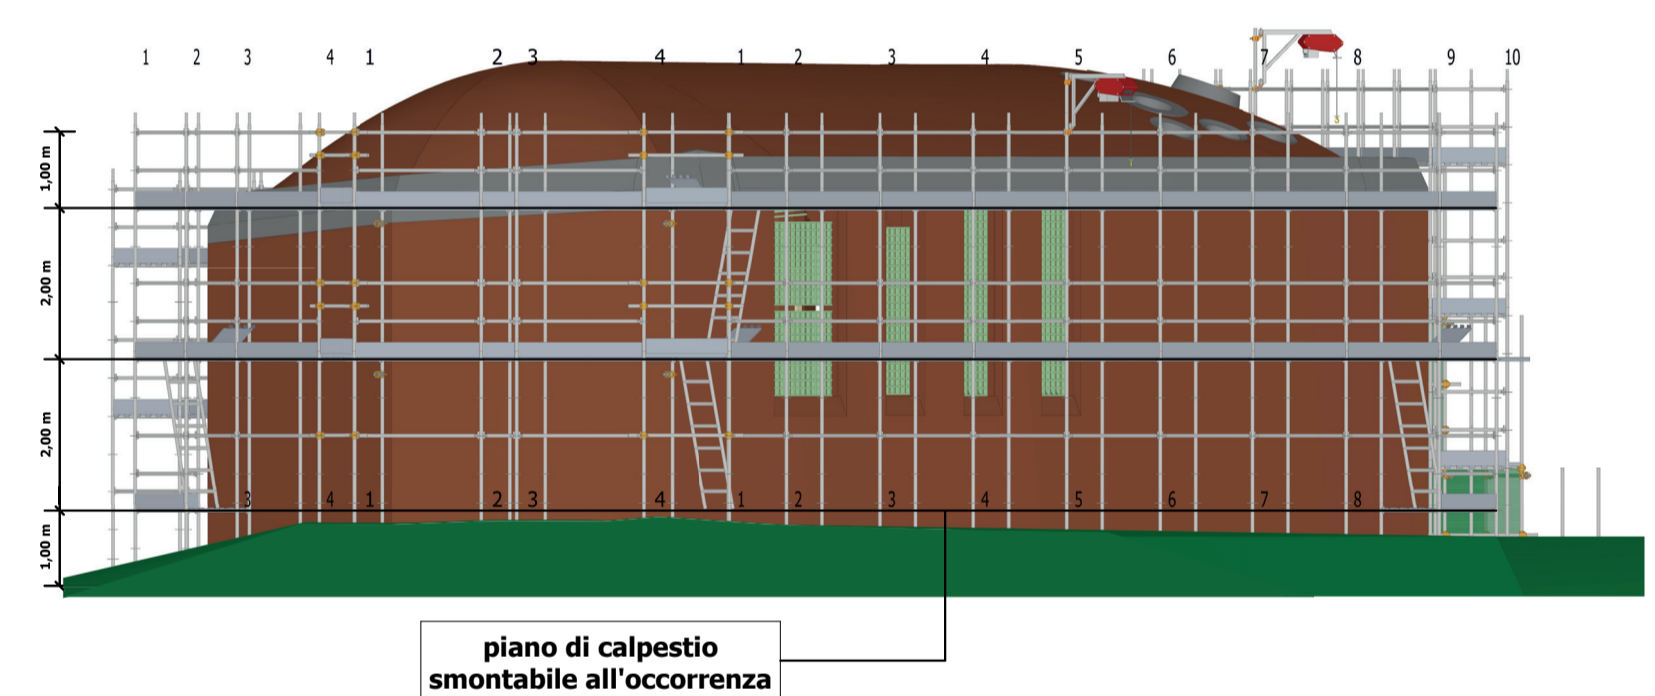

ALZADO NORTE-OESTE

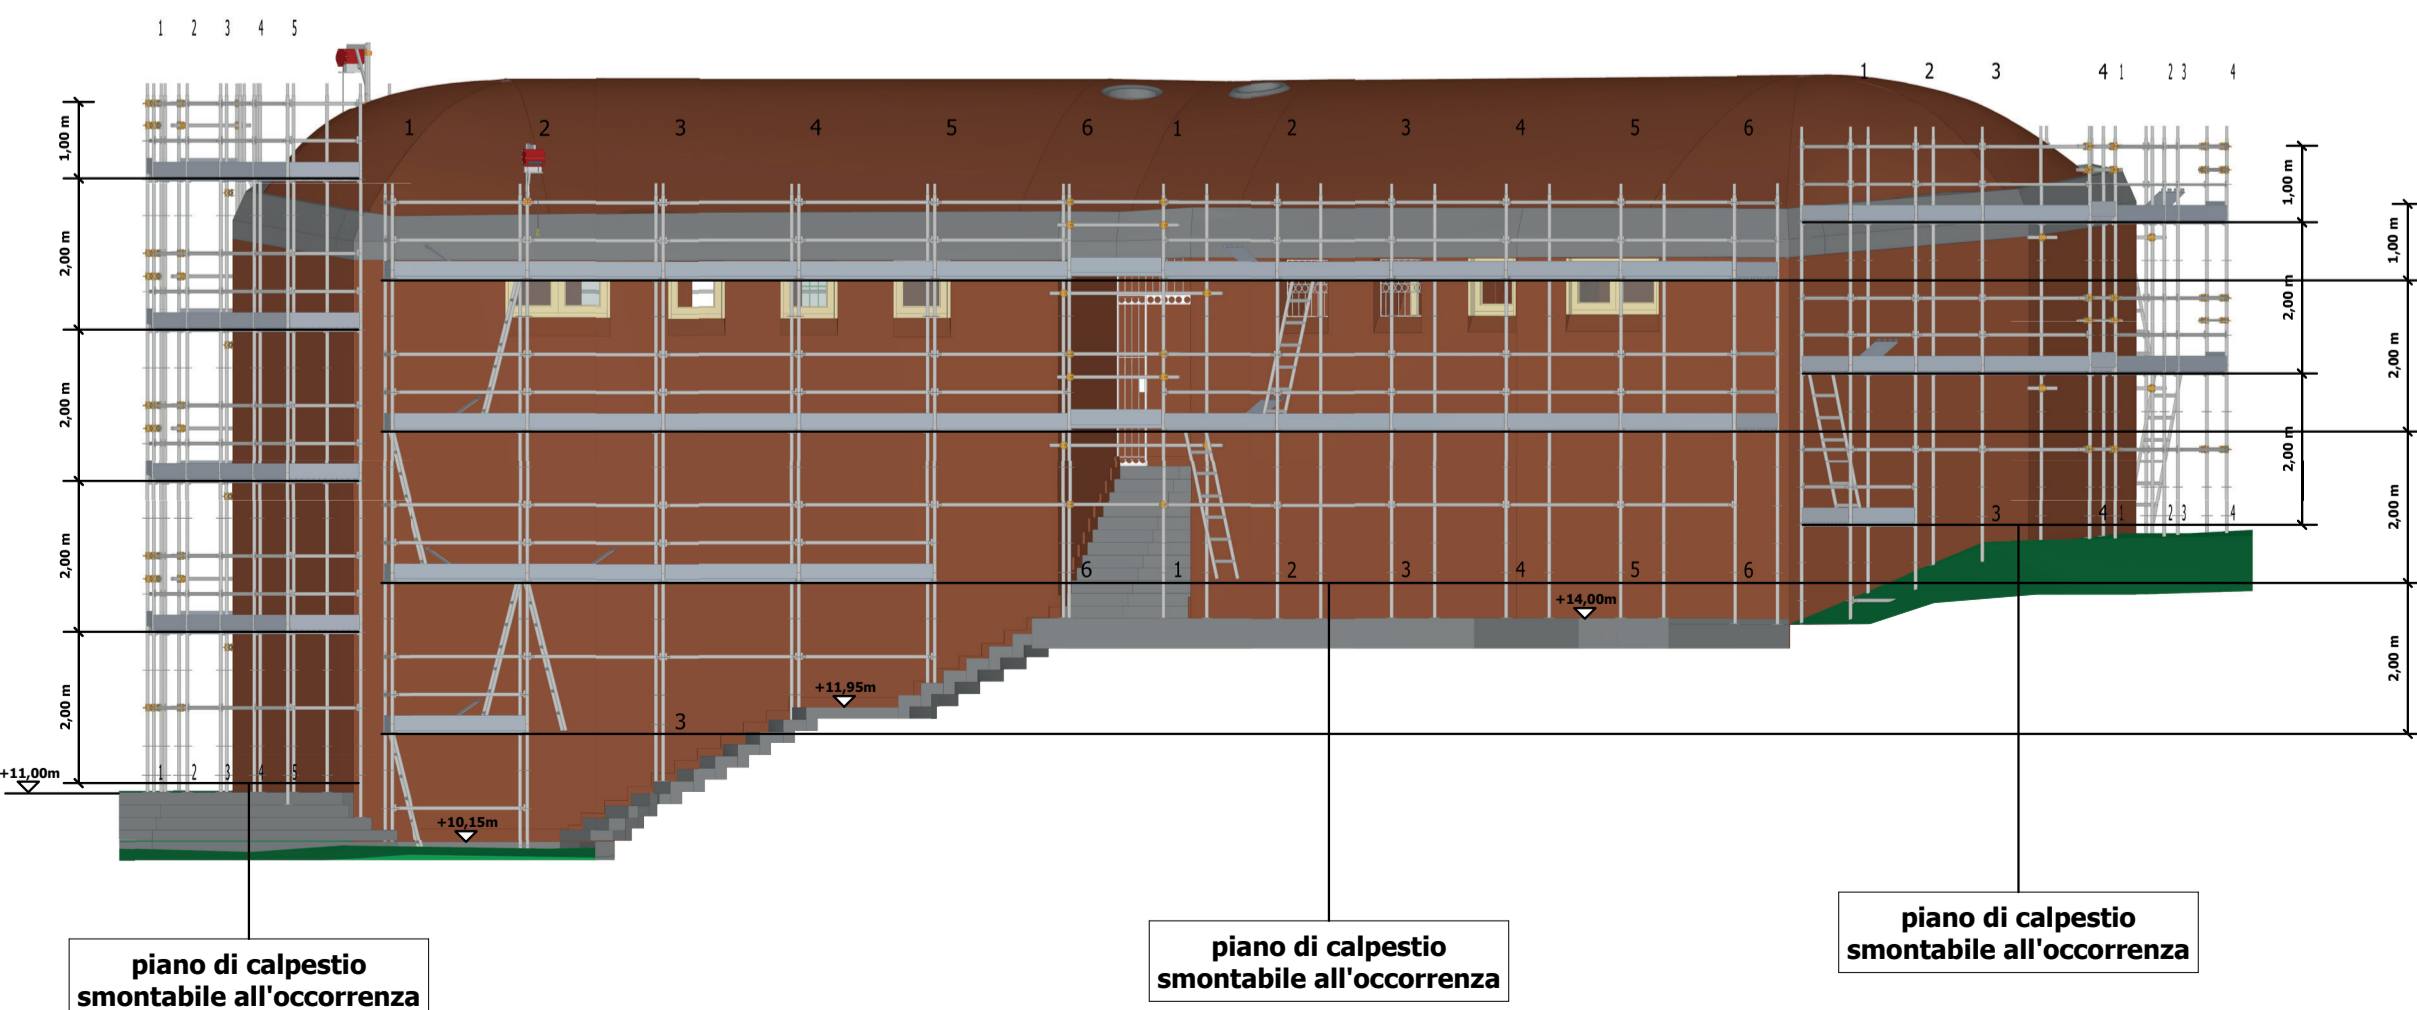

ALZADO NORTE-ESTE

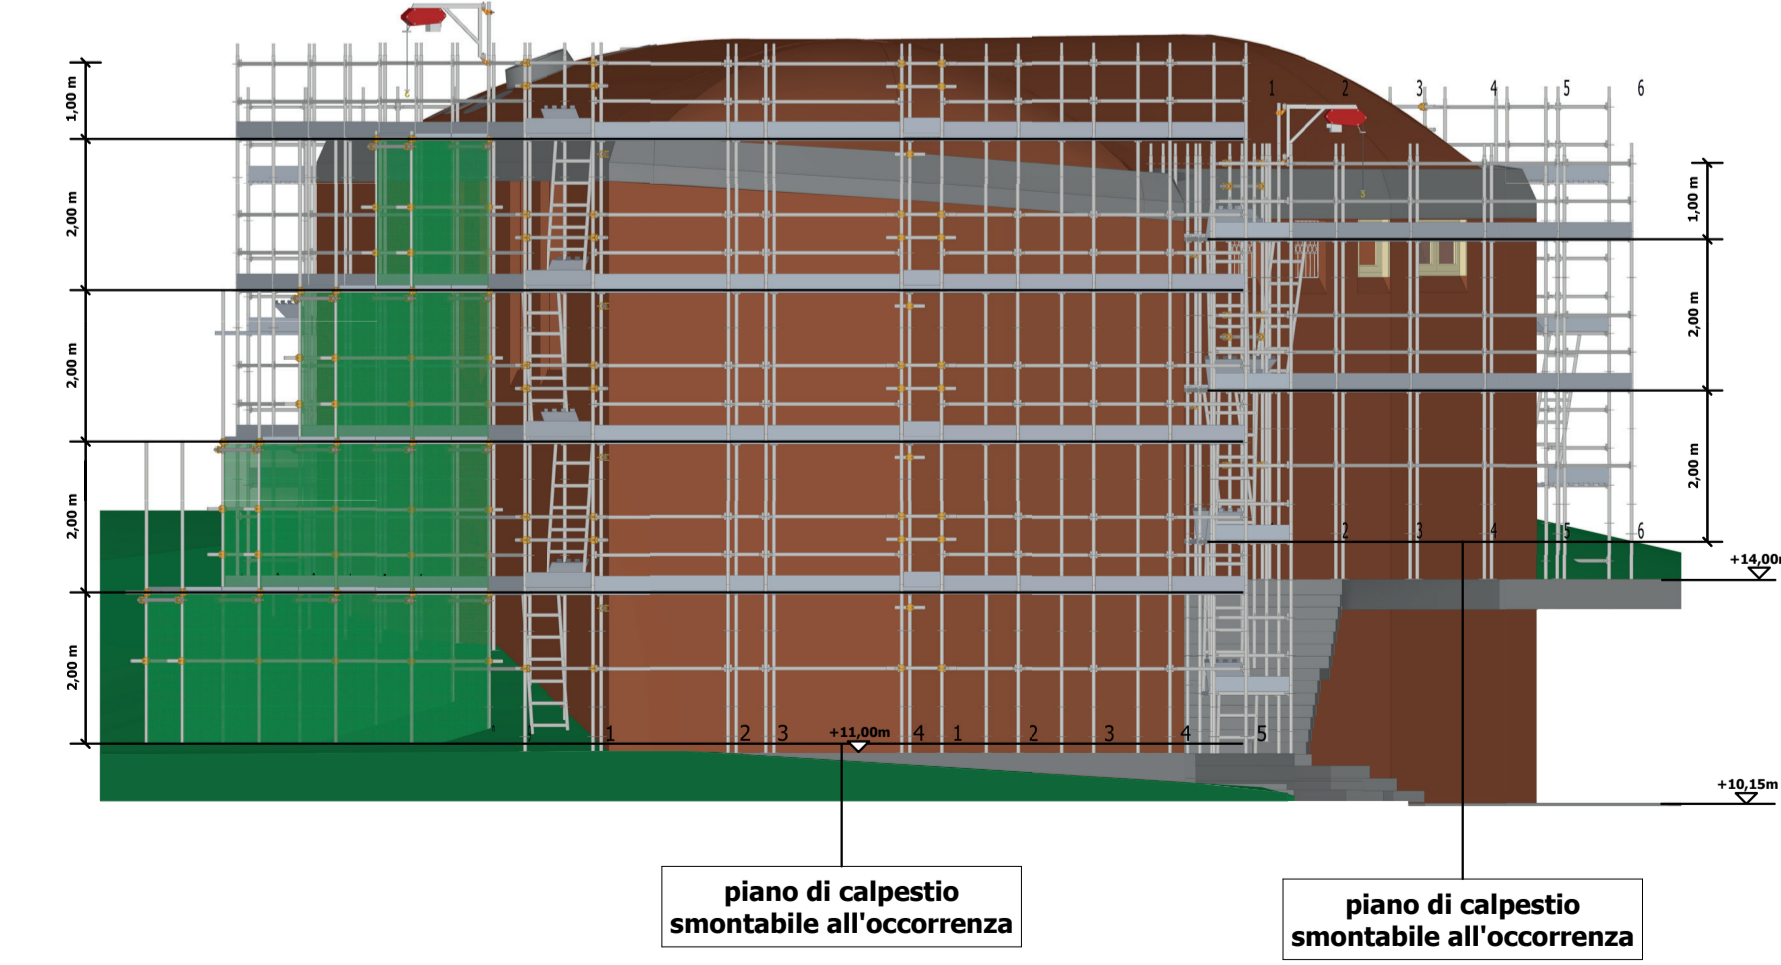

Quantity Take Off:

Quantità	Unità	Descrizione	Quantità	Unità	Descrizione
1	m	...	1	m	...
2	m	...	2	m	...
3	m	...	3	m	...
4	m	...	4	m	...
5	m	...	5	m	...
6	m	...	6	m	...
7	m	...	7	m	...
8	m	...	8	m	...
9	m	...	9	m	...
10	m	...	10	m	...


¡Que no baje el telón!
 Proyecto de Cooperación Internacional
 ¡Que no baje el telón!
 Director de la Componente B: Prof. Saverio Mecca

Técnicas e instrumentos para la gestión de obras de restauración y consolidación
 Responsable científica: Prof. Saverio Mecca
 Colaboradores: Letizia Dipasquale, Vito Getuli

CODIGO INFORME:
 PR-PLQ-05-B1-02-A-01
DESCRIPCIÓN INFORME
 PROYECTOS DE ANDAMIO-BLOQUE 1


PONTEGGIO 1

Scala 1:100

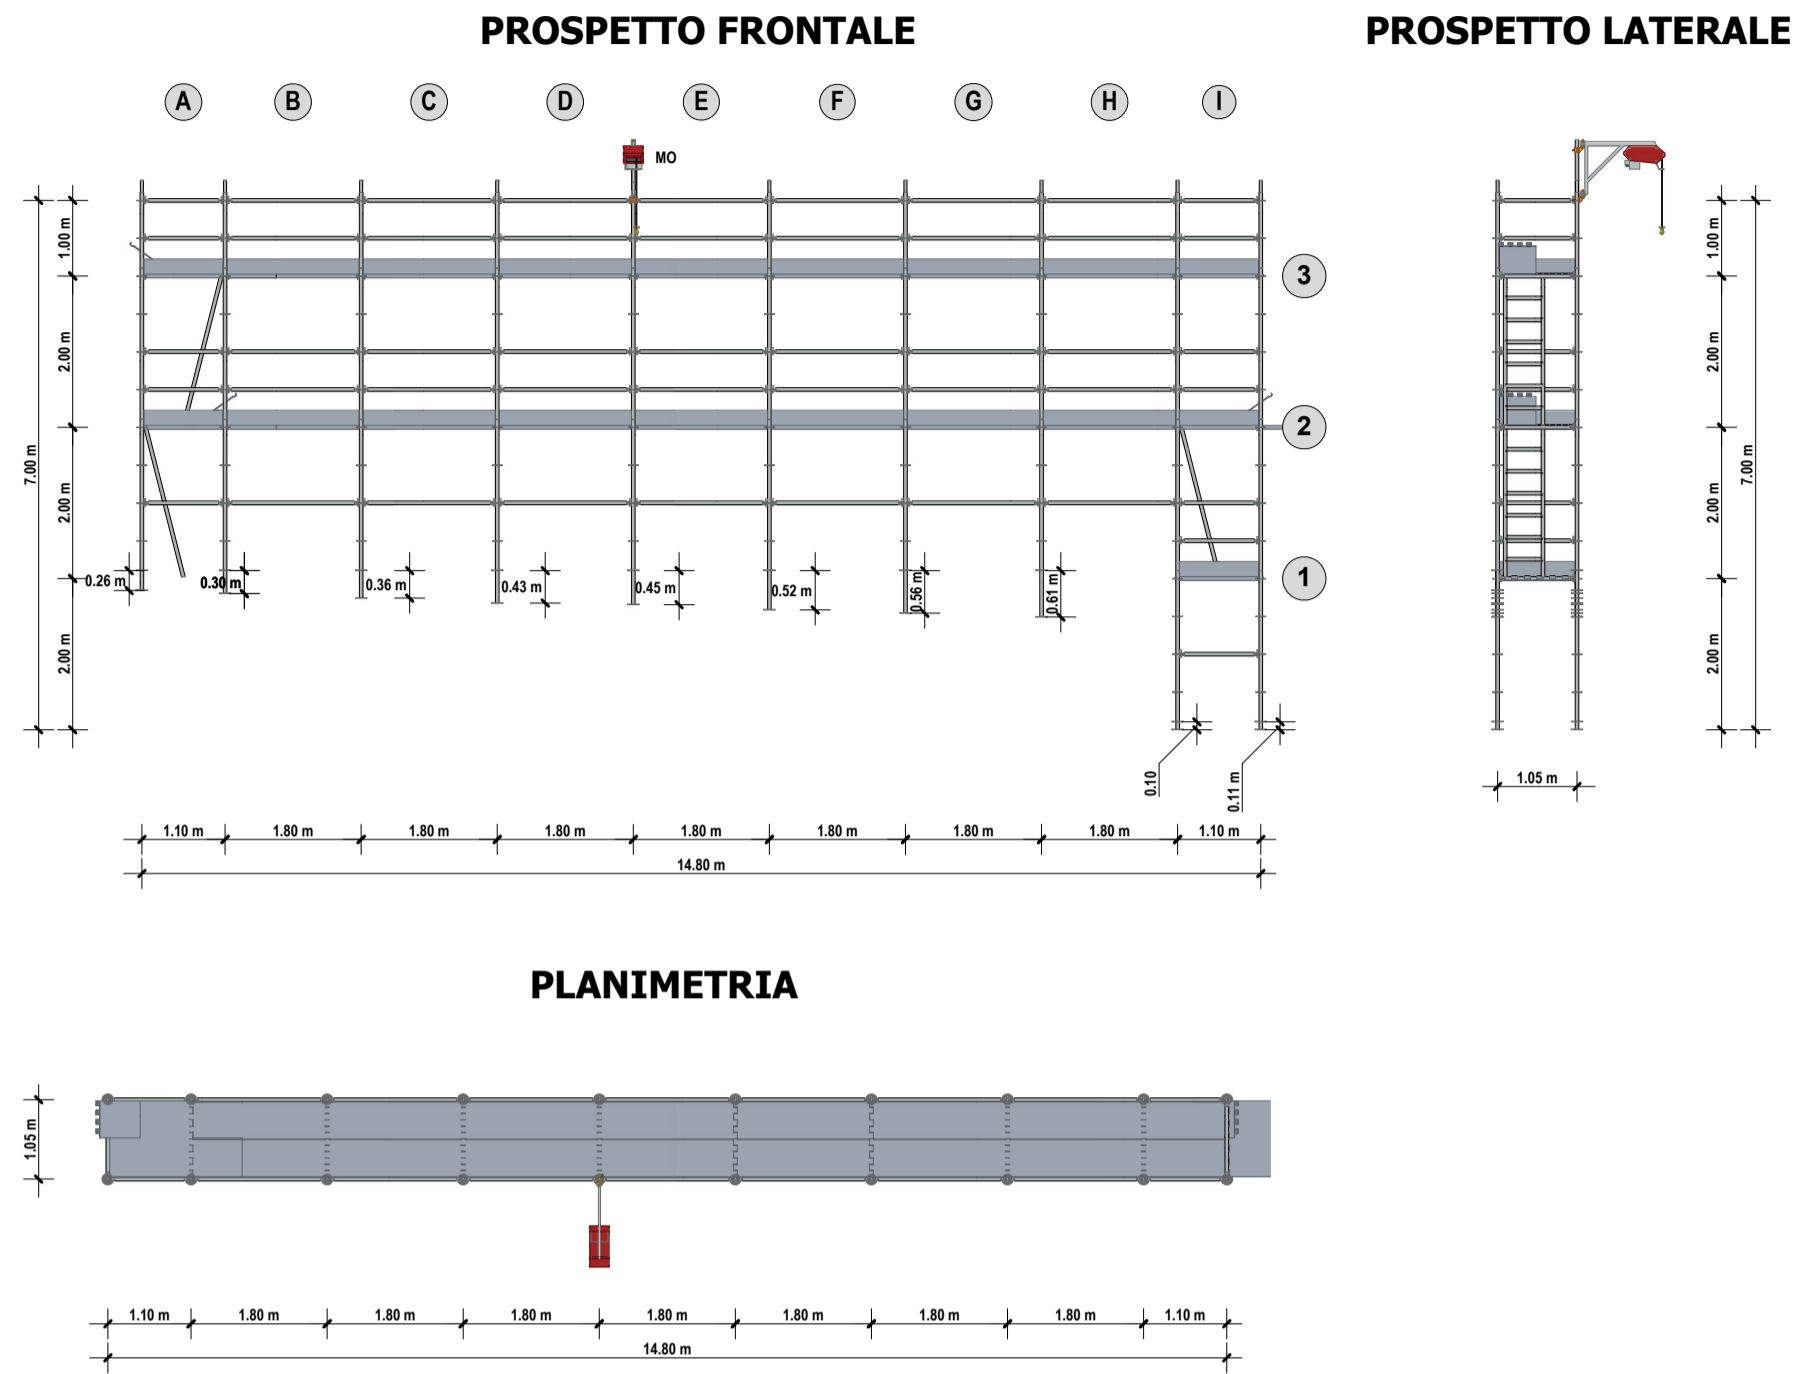


PONTEGGIO 2

Scala 1:100

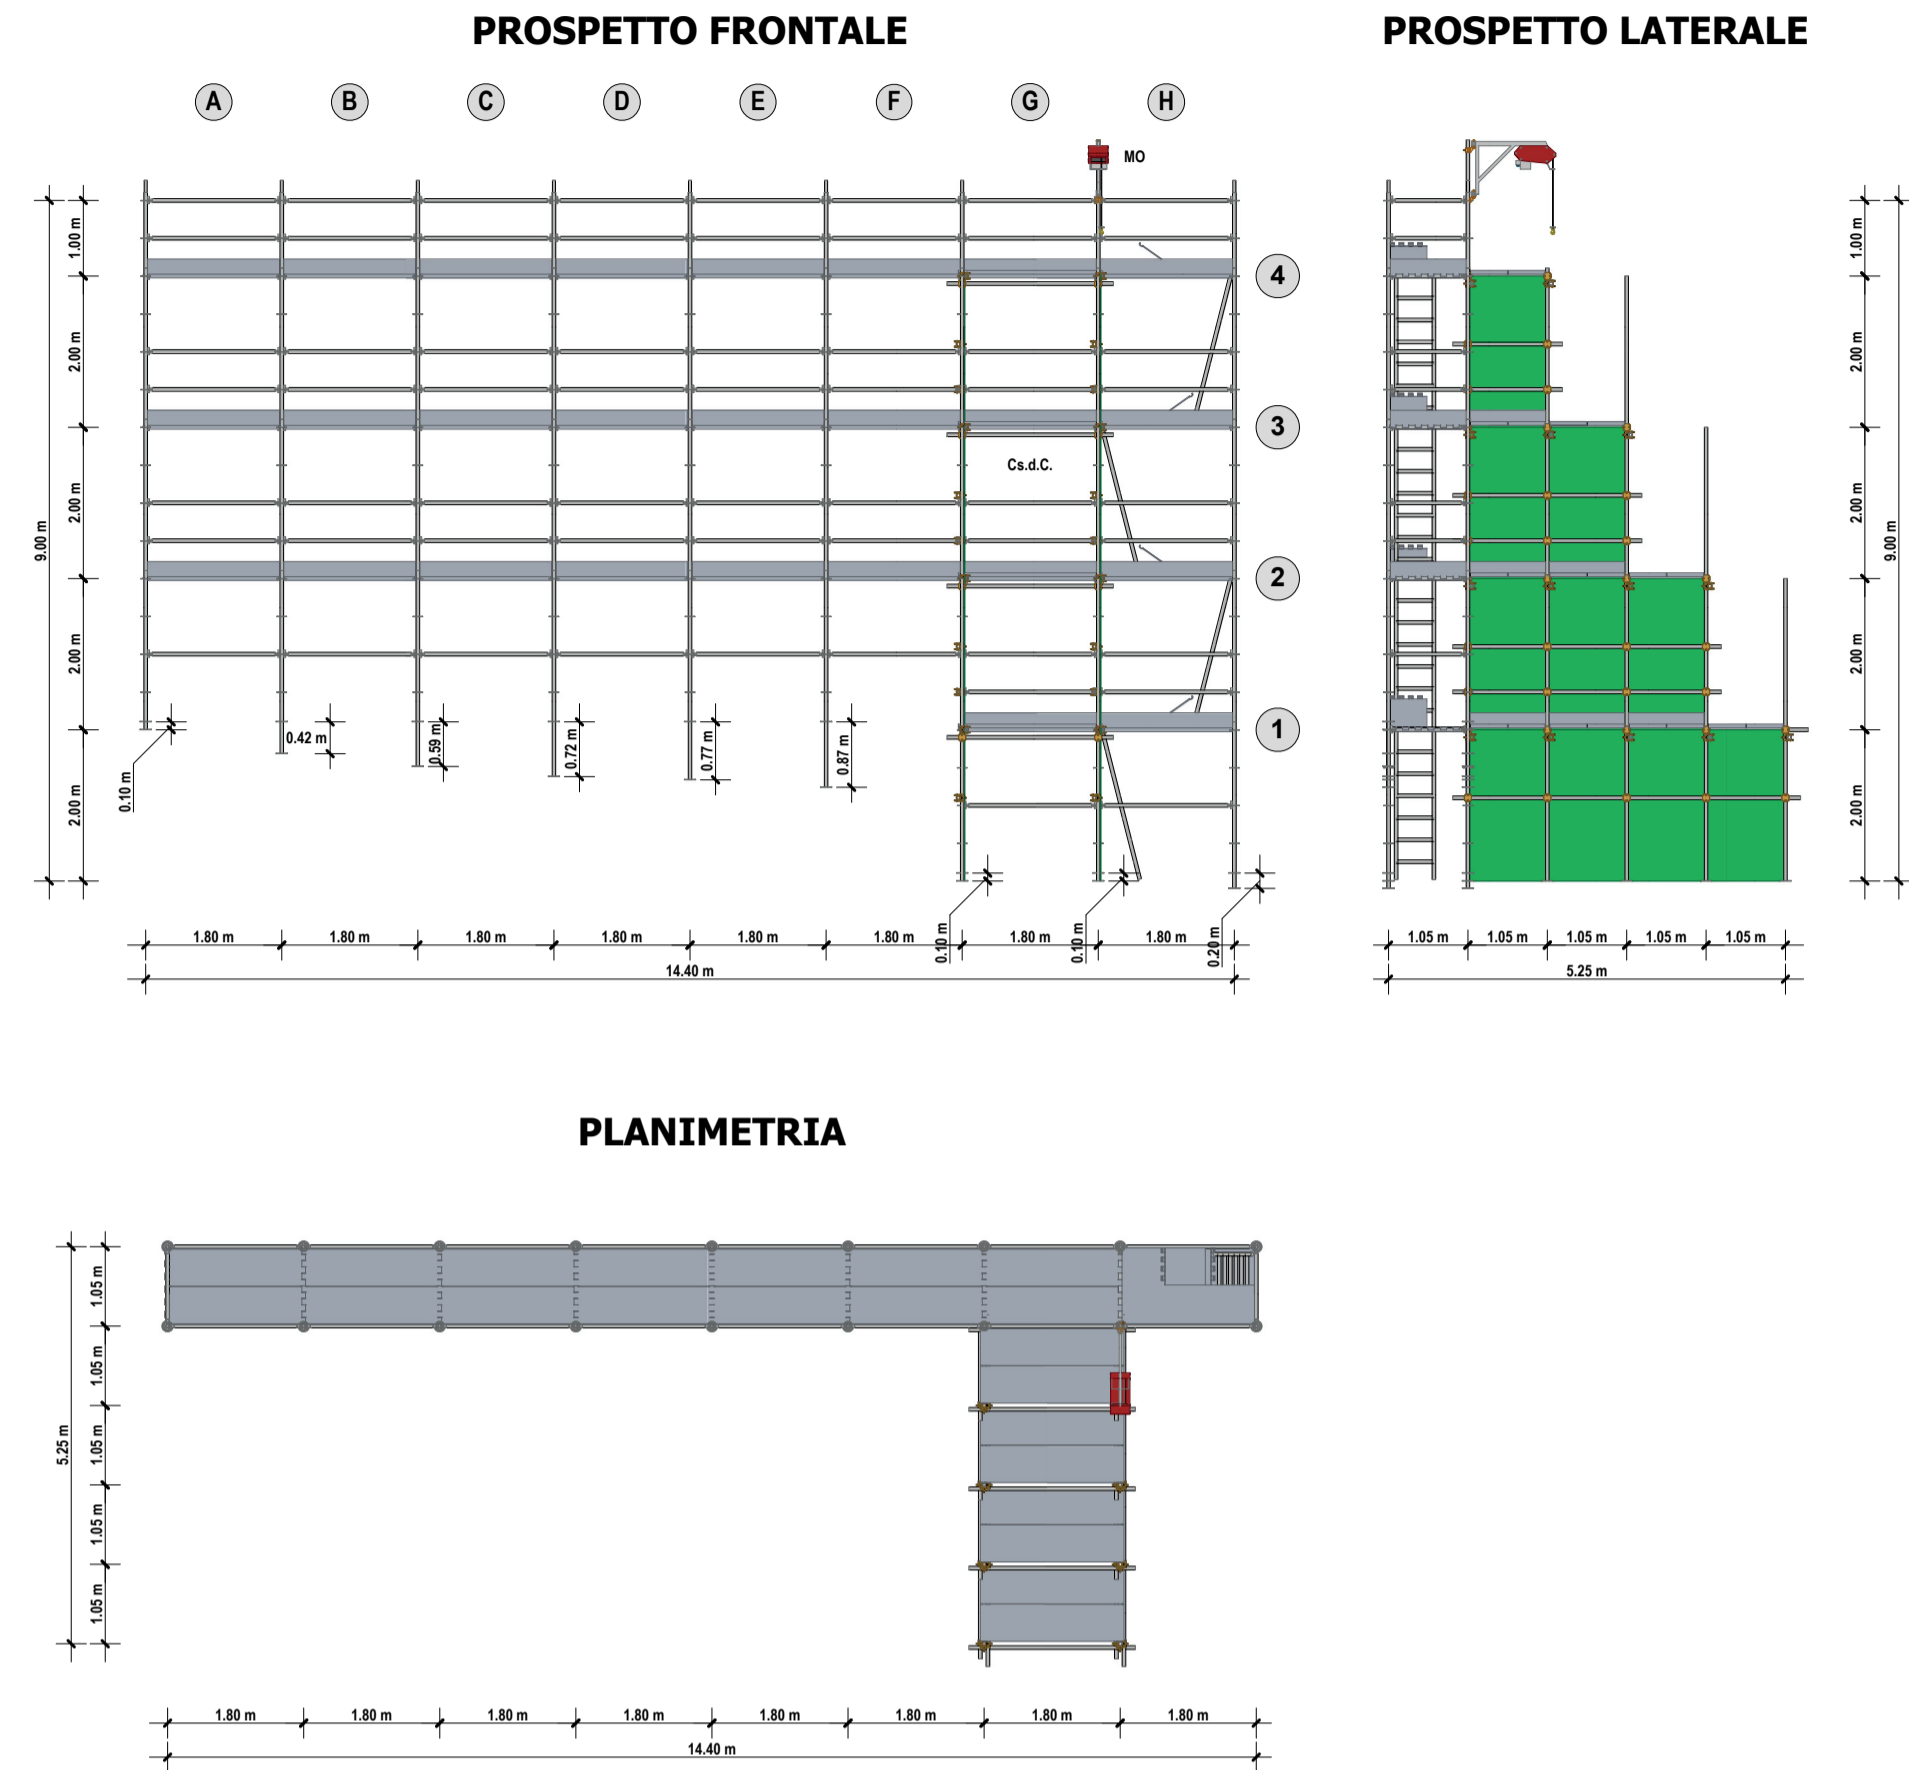


PONTEGGIO 3

Scala 1:100

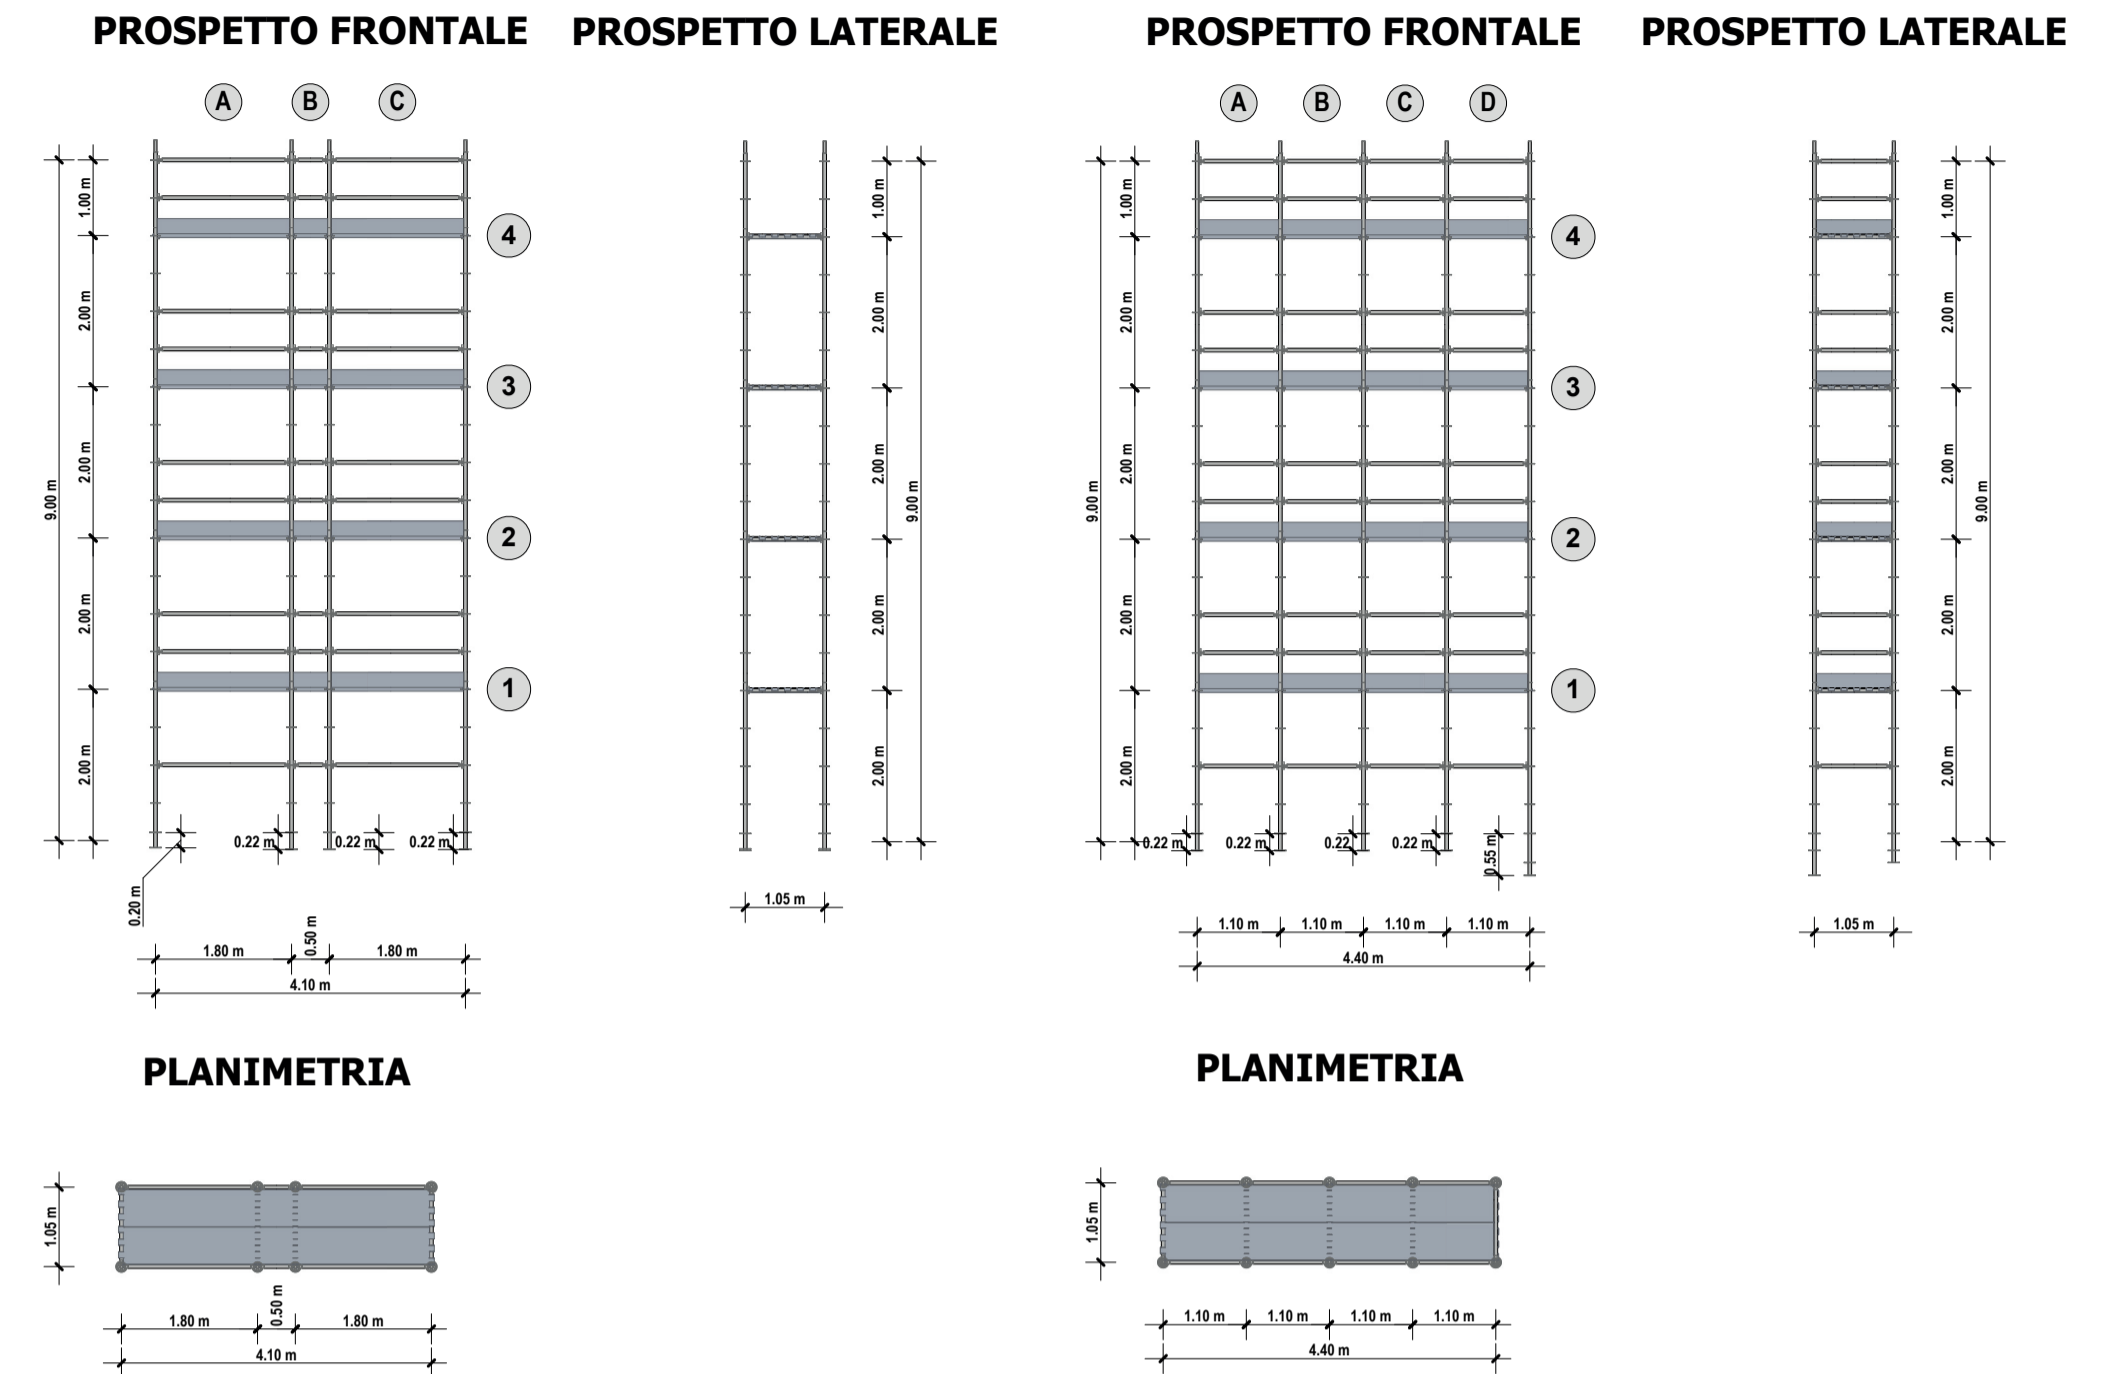


PONTEGGIO 4

Scala 1:100

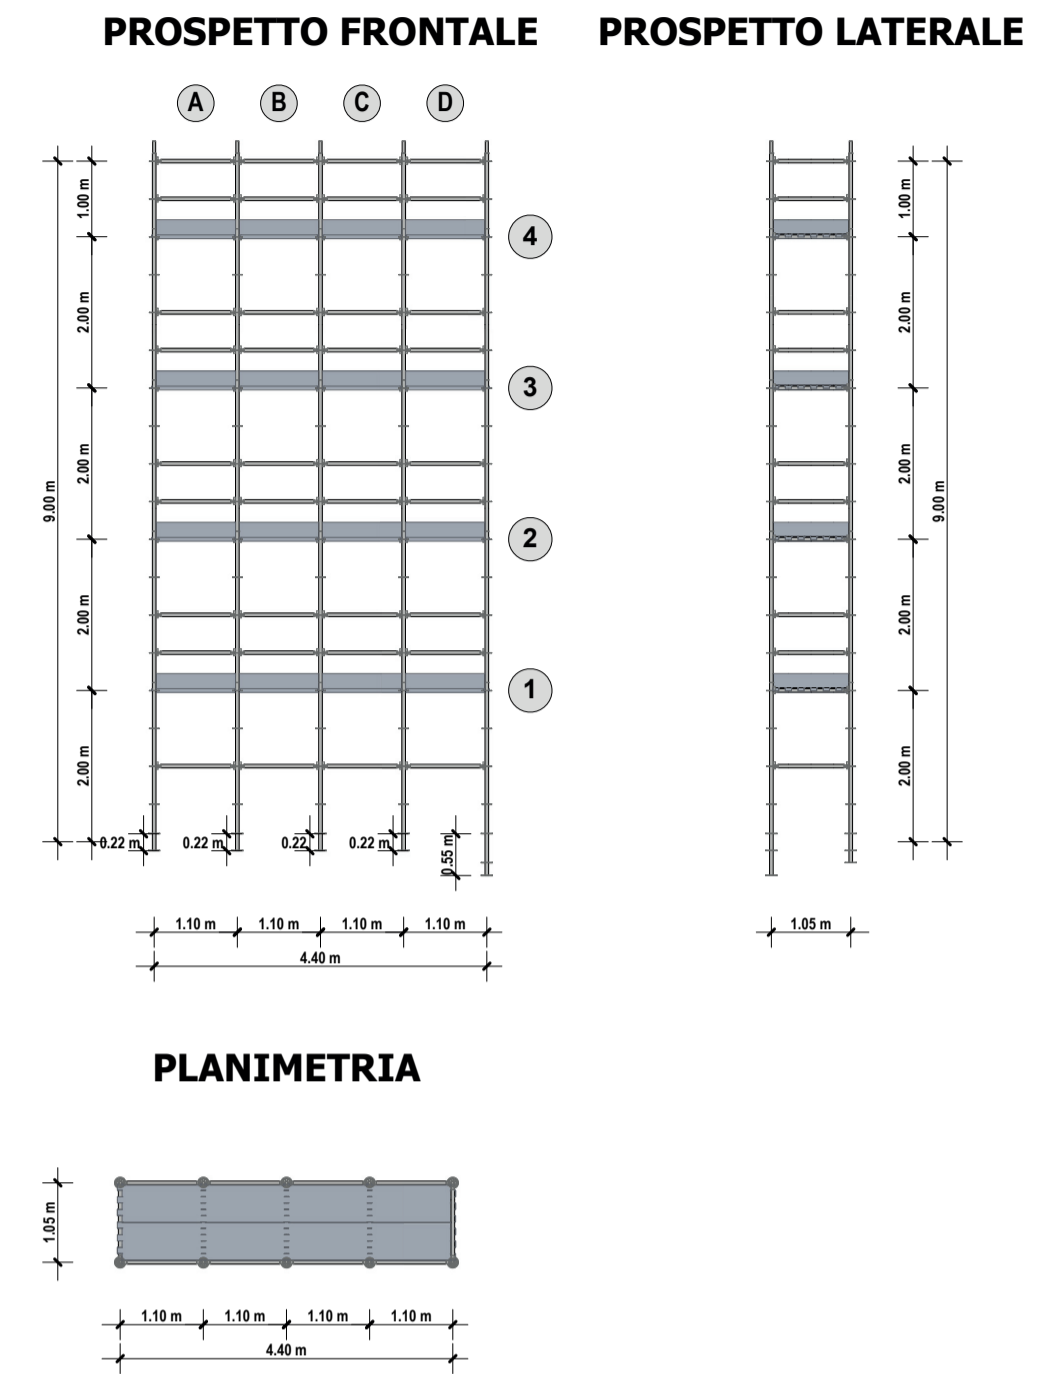


PONTEGGIO 5

Scala 1:100

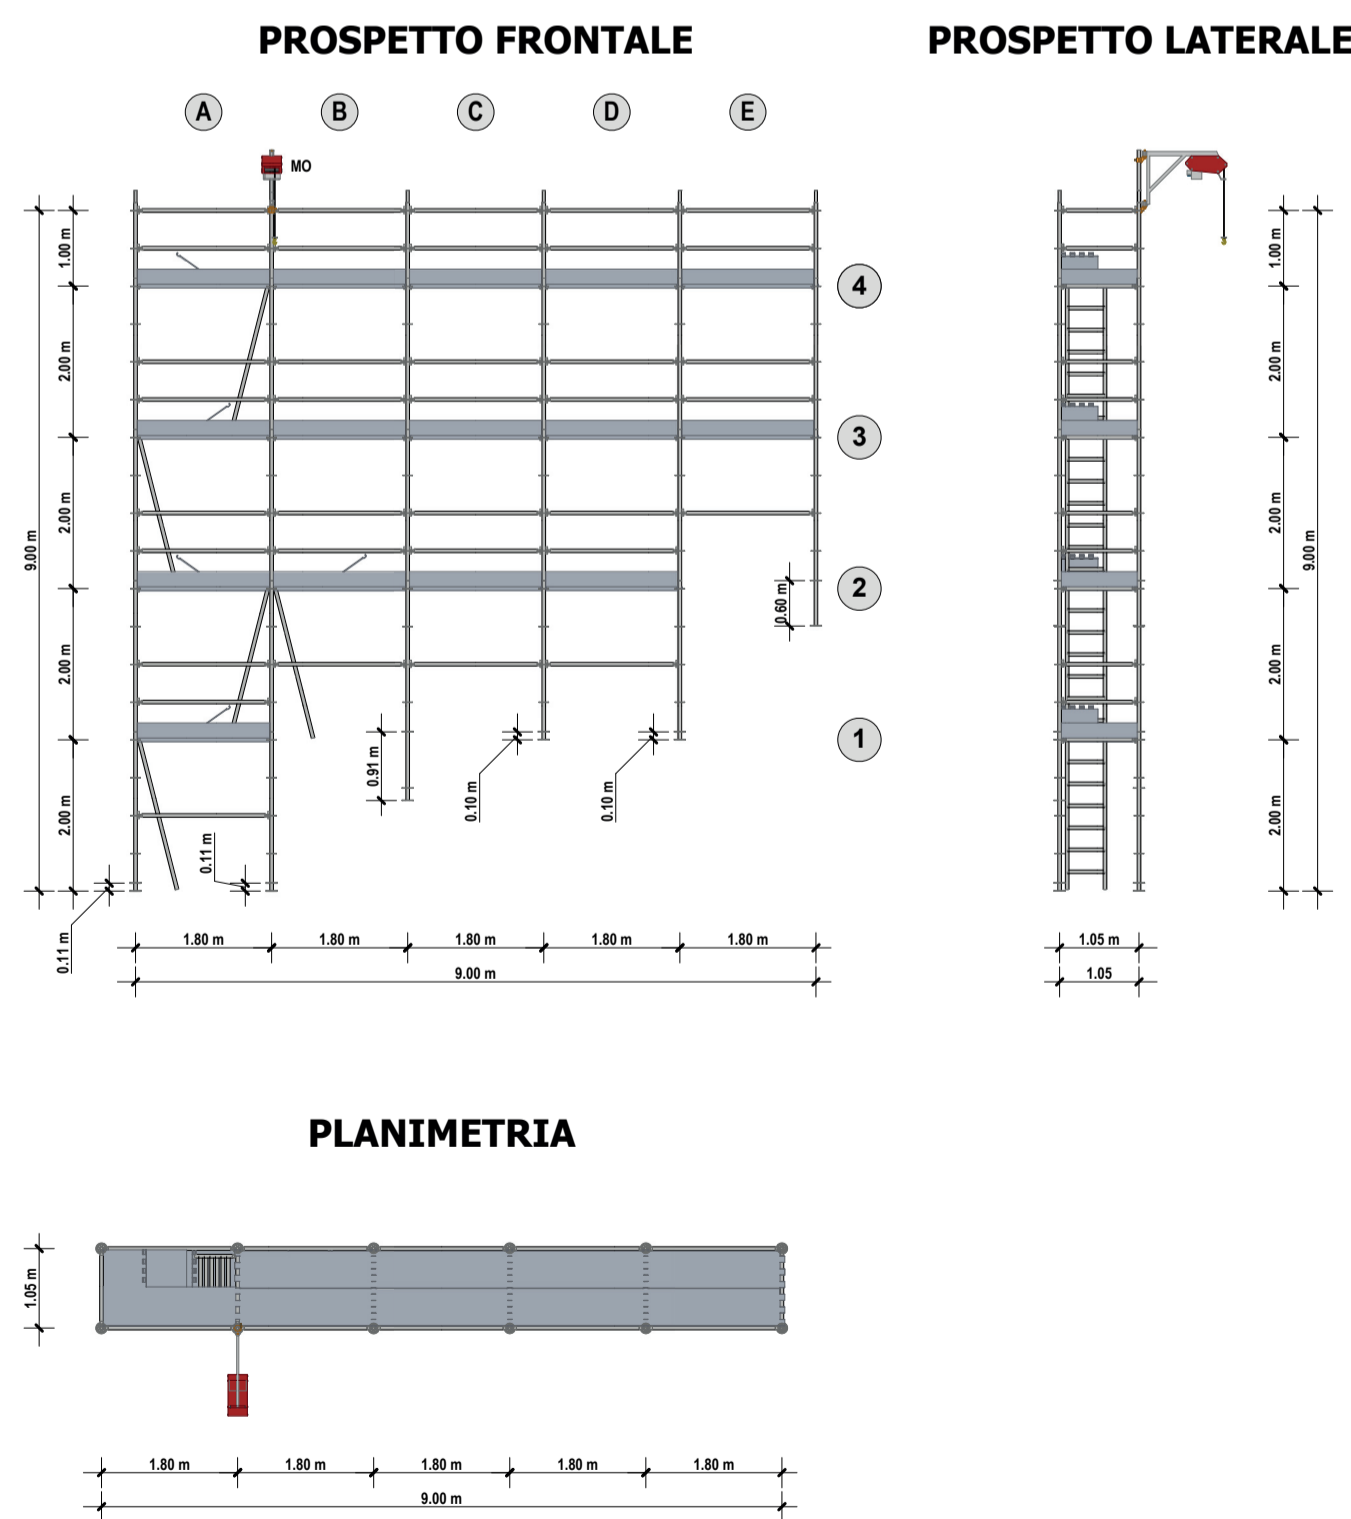


PONTEGGIO 6

Scala 1:100

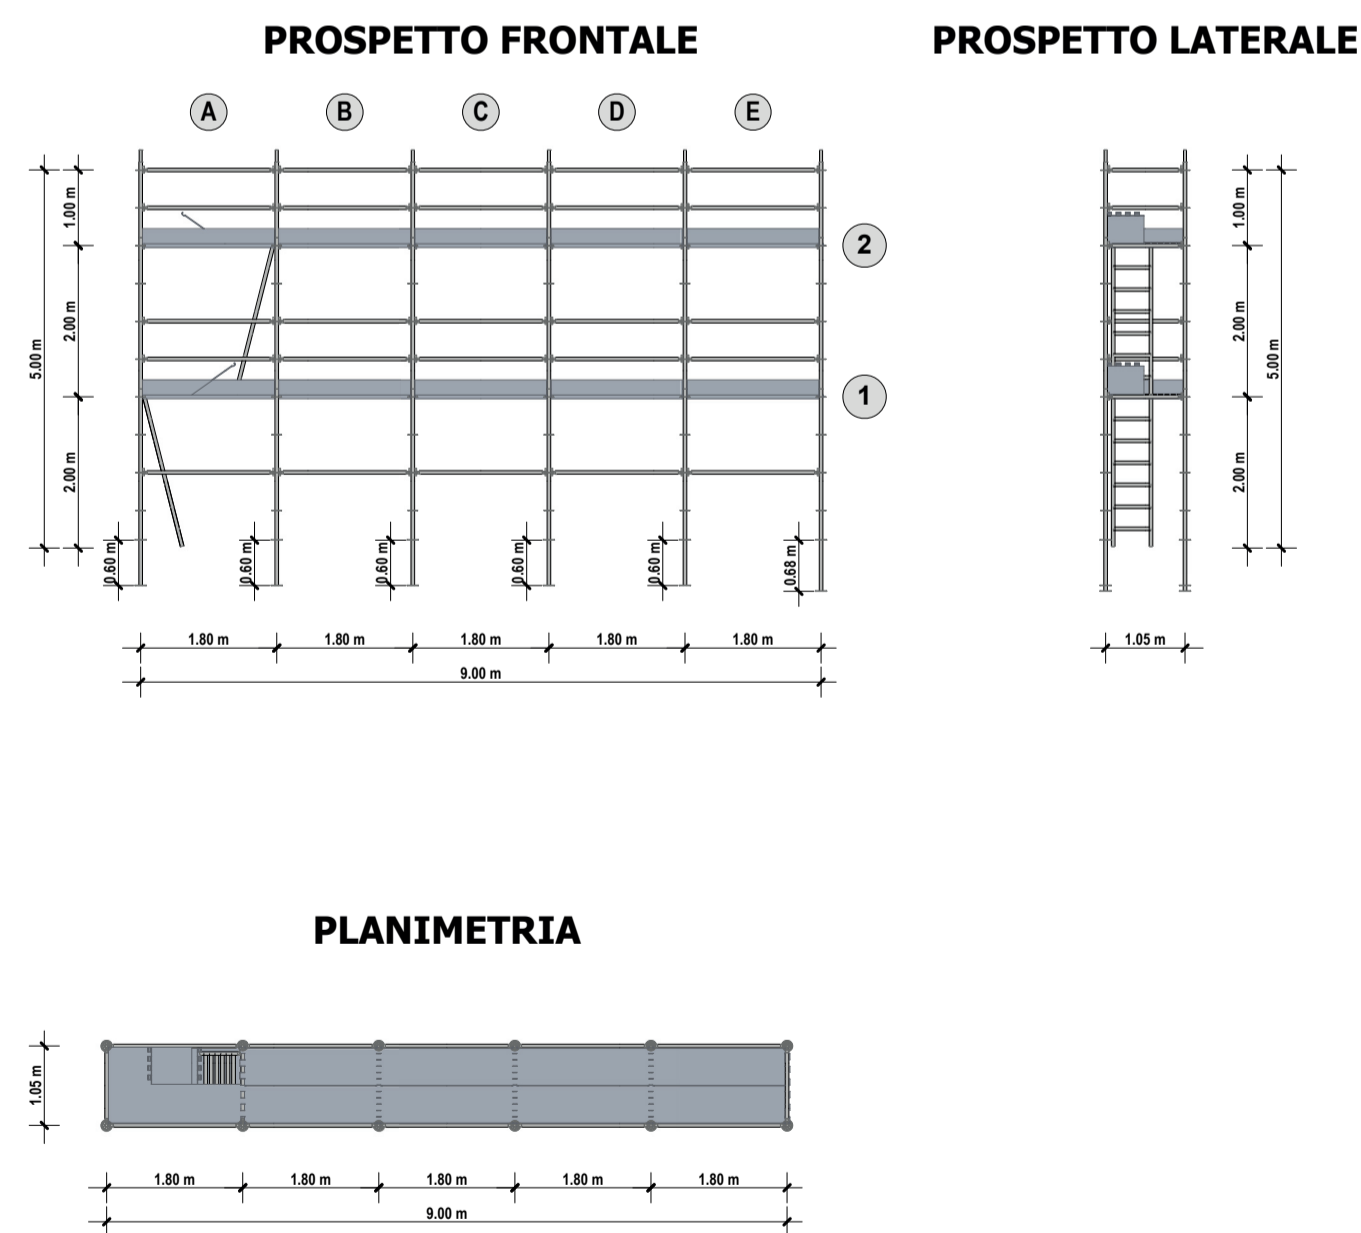


PONTEGGIO 7

Scala 1:100

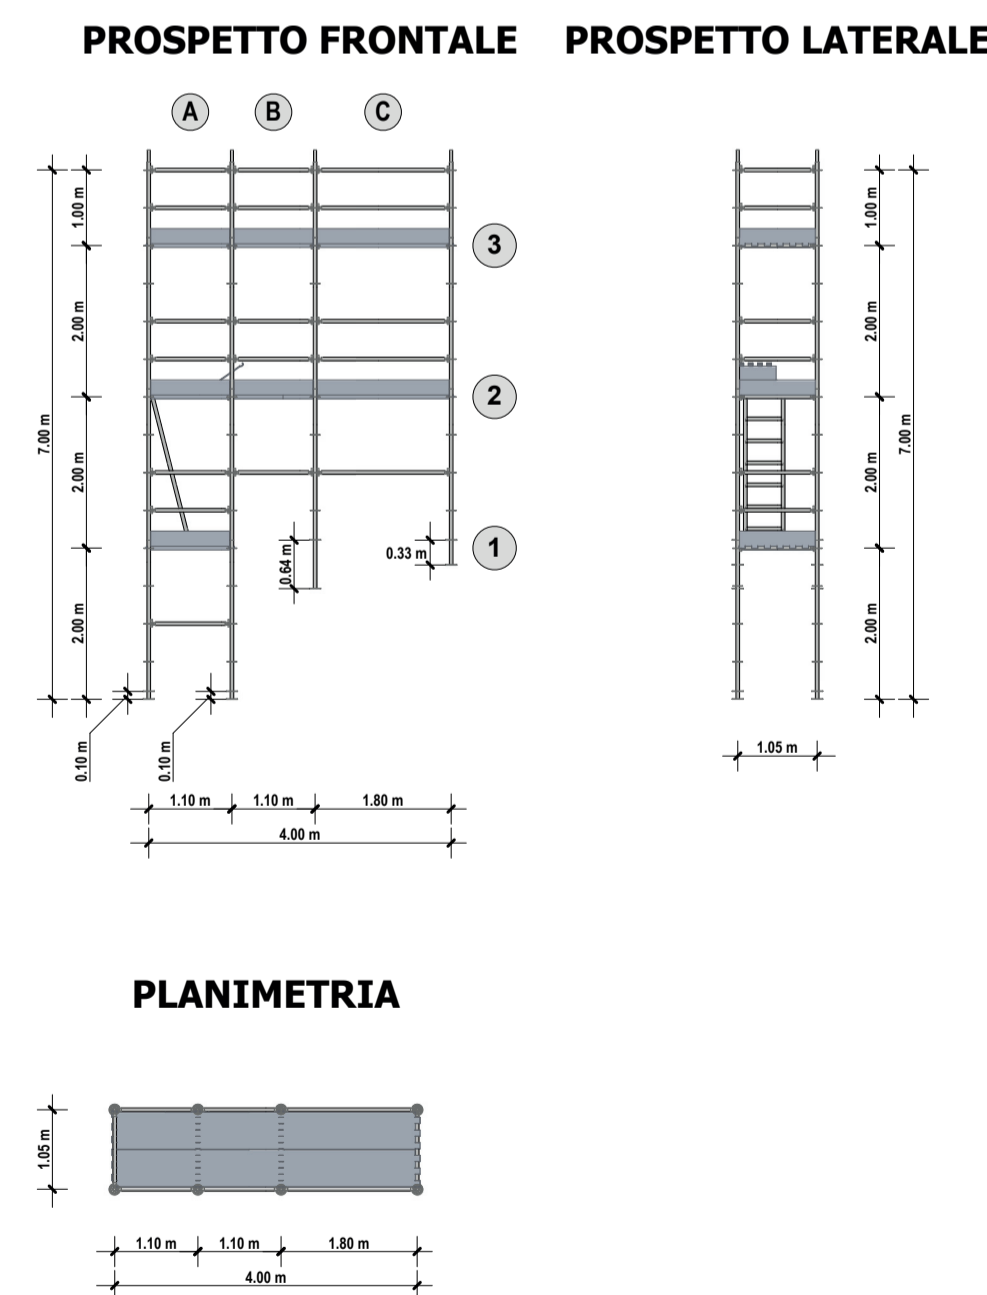

PONTEGGIO 8

Scala 1:100

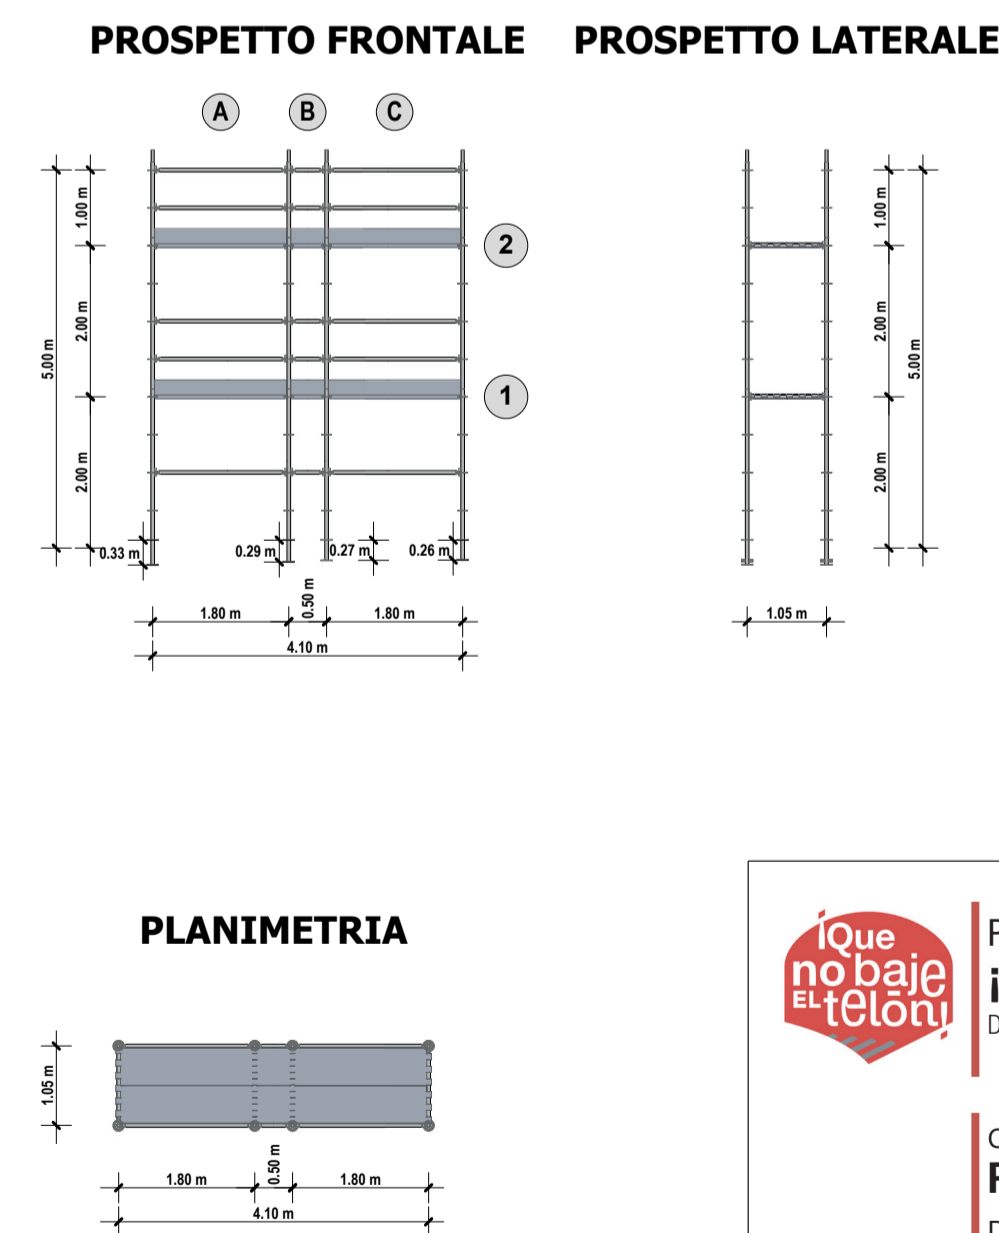

Proyecto de Cooperación Internacional
¡Que no baje el telón!
Director de la Componente B: Prof. Saverio Mecca

Técnicas e instrumentos para la gestión de obras
de restauración y consolidación
Responsable científica: Prof. Saverio Mecca
Colaboradores: Letizia Dipasquale, Vito Getuli

CODIGO INFORME:
PR-PLQ-05-B1-02-B-01
DESCRIPCIÓN INFORME
PROYECTOS DE ANDAMIO-BLOQUE 1

escala : 1:100
Tamaño: A1

