



PROYECTOS DE ANDAMIO-BLOQUE 4


- LEGENDA:**
- Ponteggio multidirezionale
 - Ponteggio tubi e giunti
 - Cs.d.C. Castello di carico
 - MO Montacarichi
 - Parapetto di copertura

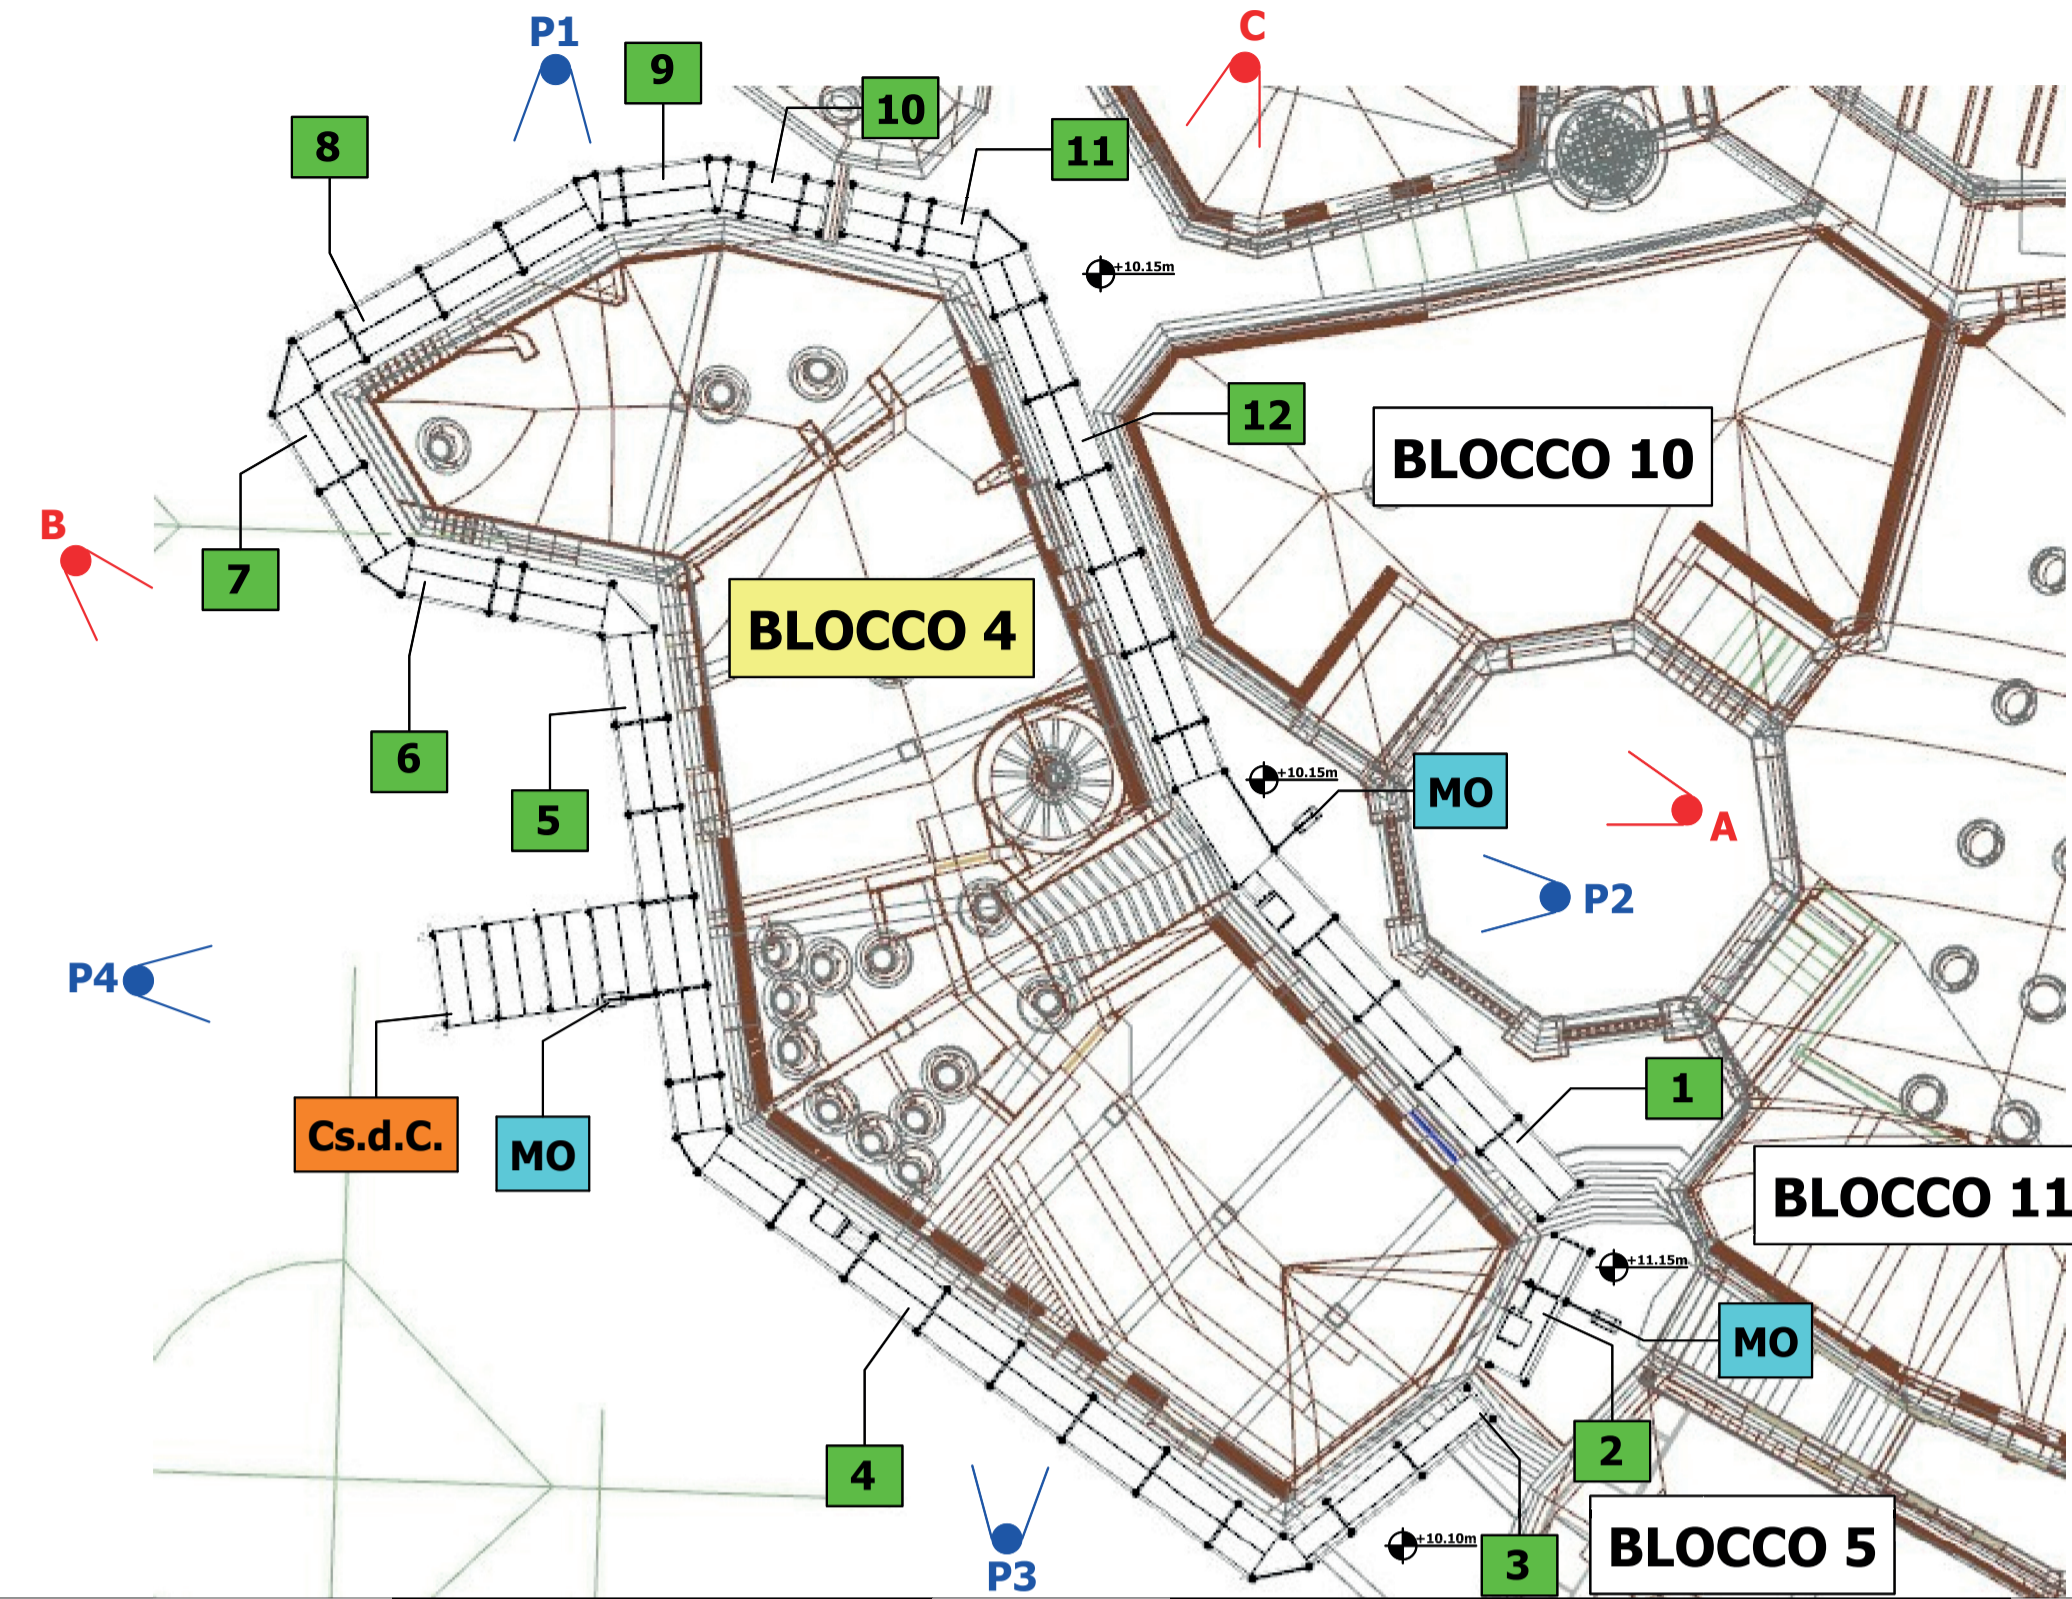


VISTA 3D

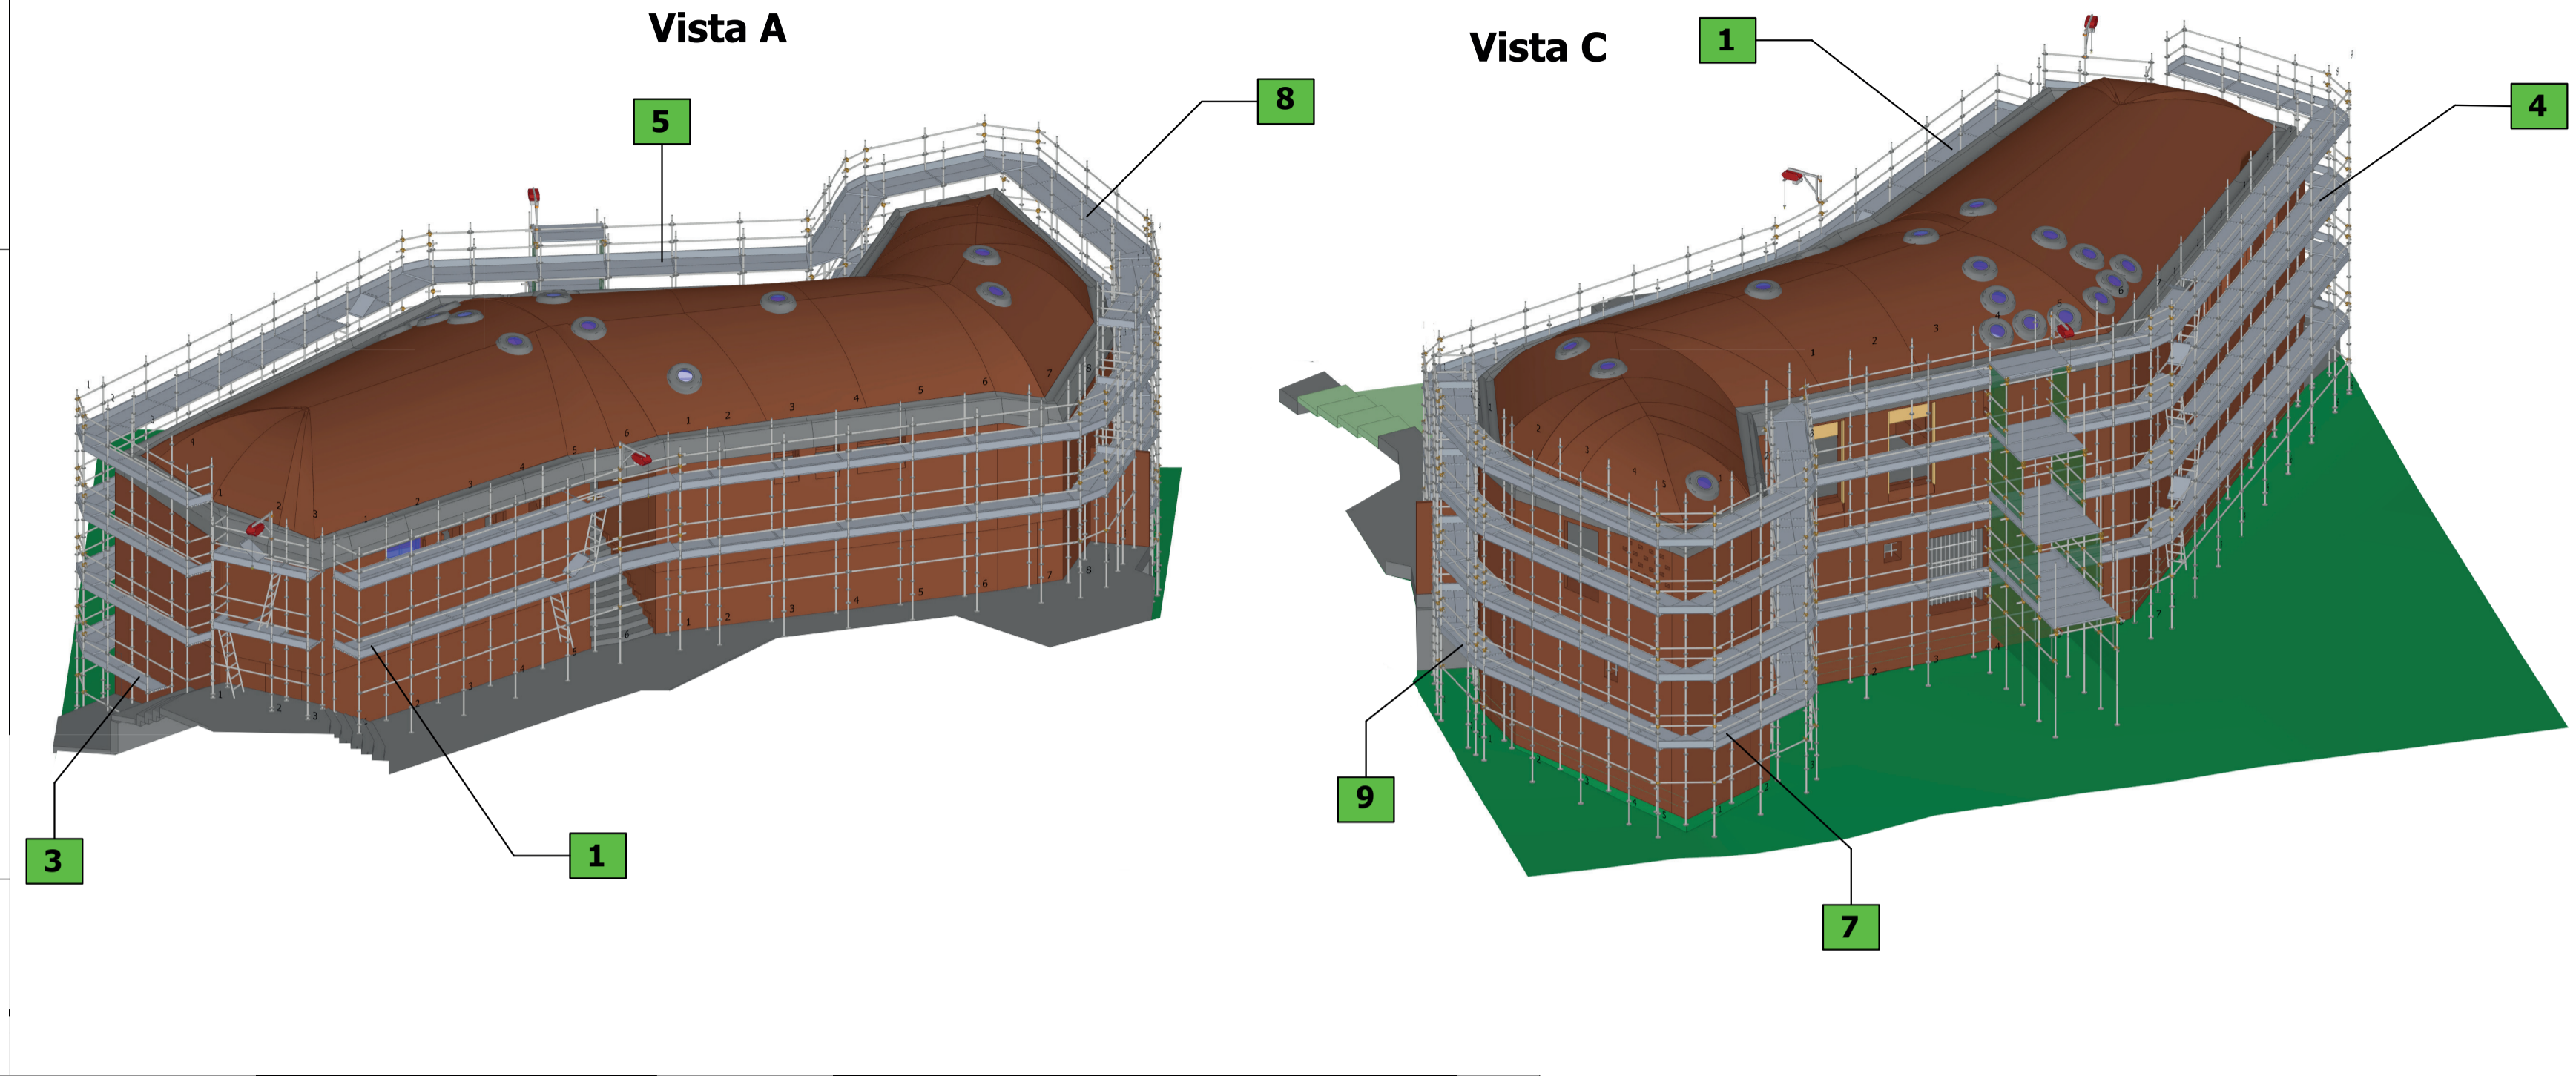


P1-ALZADO SUR-ESTE

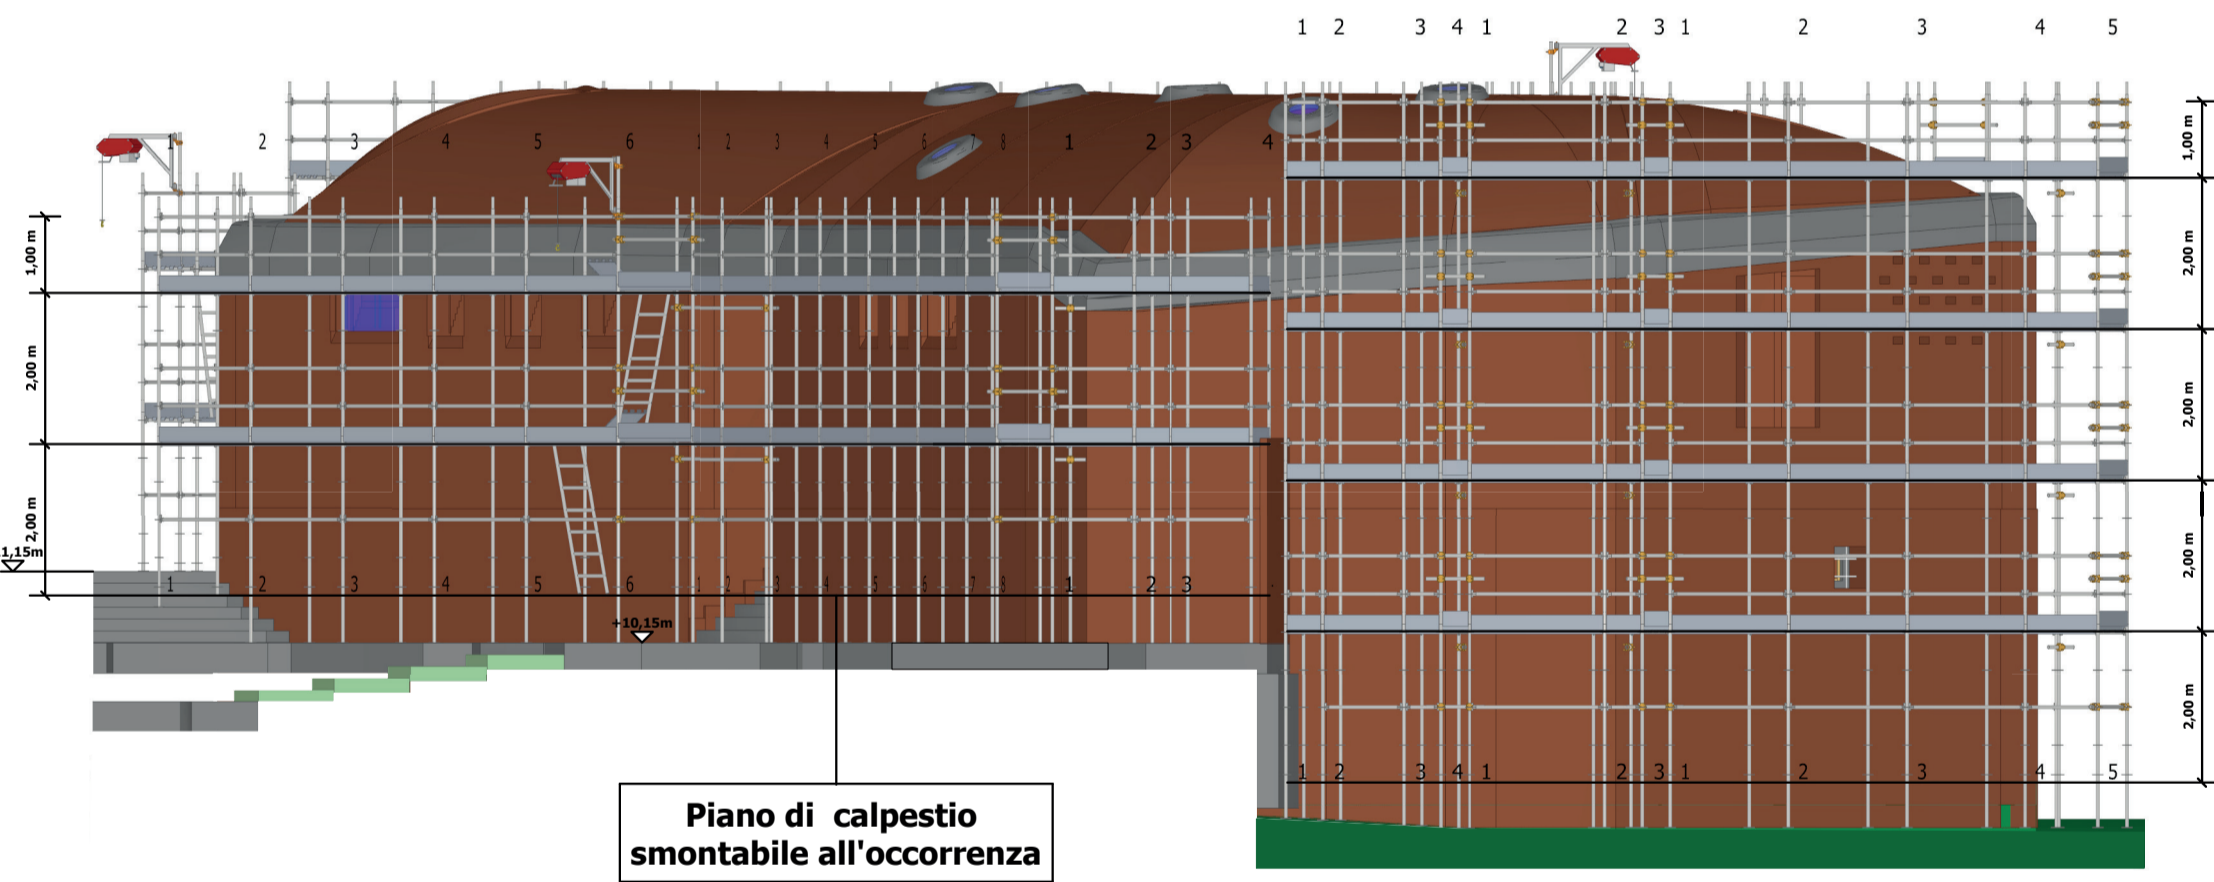


P2-ALZADO SUR-OESTE

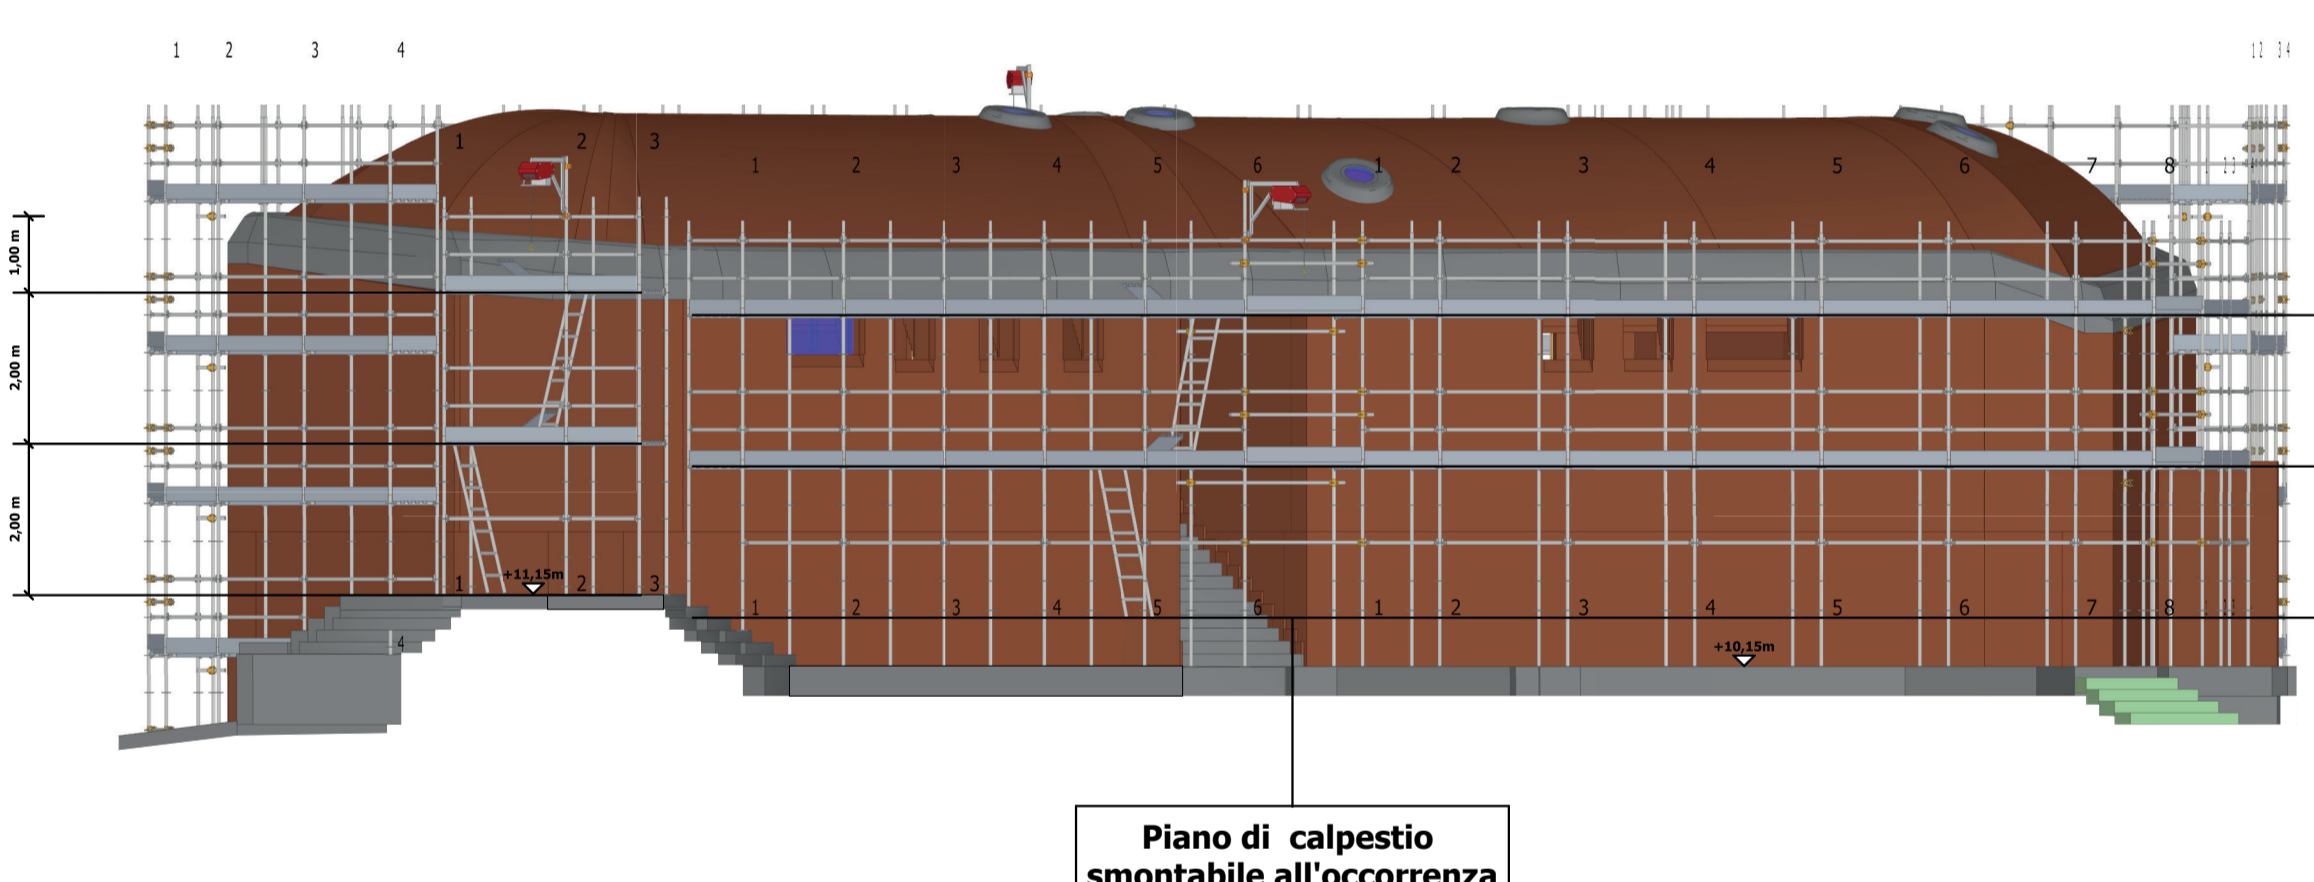


Vista B

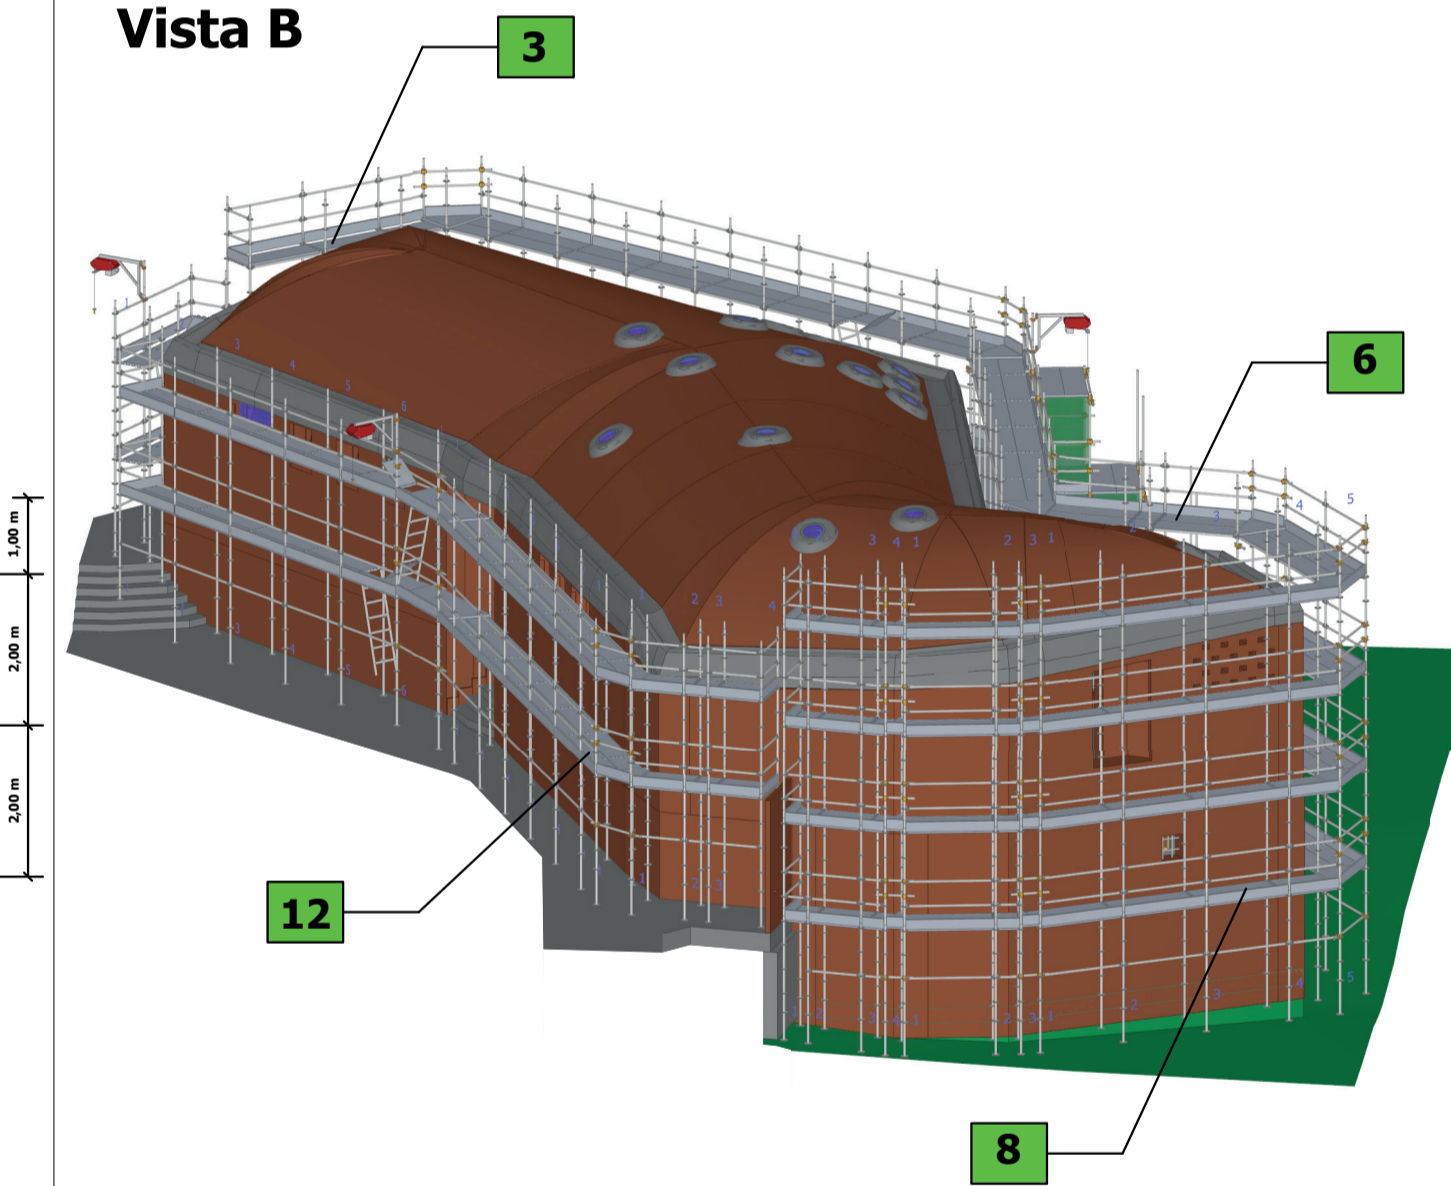

P3-ALZADO NORTE-OESTE

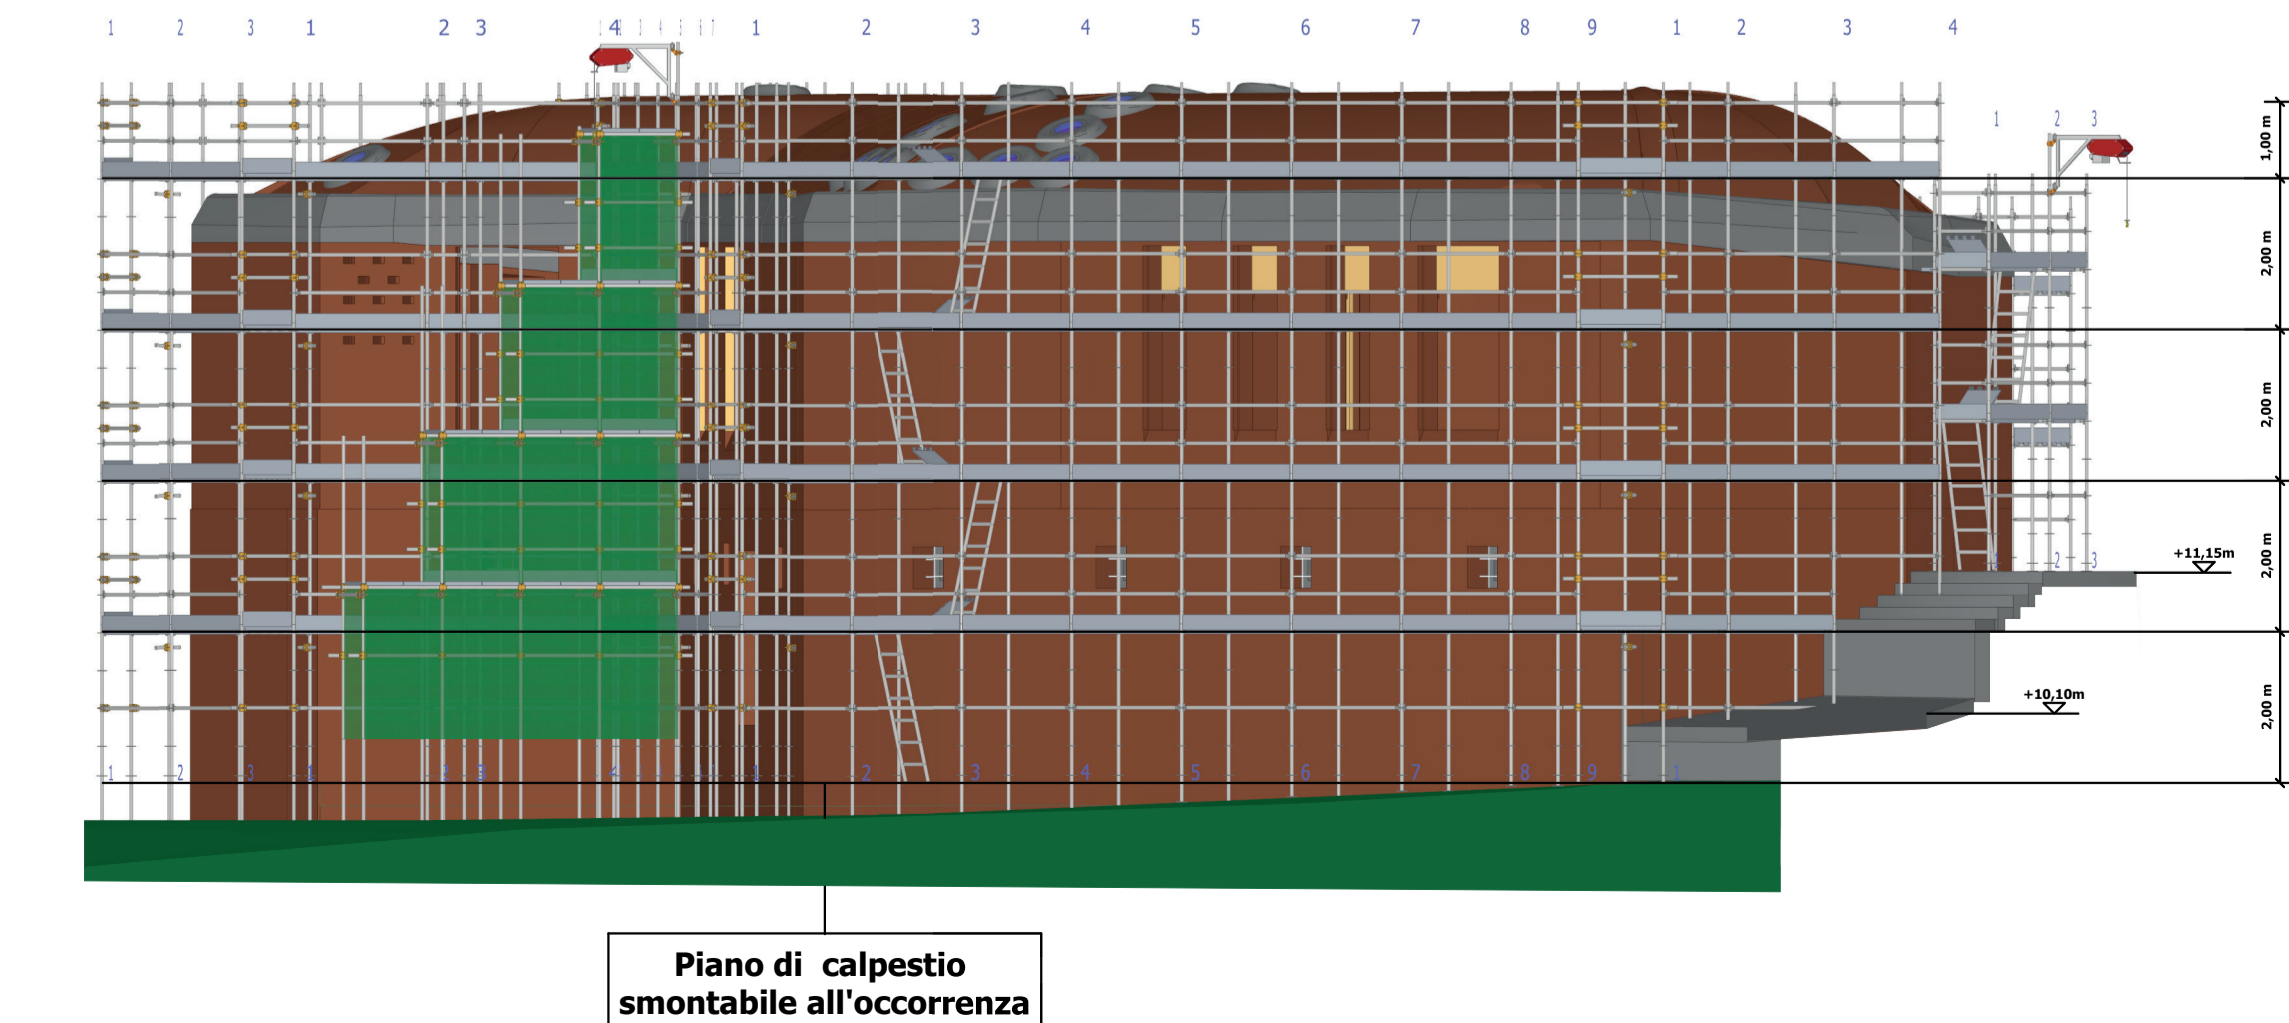

P4-ALZADO NORTE-ESTE

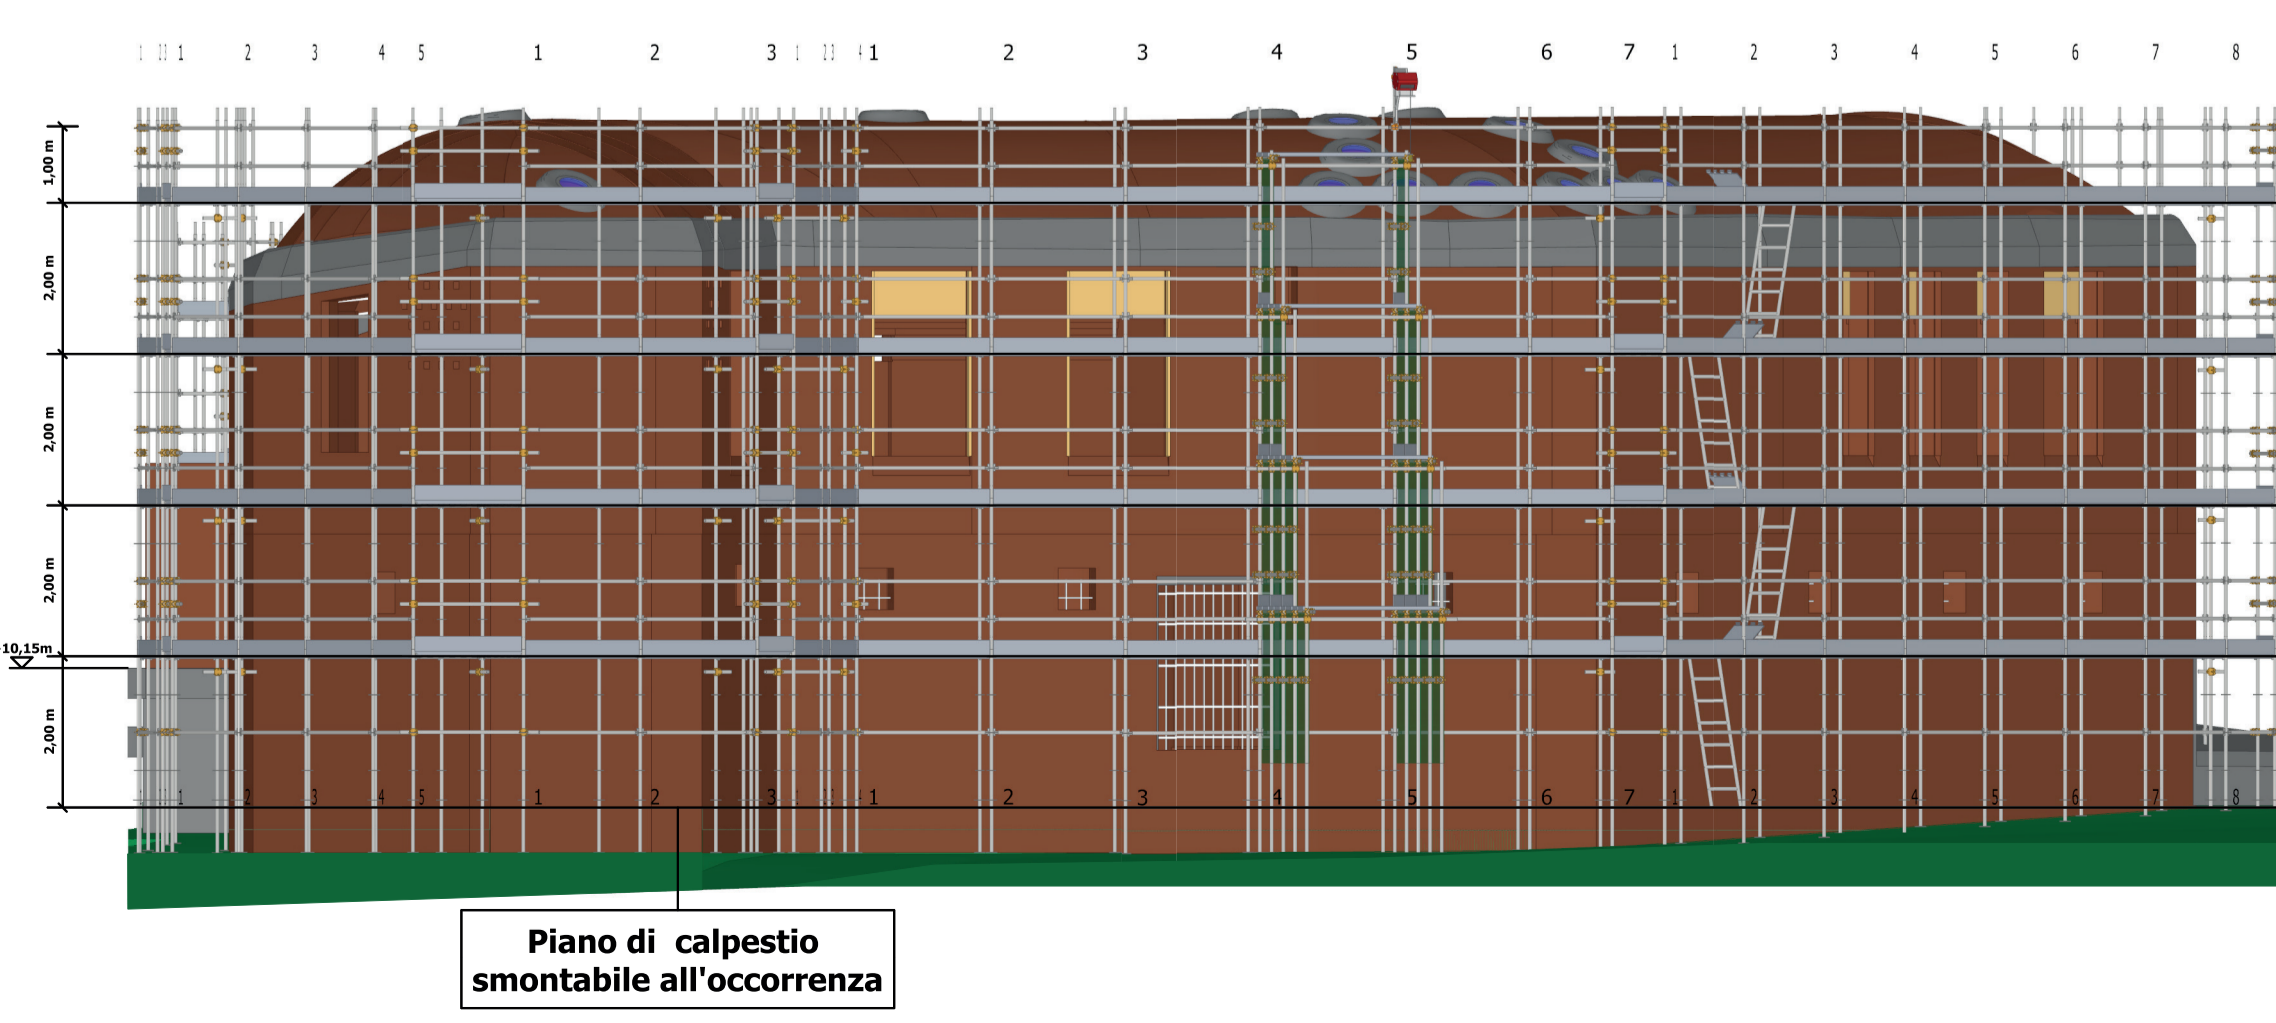

Quantity Take Off:

Descrizione	Quantità	Unità	Valore
...

¡Que no baje el telón!

Proyecto de Cooperación Internacional
 ¡Que no baje el telón!
 Director de la Componente B: Prof. Saverio Mecca

Técnicas e instrumentos para la gestión de obras de restauración y consolidación
 Responsable científica: Prof. Saverio Mecca
 Colaboradores: Letizia Dipasquale, Vito Getuli

CODIGO INFORME:
PR-PLQ-05-B4-05-A-01

DESCRIPCIÓN INFORME
PROYECTOS DE ANDAMIO-BLOQUE 4

escala : 1:100
 Tamaño: A1

21



UNIVERSITÀ DEGLI STUDI DI FIRENZE | DIDA | ISA | MINISTERO della Cultura | REPUBBLICA DI GUINEA

PONTEGGIO 1


Scala 1:100

PROSPETTO FRONTALE

PROSPETTO LATERALE

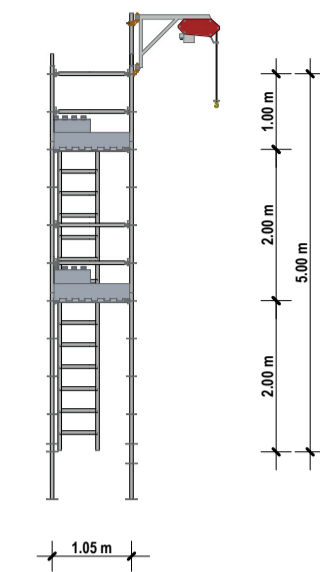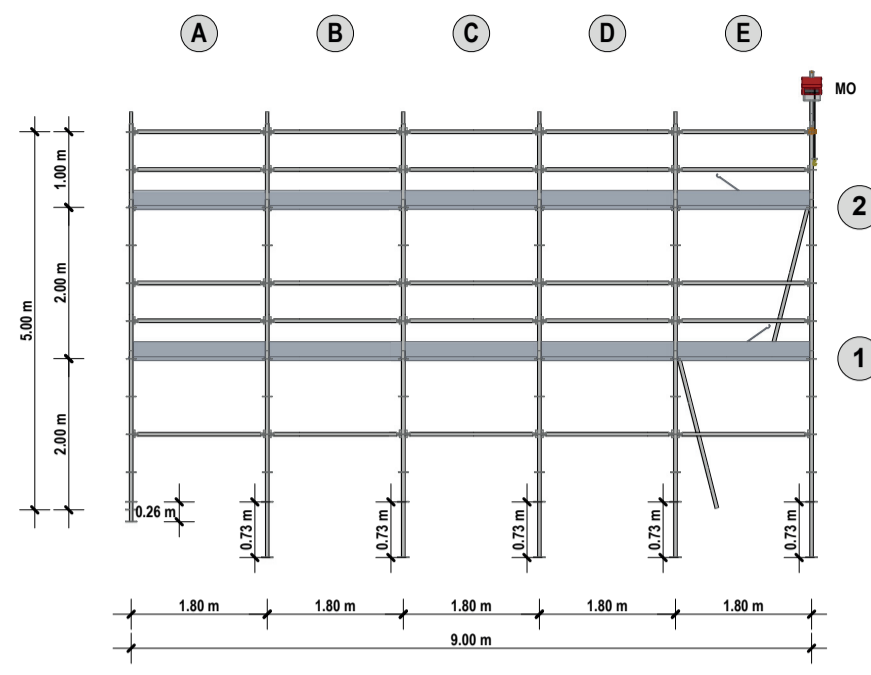

PLANIMETRIA


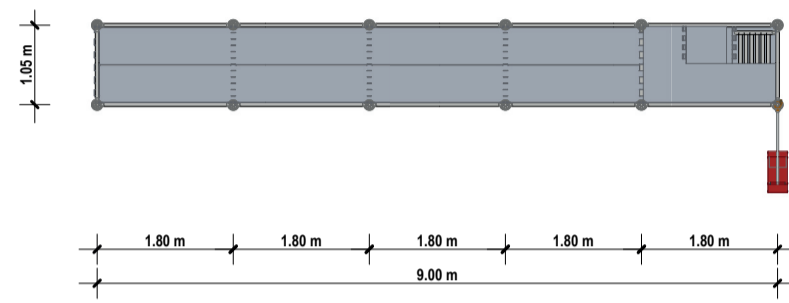


PONTEGGIO 2


Scala 1:100

PROSPETTO FRONTALE

PROSPETTO LATERALE

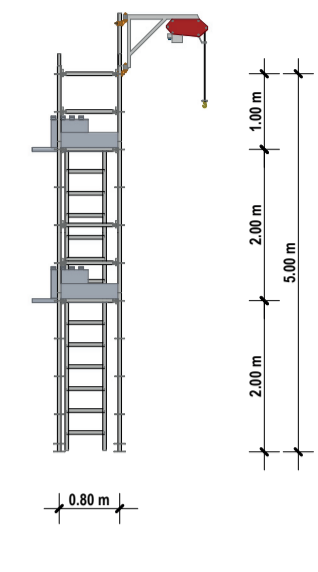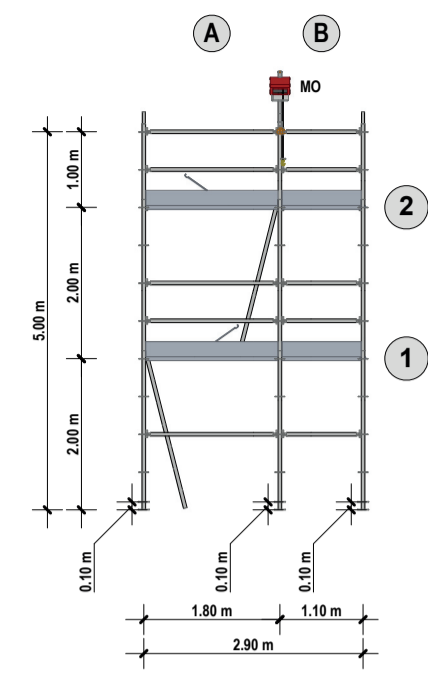

PLANIMETRIA


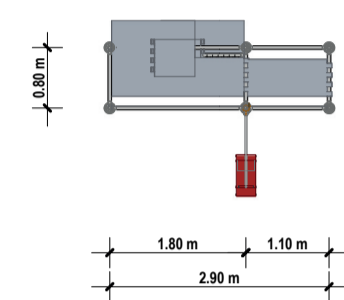


PONTEGGIO 3


Scala 1:100

PROSPETTO FRONTALE

PROSPETTO LATERALE

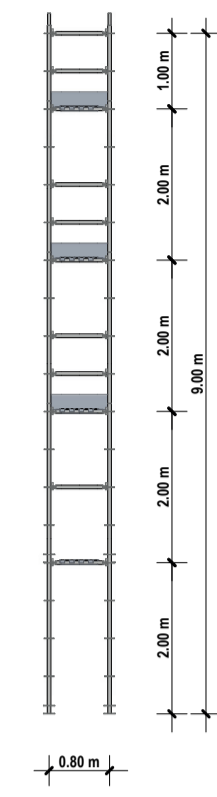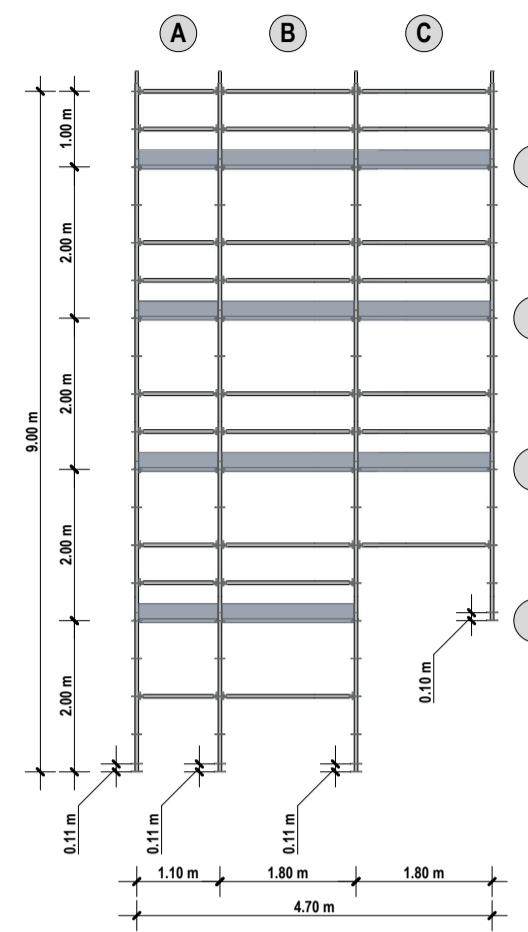

PLANIMETRIA


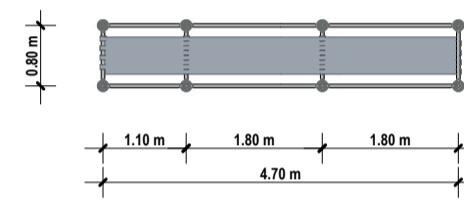


PONTEGGIO 8


Scala 1:100

PROSPETTO FRONTALE

PROSPETTO LATERALE

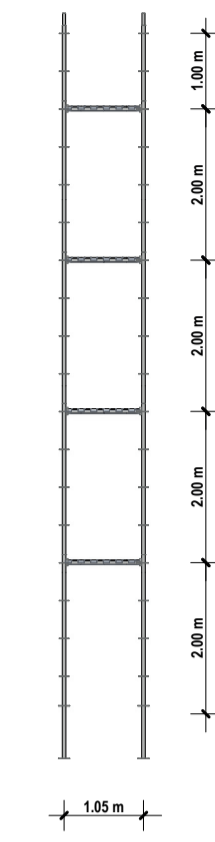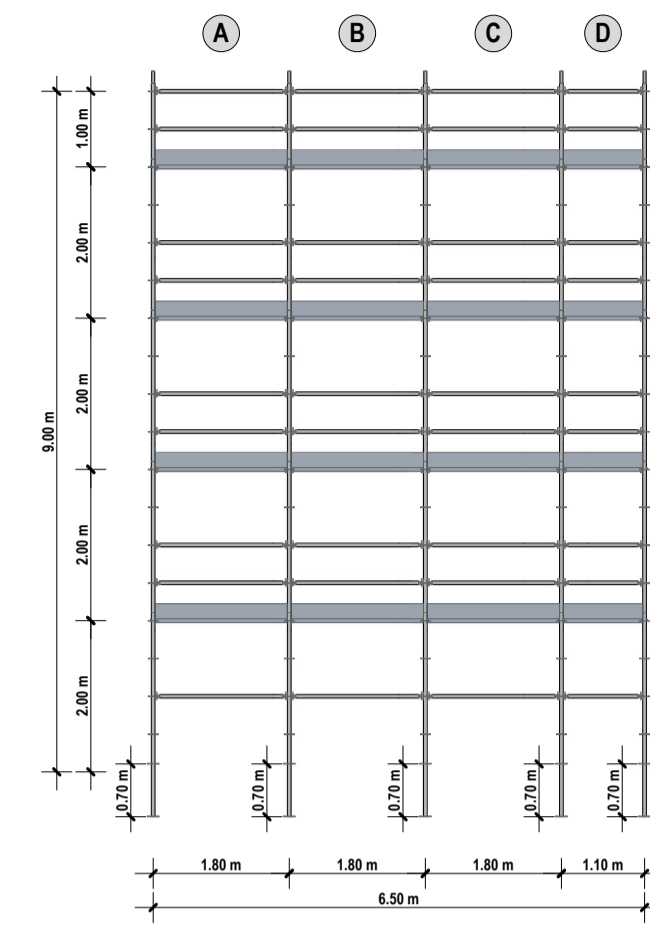

PLANIMETRIA


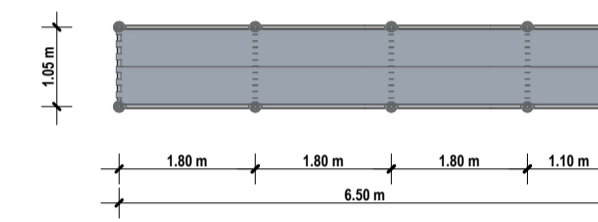


PONTEGGIO 9


Scala 1:100

PROSPETTO FRONTALE

PROSPETTO LATERALE

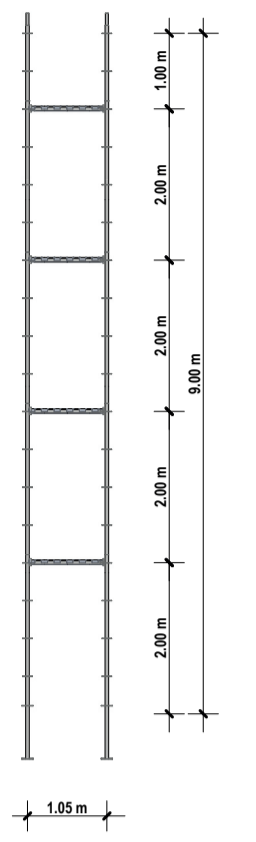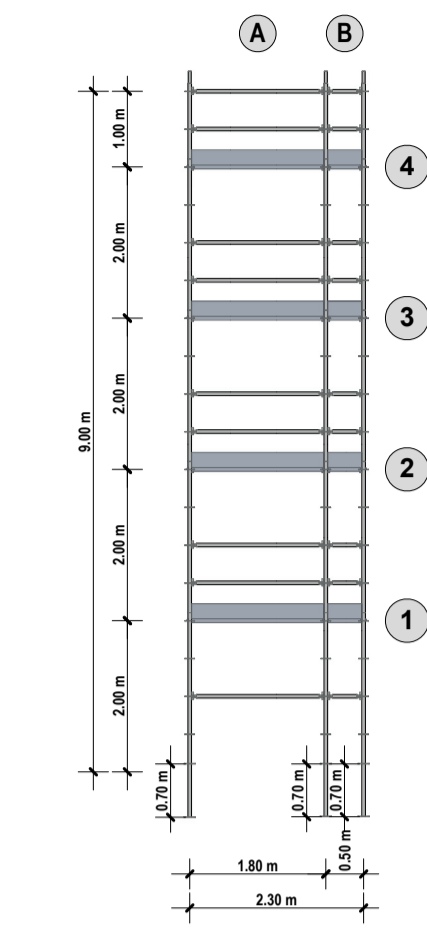

PLANIMETRIA


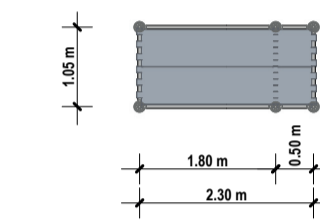


PONTEGGIO 4


Scala 1:100

PROSPETTO FRONTALE

PROSPETTO LATERALE

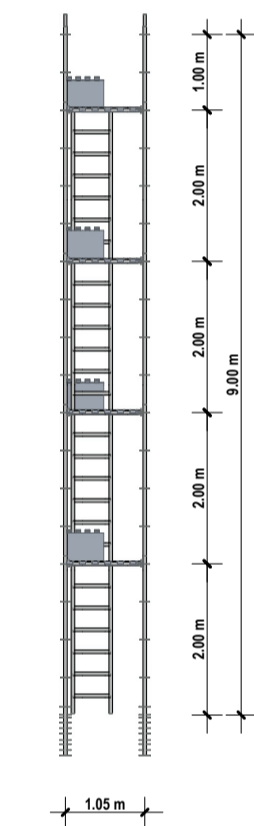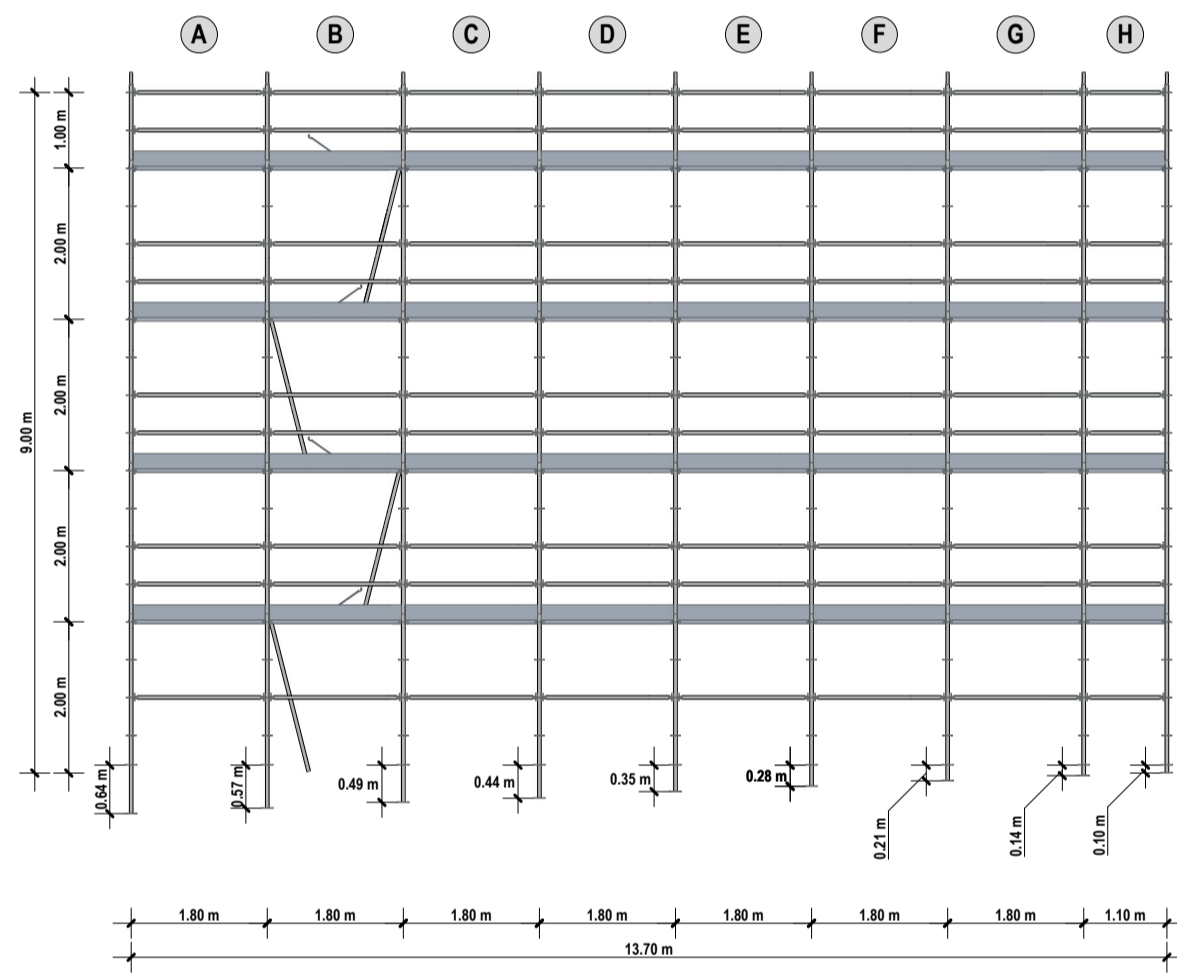

PLANIMETRIA


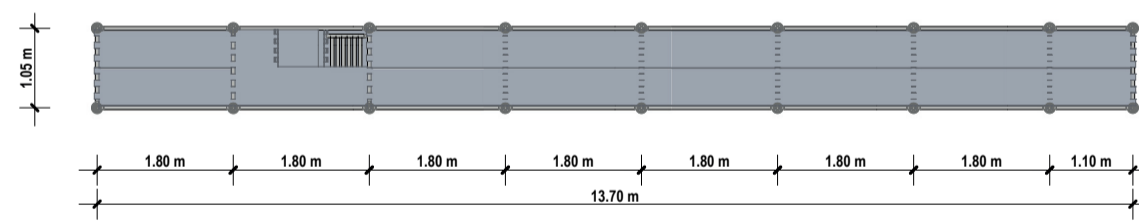


PONTEGGIO 5


Scala 1:100

PROSPETTO FRONTALE

PROSPETTO LATERALE

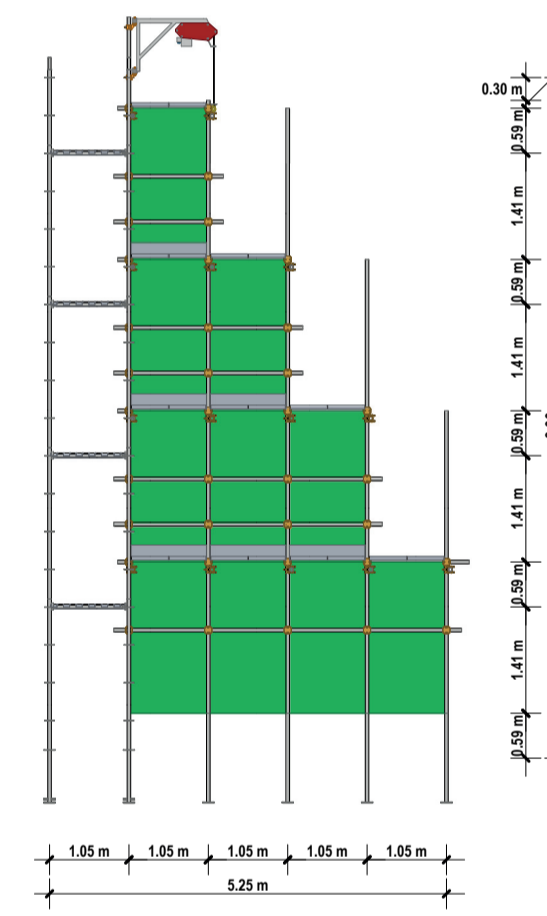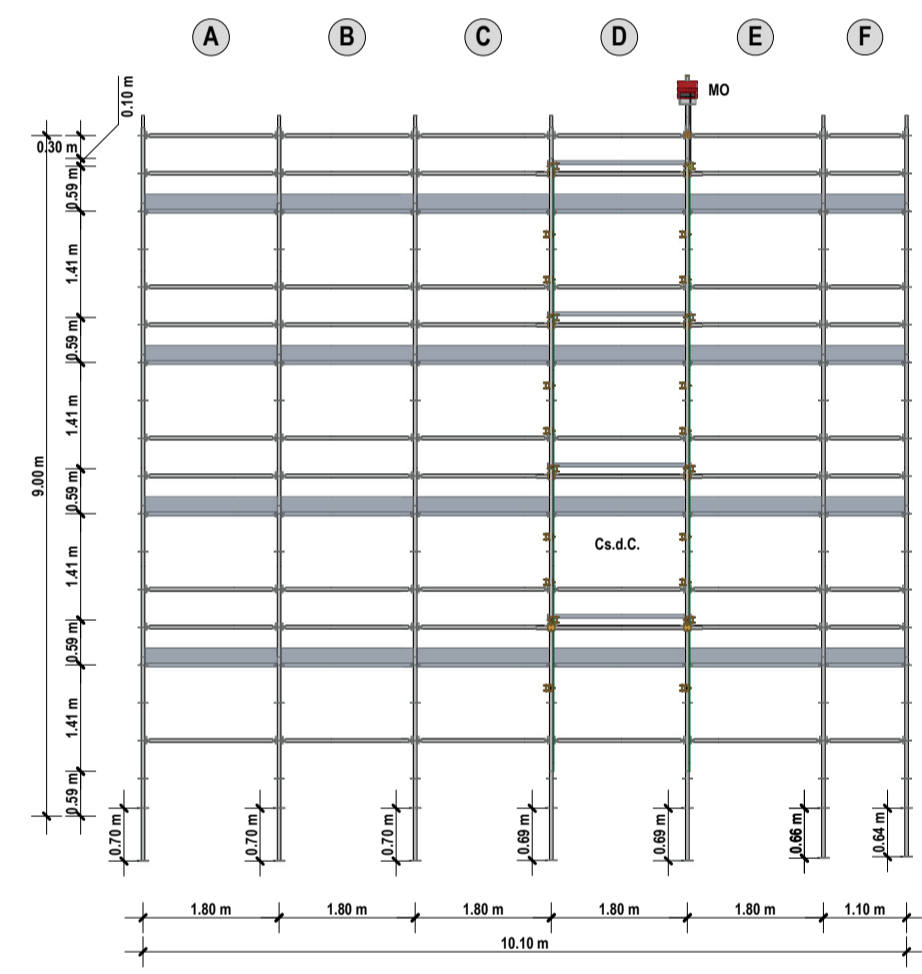

PLANIMETRIA


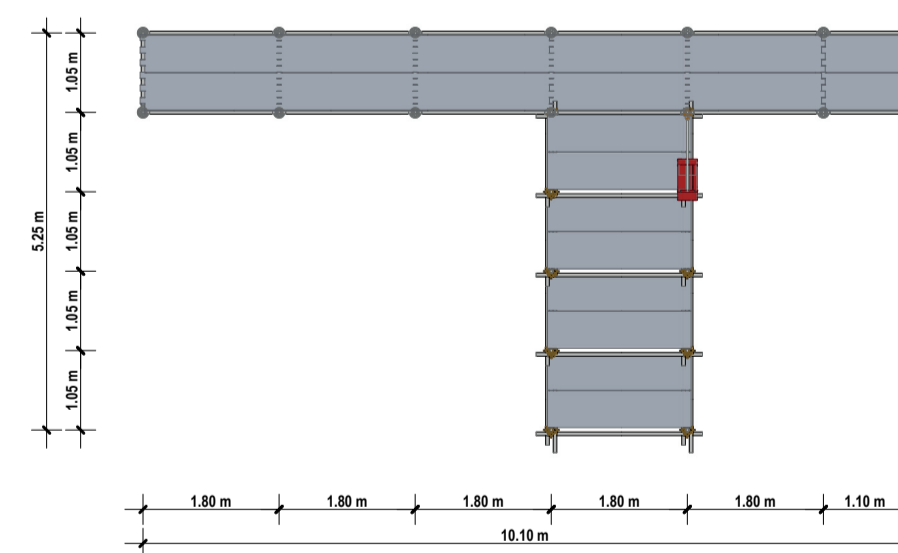


PONTEGGIO 10


Scala 1:100

PROSPETTO FRONTALE

PROSPETTO LATERALE

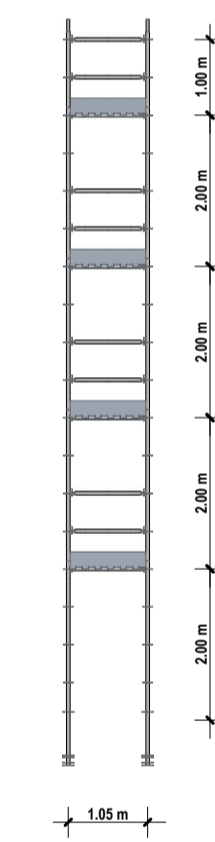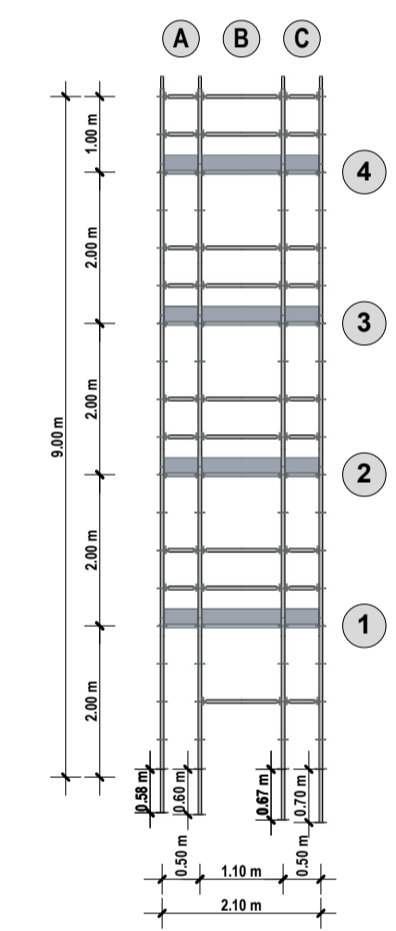

PLANIMETRIA


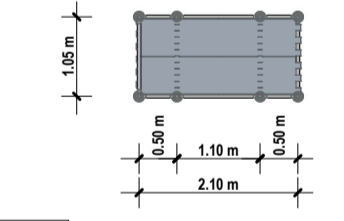


PONTEGGIO 11


Scala 1:100

PROSPETTO FRONTALE

PROSPETTO LATERALE

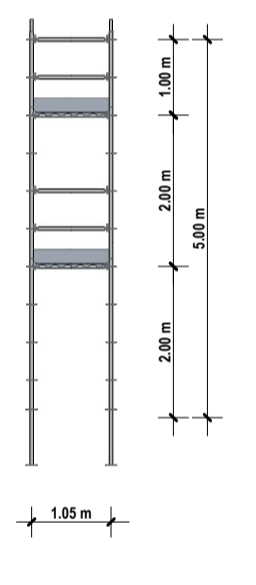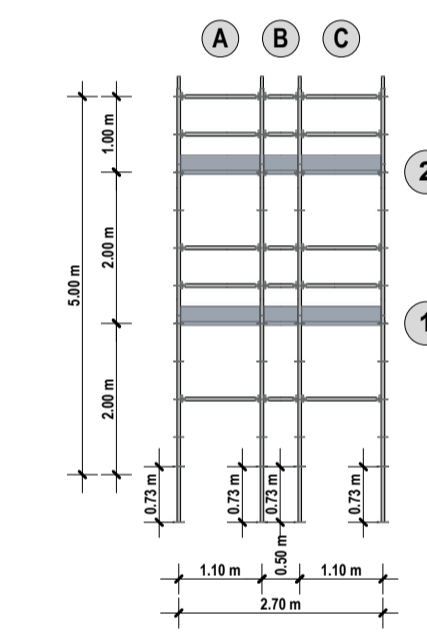

PLANIMETRIA


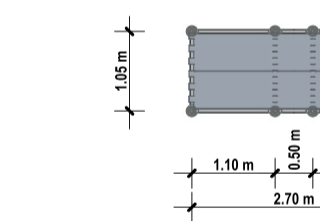


PONTEGGIO 6


Scala 1:100

PROSPETTO FRONTALE

PROSPETTO LATERALE

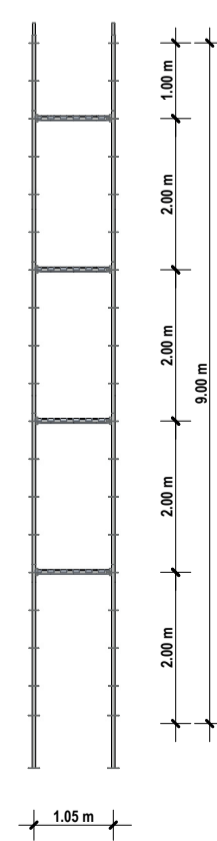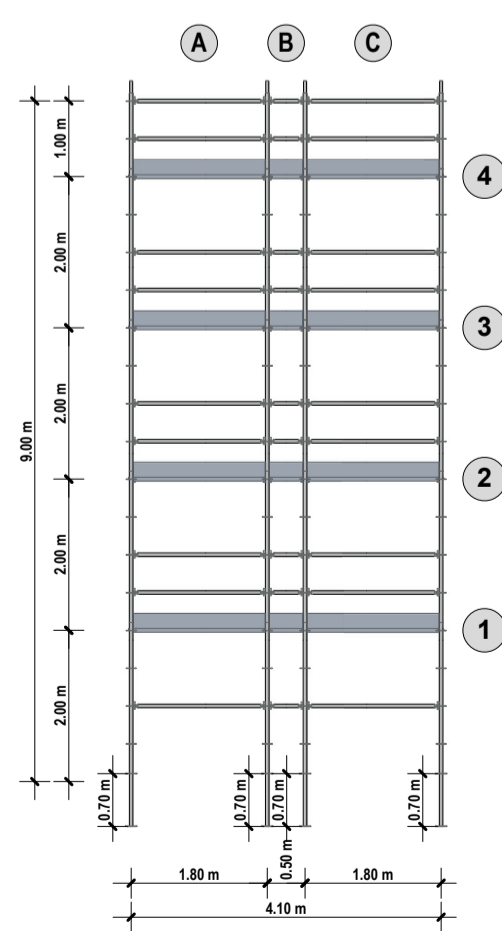

PLANIMETRIA


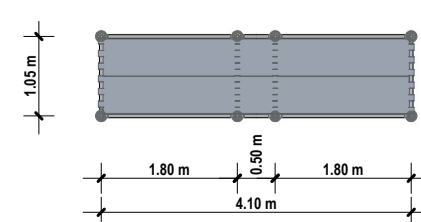


PONTEGGIO 7


Scala 1:100

PROSPETTO FRONTALE

PROSPETTO LATERALE

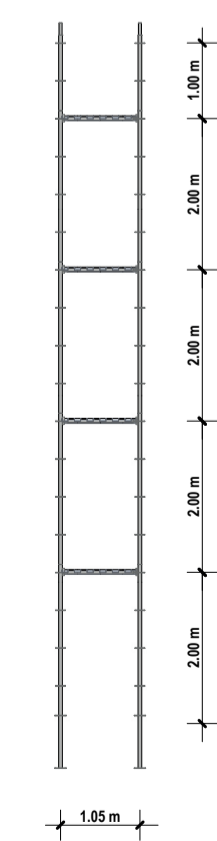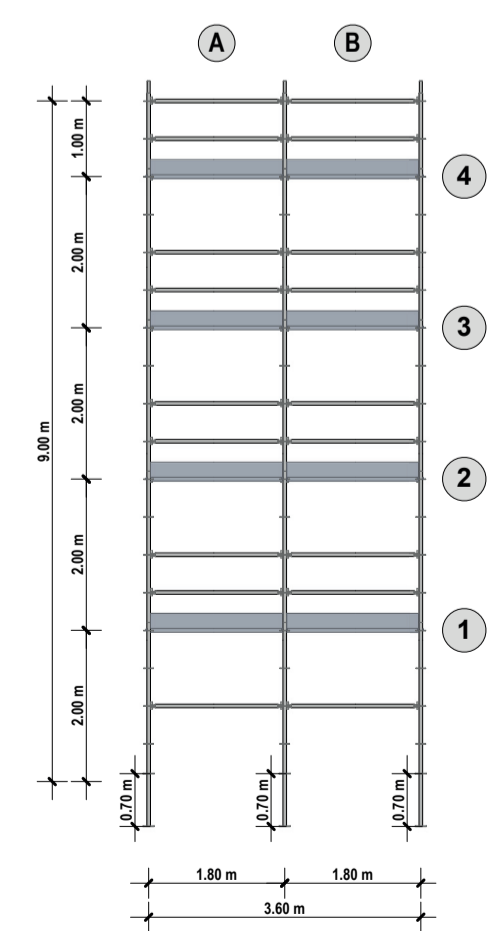

PLANIMETRIA


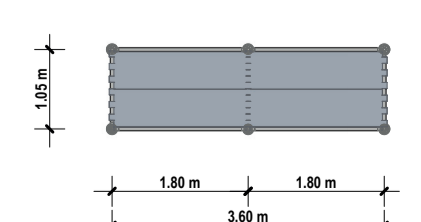


PONTEGGIO 12


Scala 1:100

PROSPETTO FRONTALE

PROSPETTO LATERALE

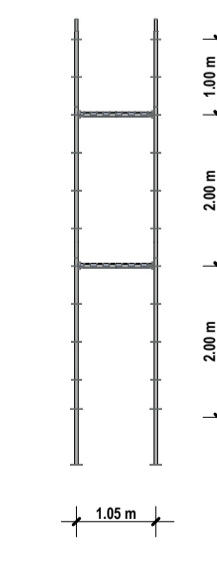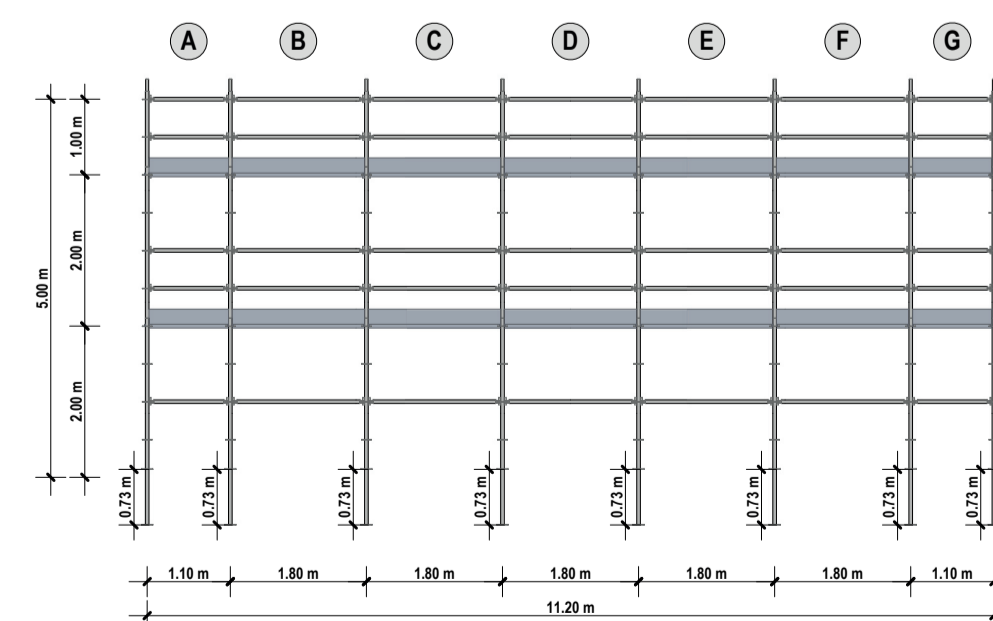

PLANIMETRIA

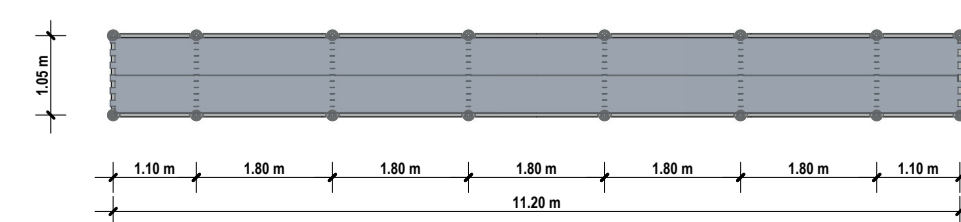

¡Que no baje el telón!

Proyecto de Cooperación Internacional
¡Que no baje el telón!
 Director de la Componente B: Prof. Saverio Mecca

Técnicas e instrumentos para la gestión de obras de restauración y consolidación
 Responsable científica: Prof. Saverio Mecca
 Colaboradores: Letizia Dipasquale, Vito Getuli

CODIGO INFORME:
PR-PLQ-05-B4-05-B-01
 DESCRIPCIÓN INFORME
PROYECTOS DE ANDAMIO-BLOQUE 4

escala : 1:100
 Tamaño: A1