


# PROYECTOS DE ANDAMIO-BLOQUE 11


- LEGENDA:**
- Ponteggio multidirezionale
  - Ponteggio tubi e giunti
  - Cs.d.C. Castello di carico
  - MO Montacarichi
  - Parapetto di copertura

## VISTA 3D




### Vista A

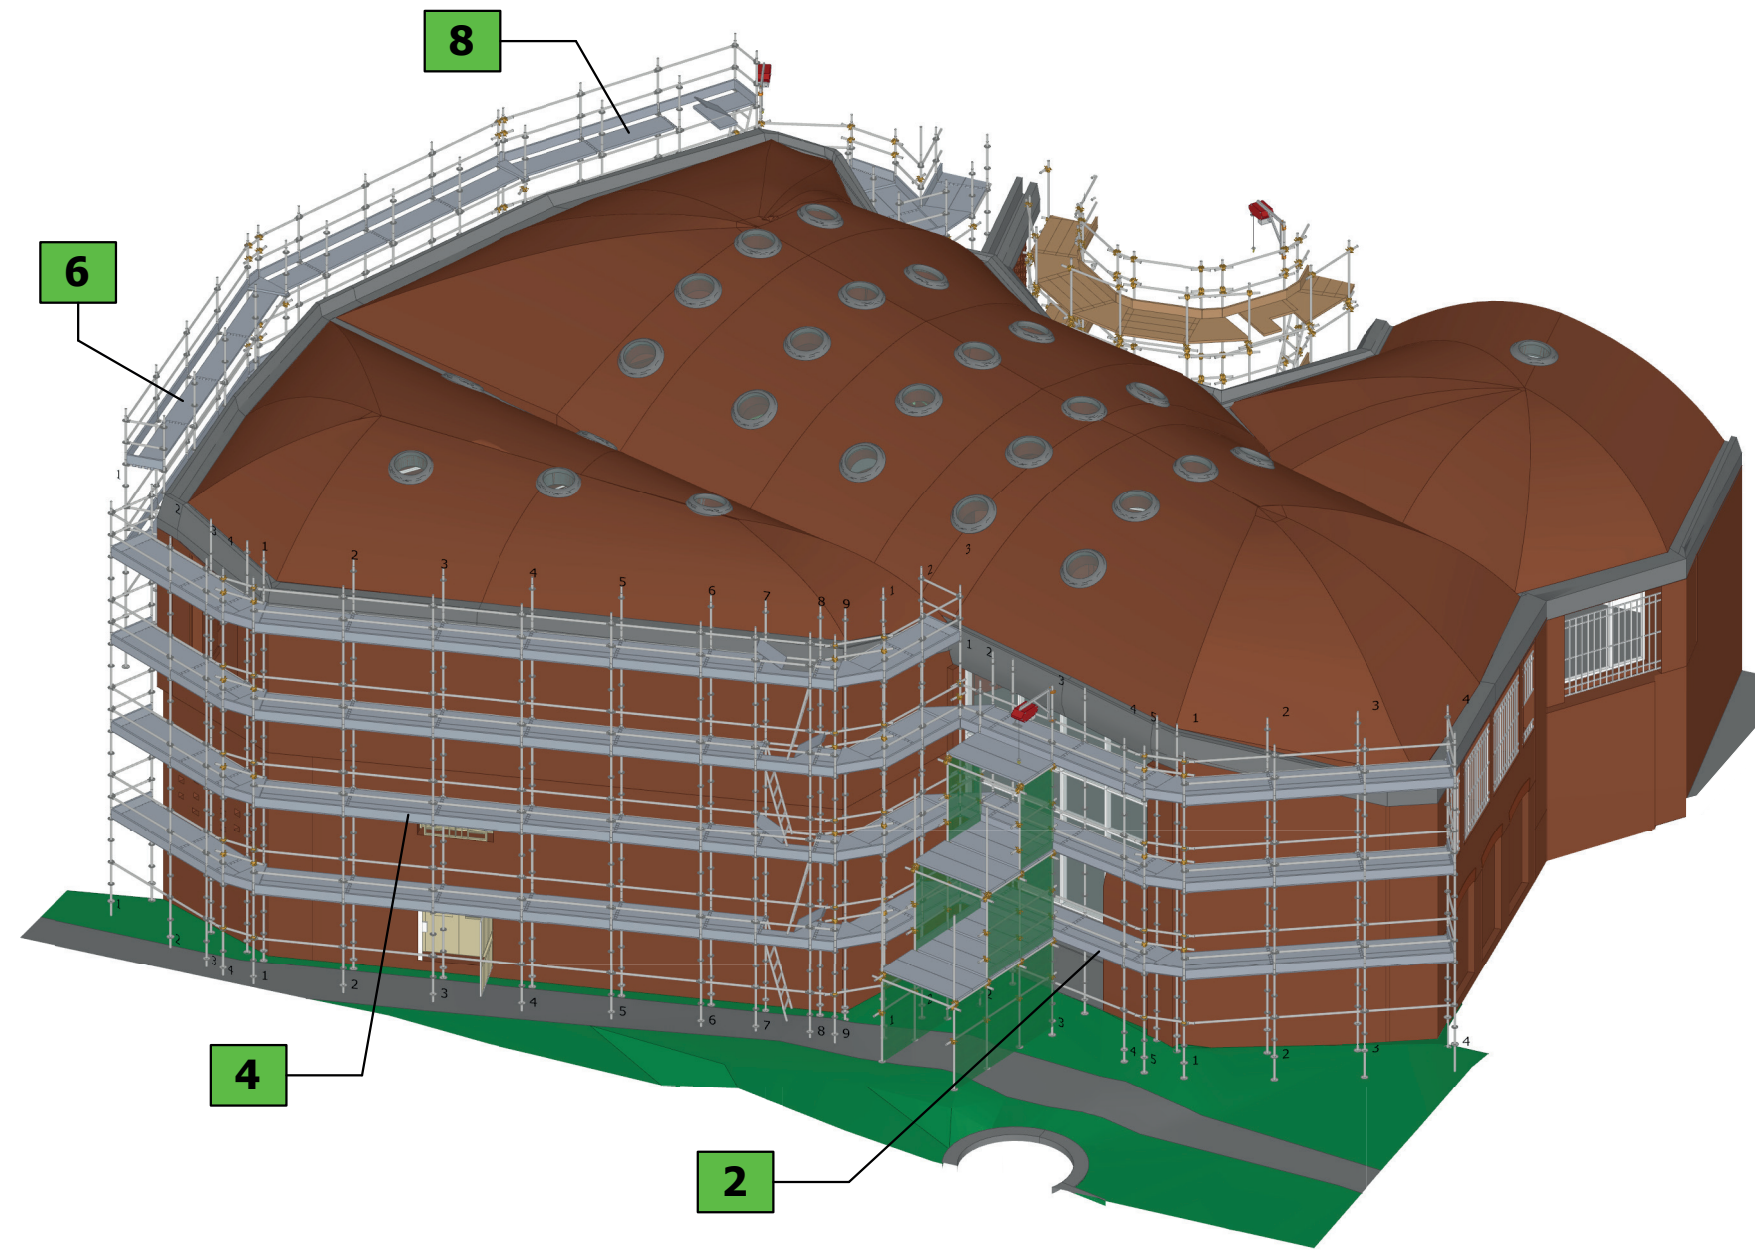


### Vista B

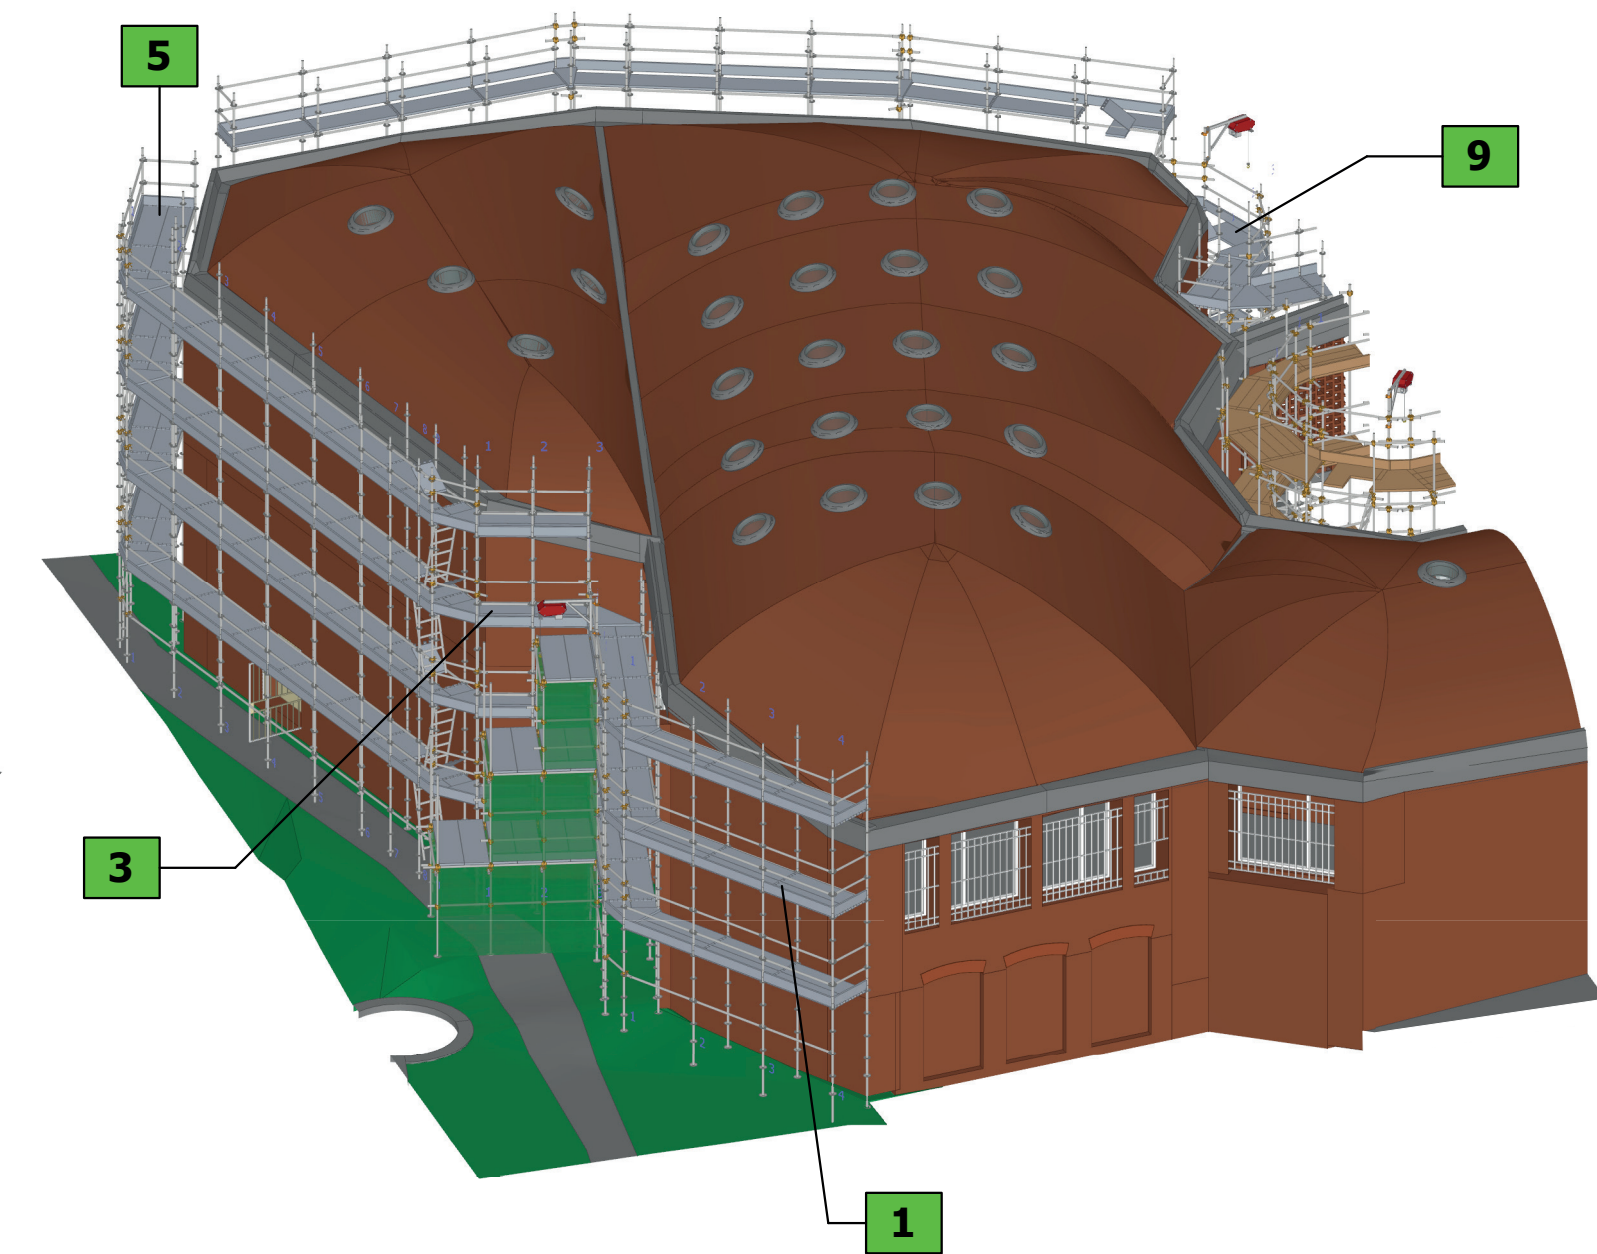


### Vista C

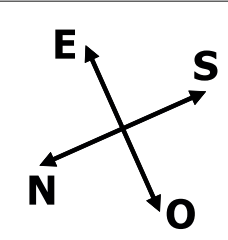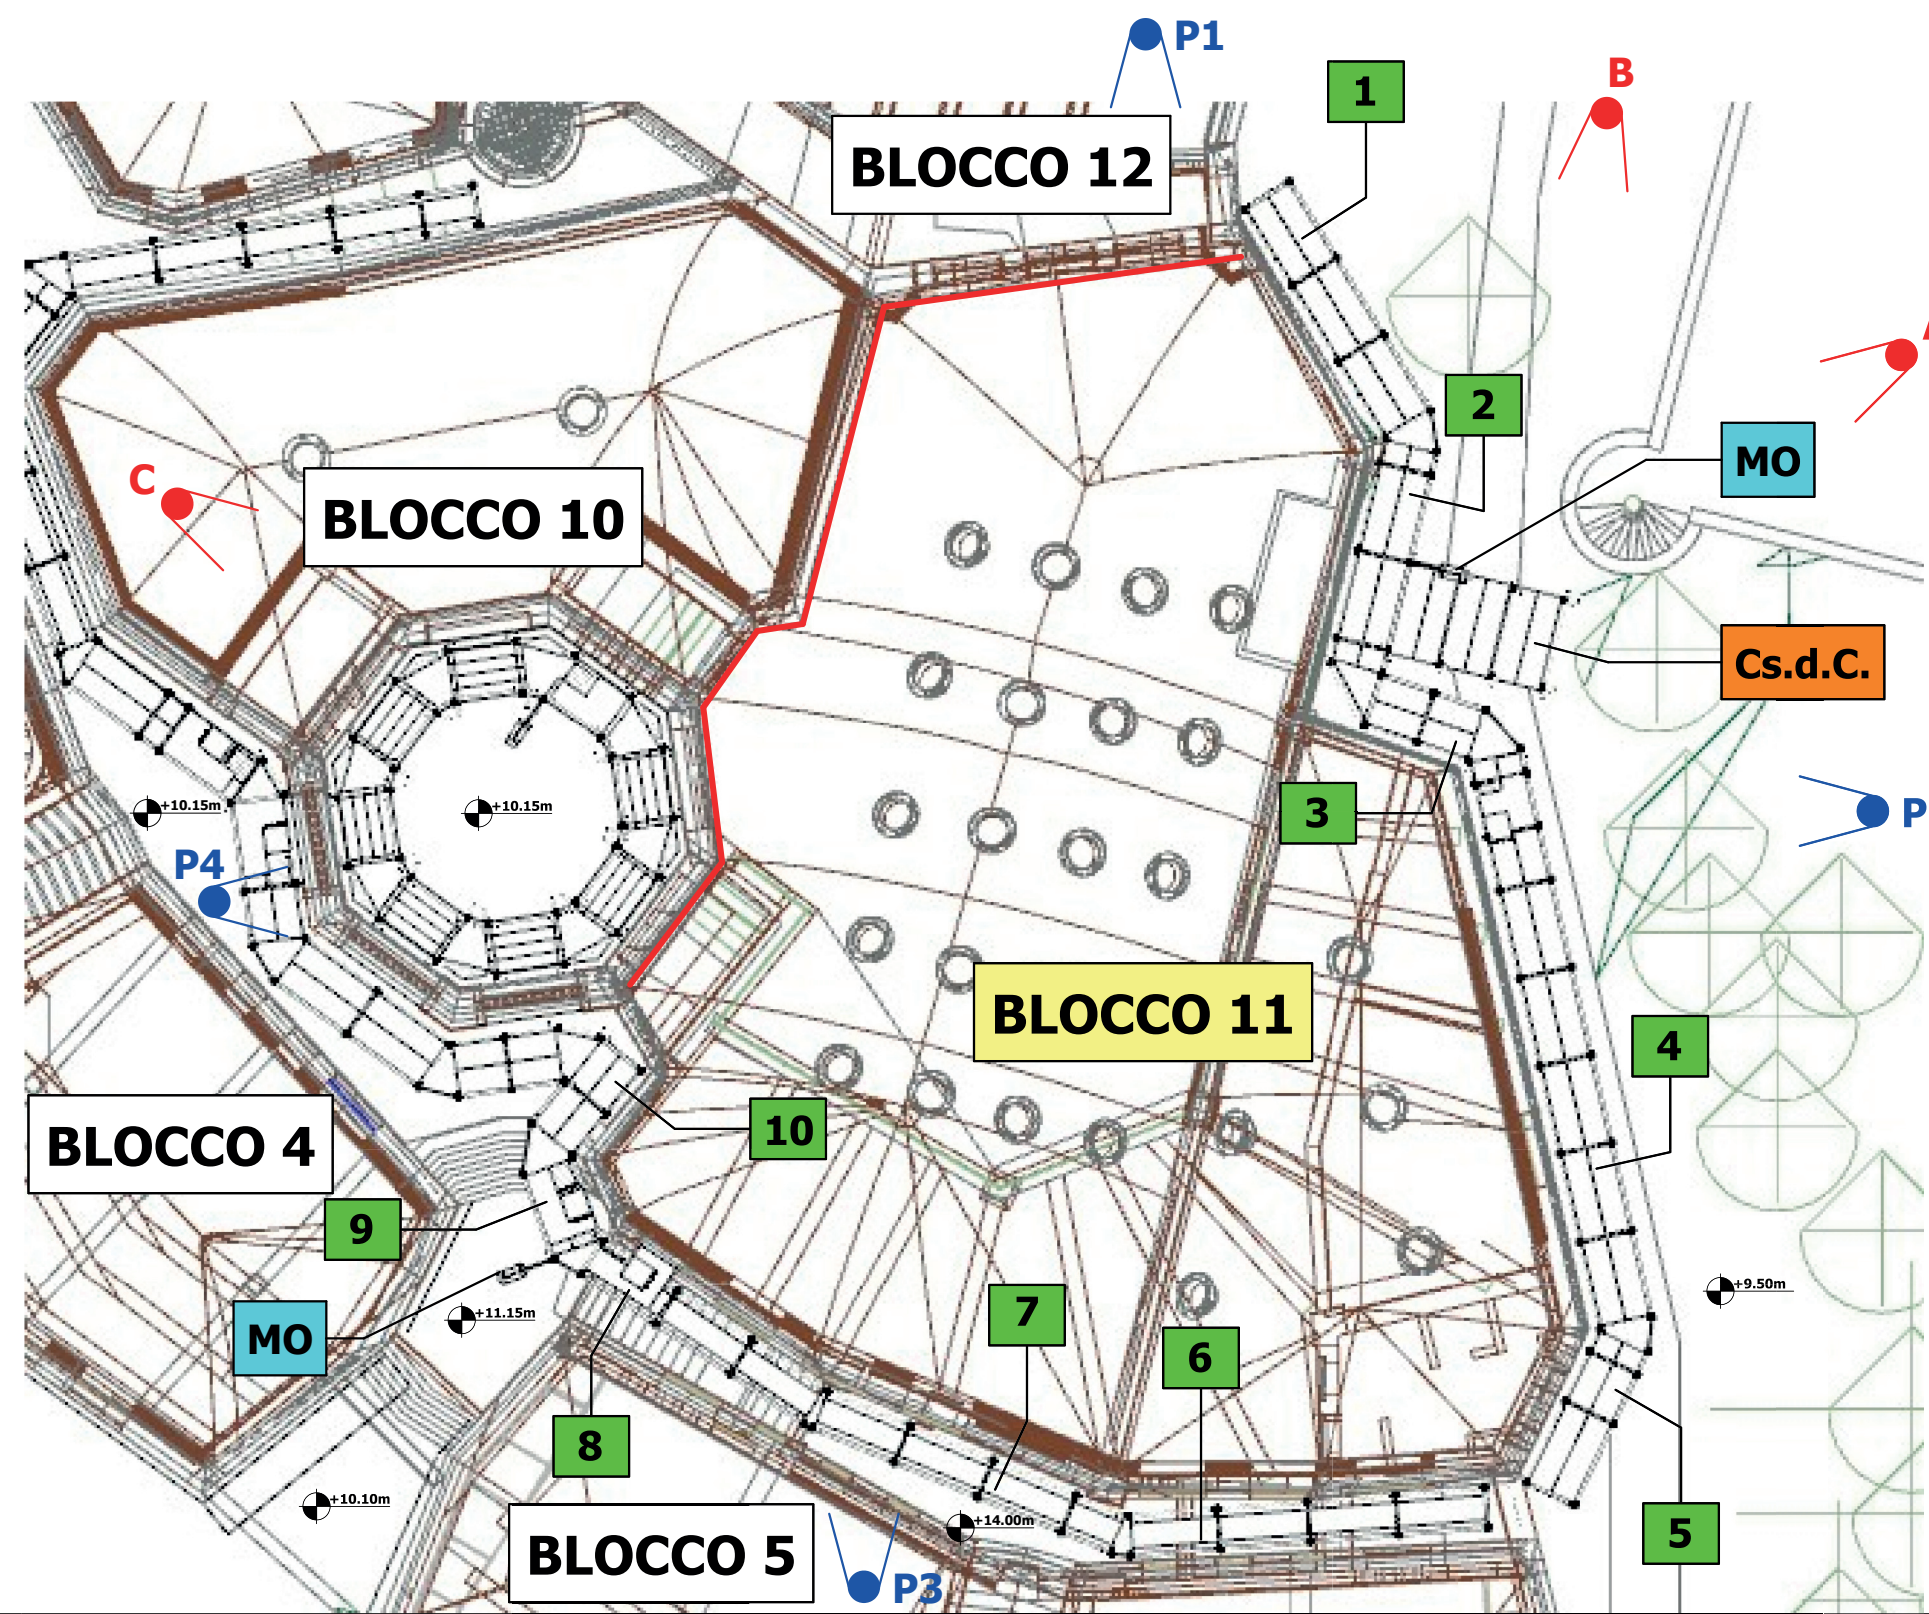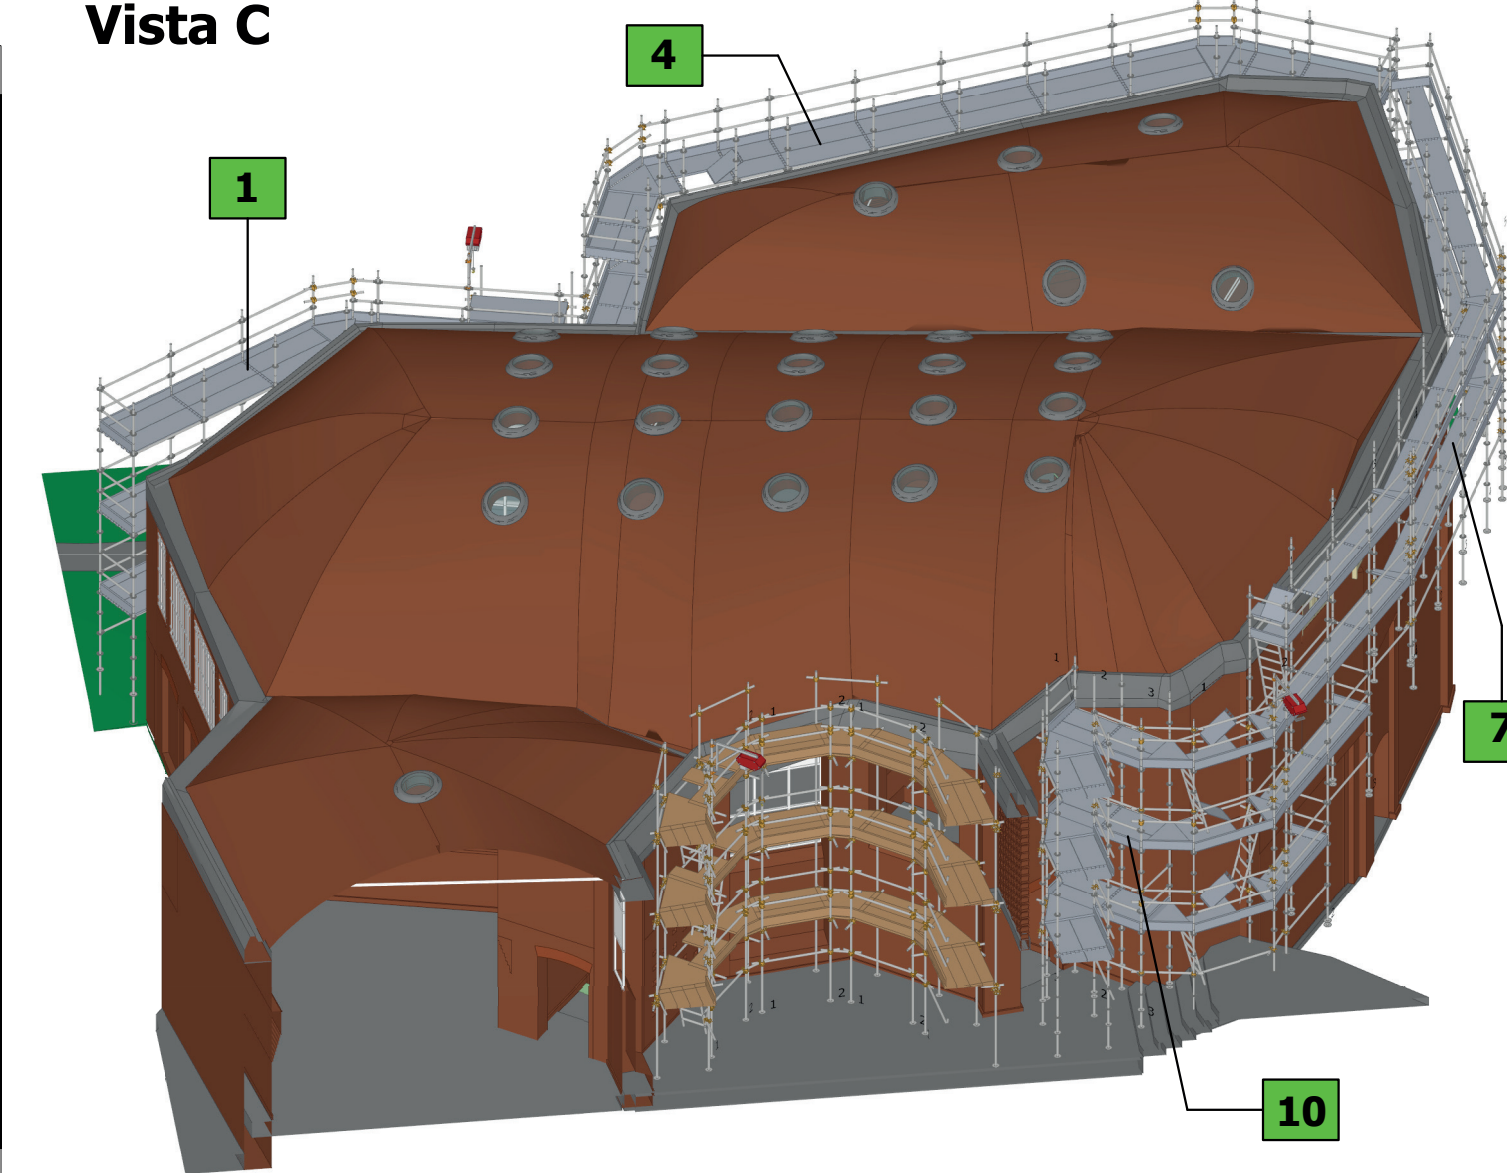


## P1-ALZADO SUR-ESTE

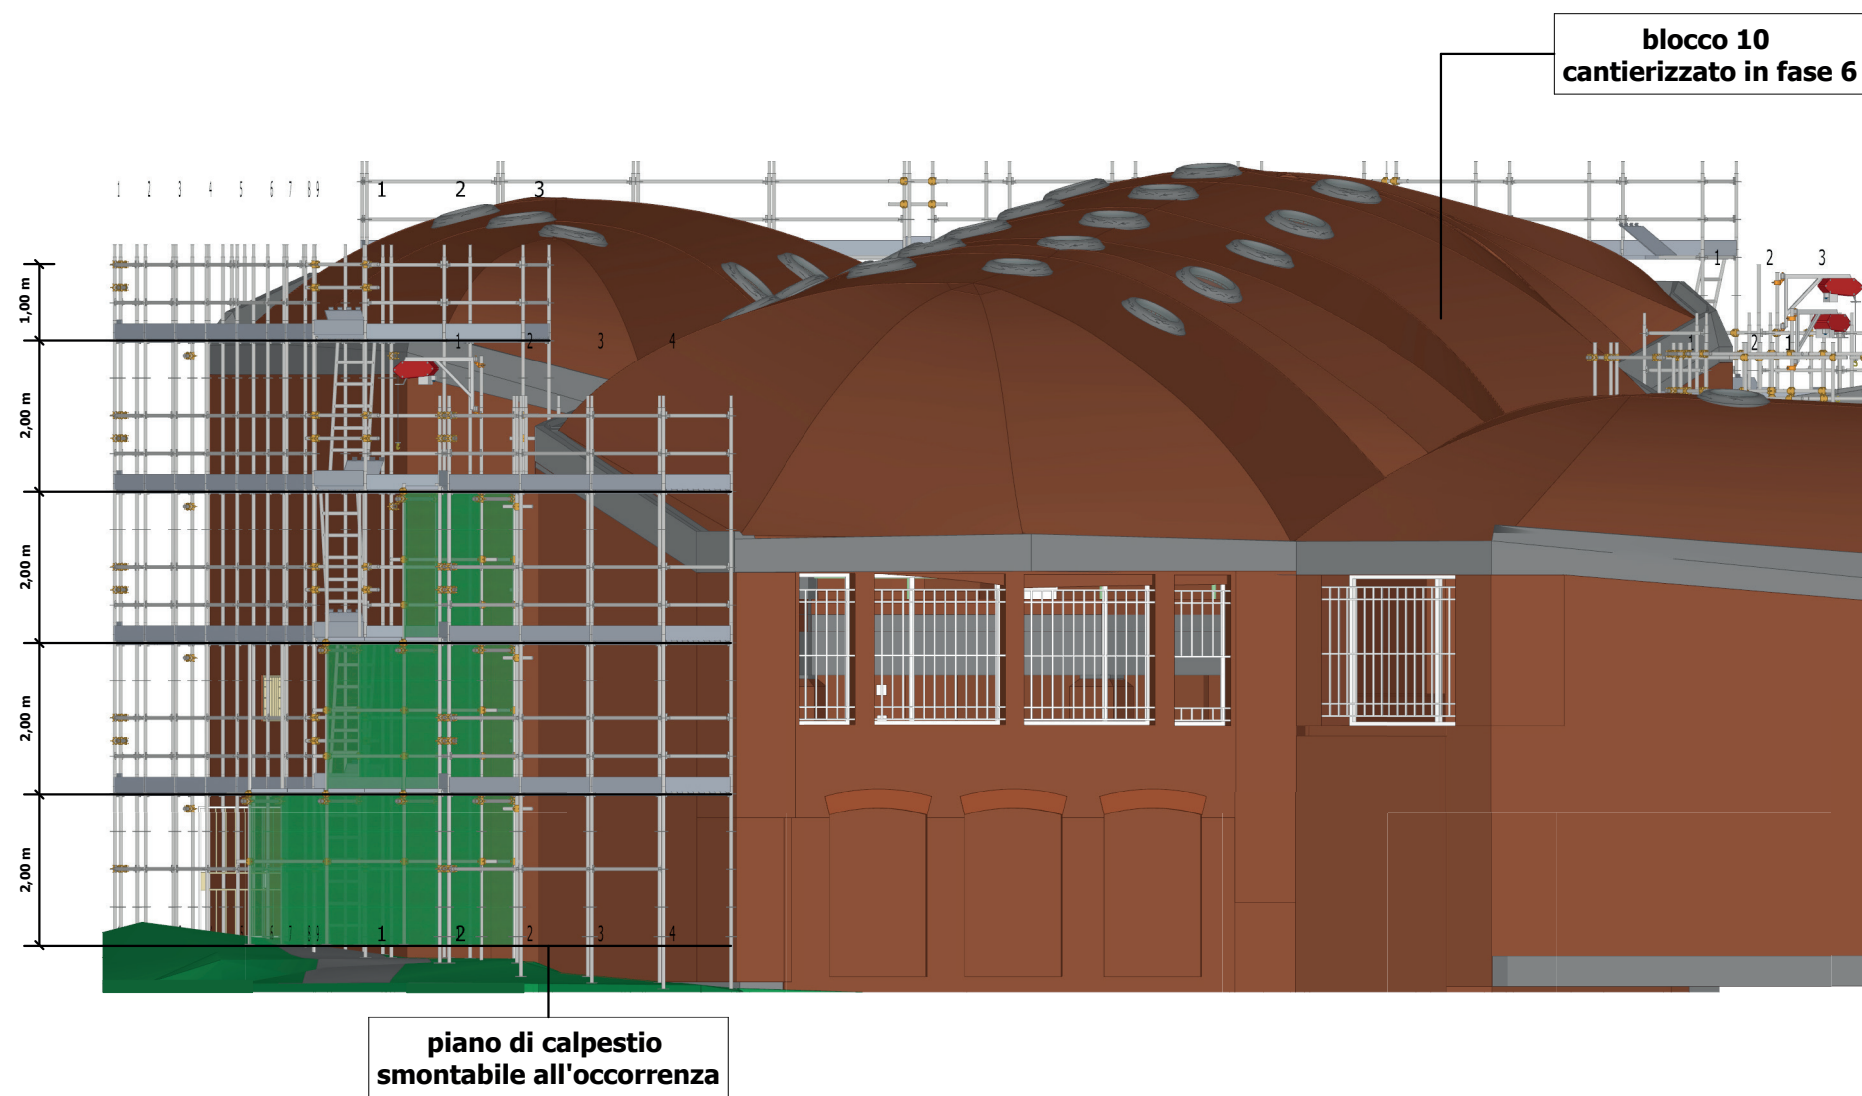


## P2-ALZADO SUR-OESTE

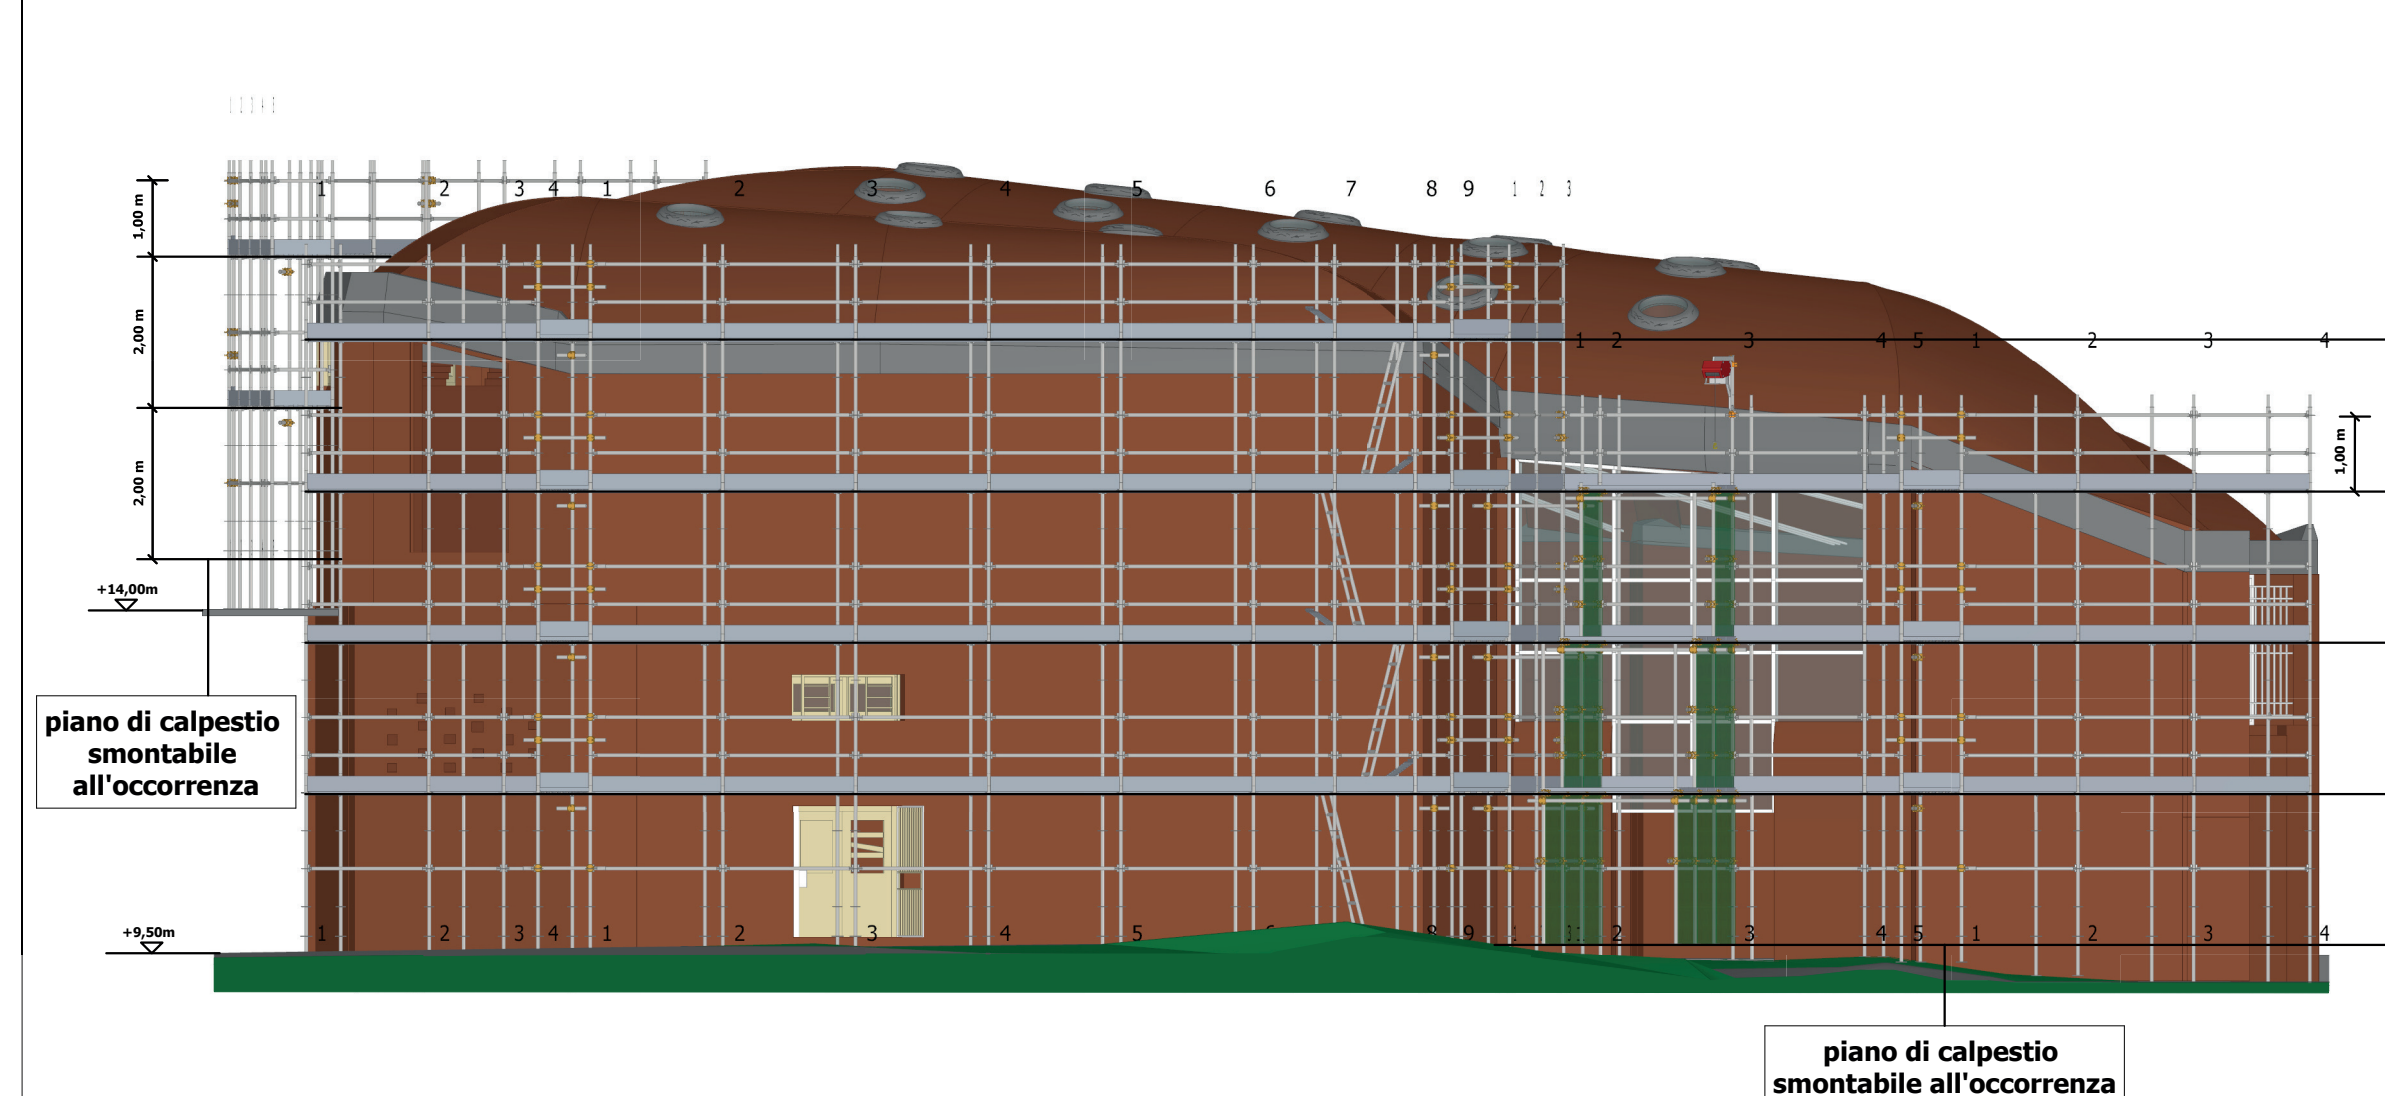

## P3-ALZADO NORTE-OESTE

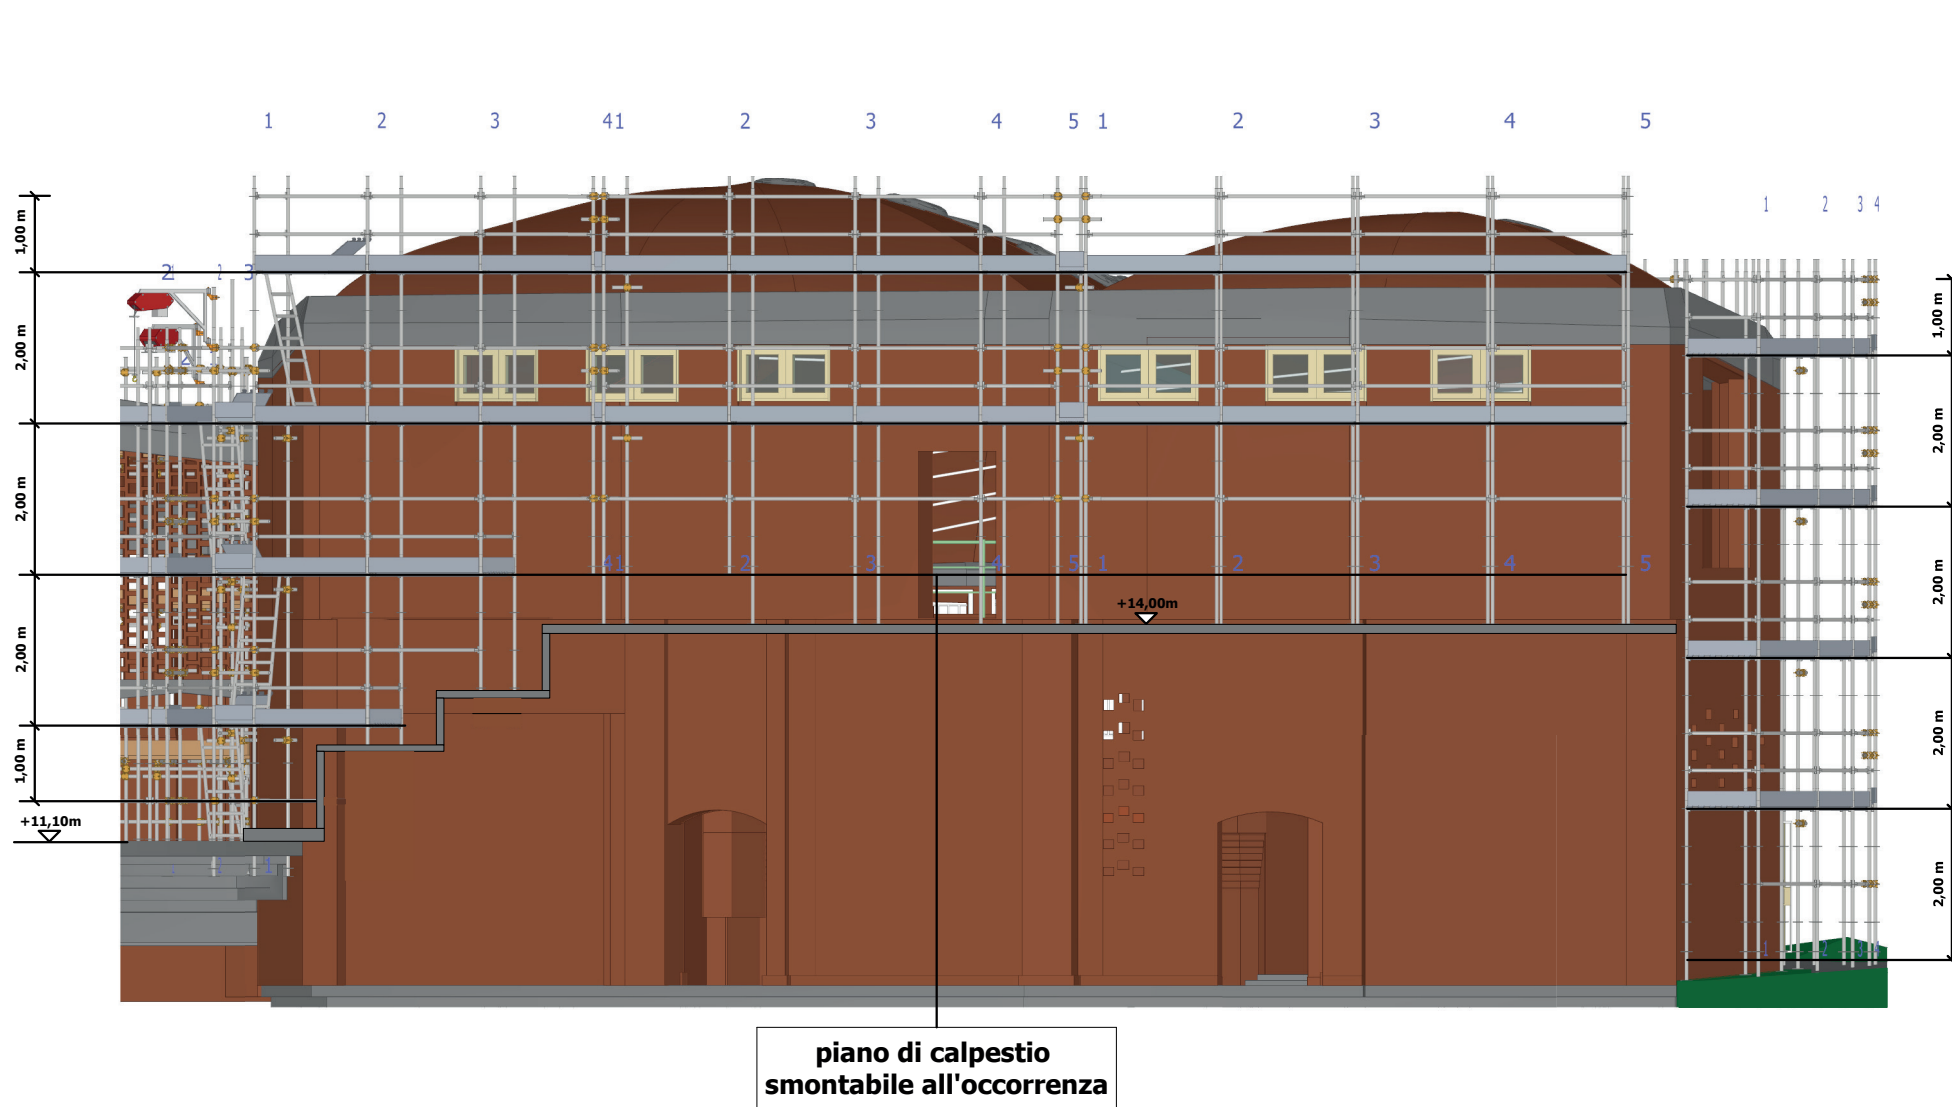

## P4-ALZADO NORTE-ESTE

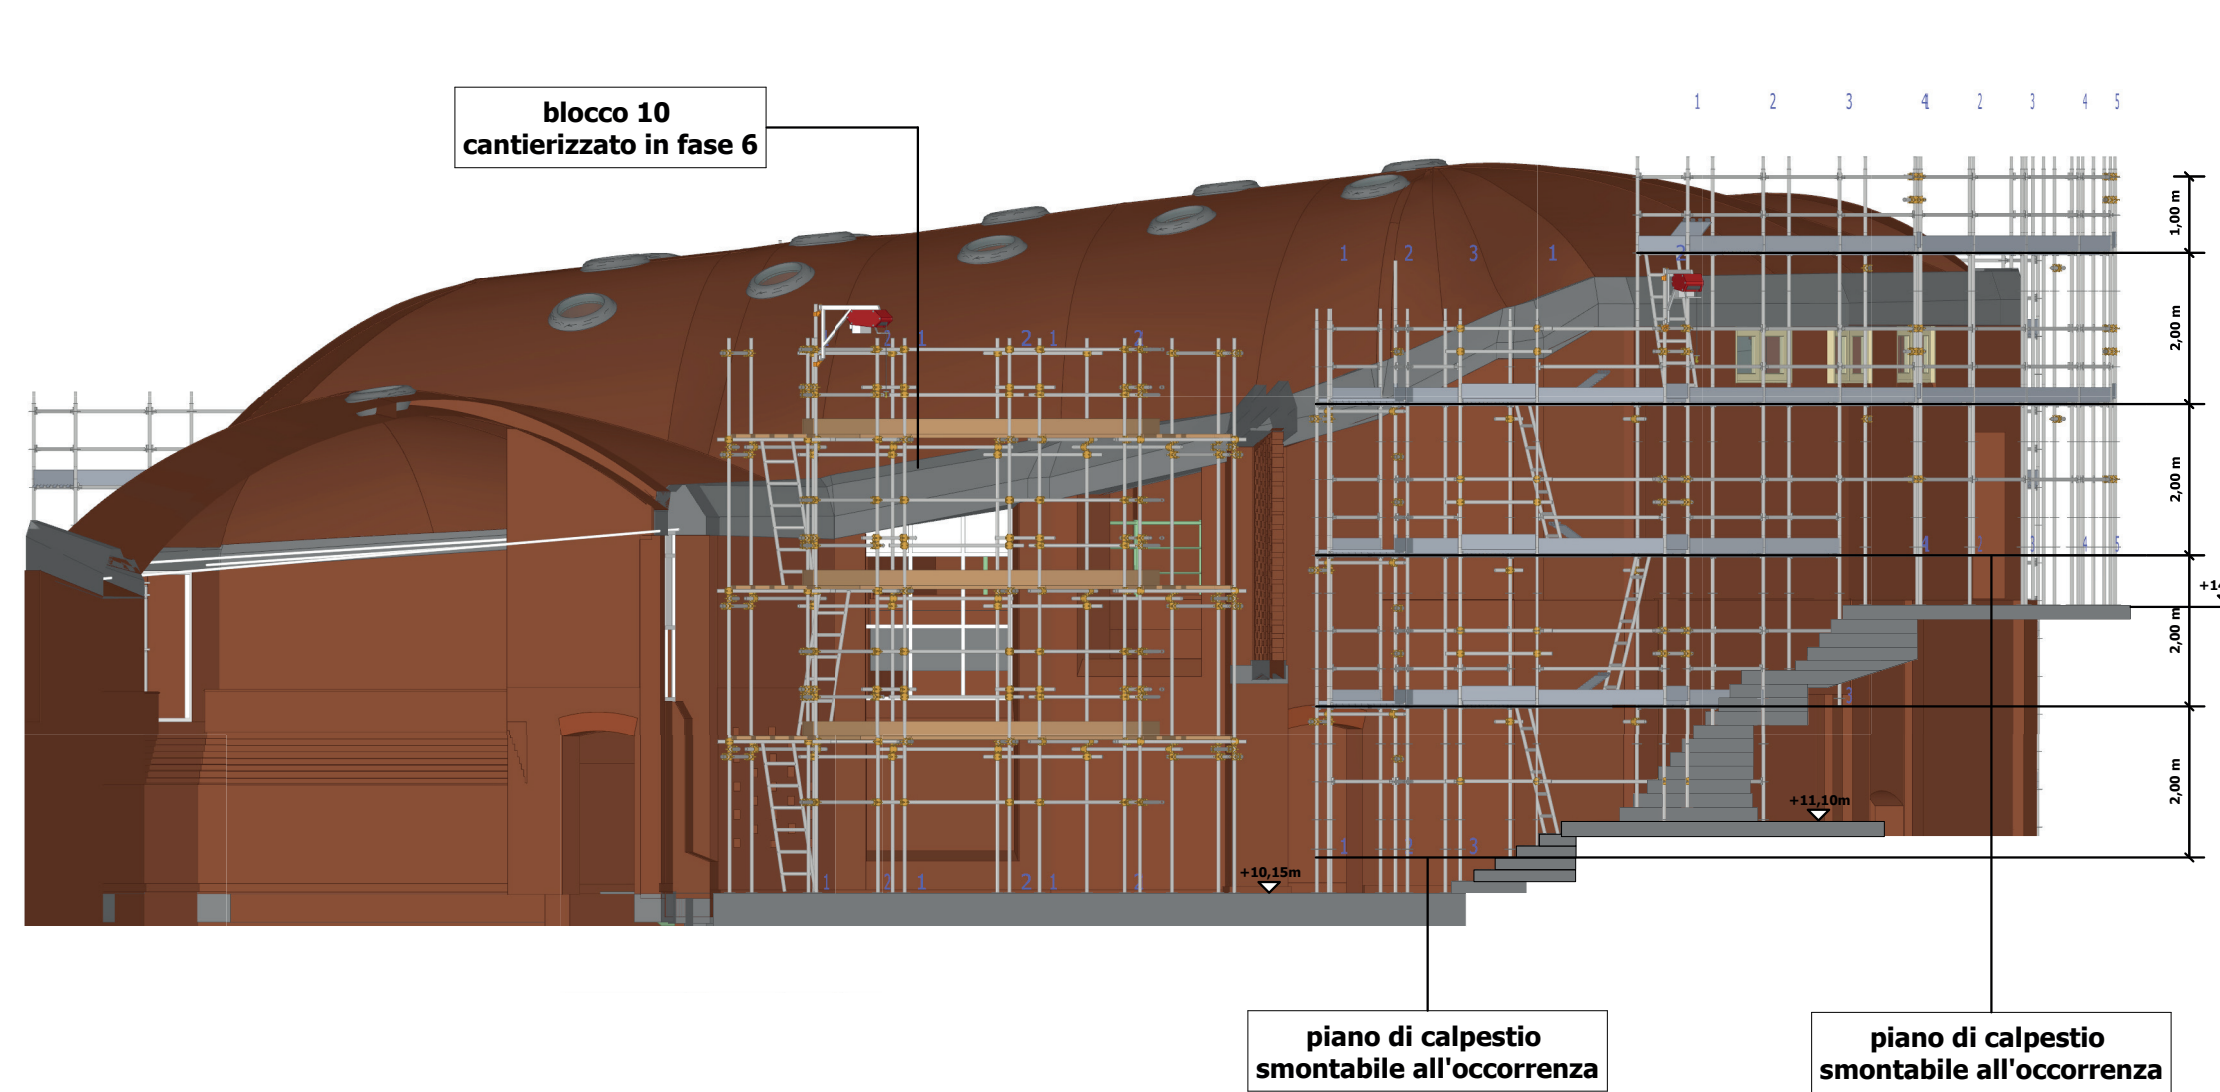

Fase 1: blocchi 1, 2	Fase 6: blocchi 11, 10
Fase 2: blocchi 2, 3	Fase 7: blocchi 10, 7-12
Fase 3: blocchi 3, 5	Fase 8: blocchi 7-12, 8-9
Fase 4: blocchi 5, 4	Fase 9: blocchi 8-9, 6
Fase 5: blocchi 4, 11	

Quantity Take Off:									
Item	Unit	Quantity	Unit	Quantity	Unit	Quantity	Unit	Quantity	Unit
1	m <sup>2</sup>	100	2	m <sup>2</sup>	200	3	m <sup>2</sup>	300	4
5	m <sup>2</sup>	150	6	m <sup>2</sup>	250	7	m <sup>2</sup>	350	8
9	m <sup>2</sup>	120	10	m <sup>2</sup>	180	11	m <sup>2</sup>	240	12




Proyecto de Cooperación Internacional  
**¡Que no baje el telón!**  
Director de la Componente B: Prof. Saverio Mecca

Técnicas e instrumentos para la gestión de obras de restauración y consolidación  
Responsable científica: Prof. Saverio Mecca  
Colaboradores: Letizia Dipasquale, Vito Getuli

CODIGO INFORME:  
**PR-PLQ-05-B11-11-A-01**  
DESCRIPCIÓN INFORME  
**PROYECTOS DE ANDAMIO-BLOQUE 11**

escala: 1:100  
Tamaño: A1

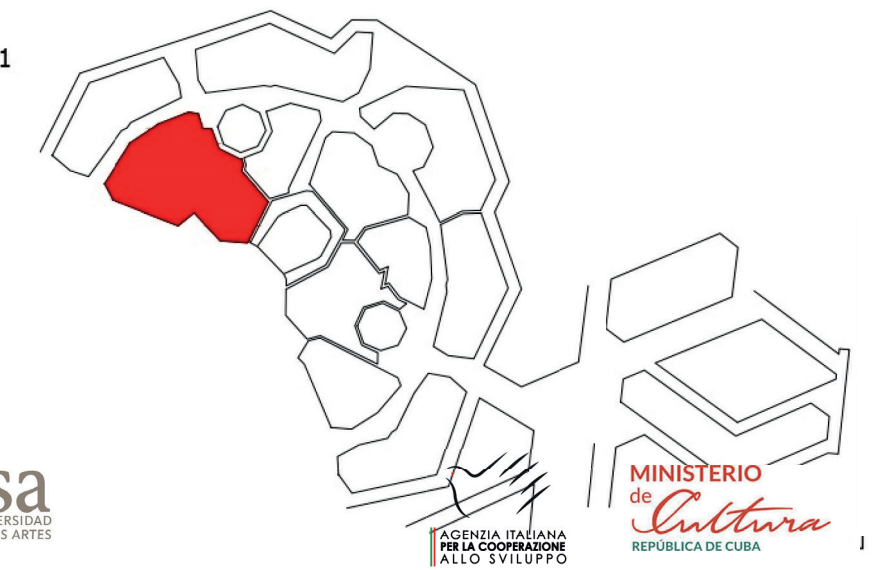





### PONTEGGIO 1

Scala 1:100

PROSPETTO FRONTALE PROSPETTO LATERALE

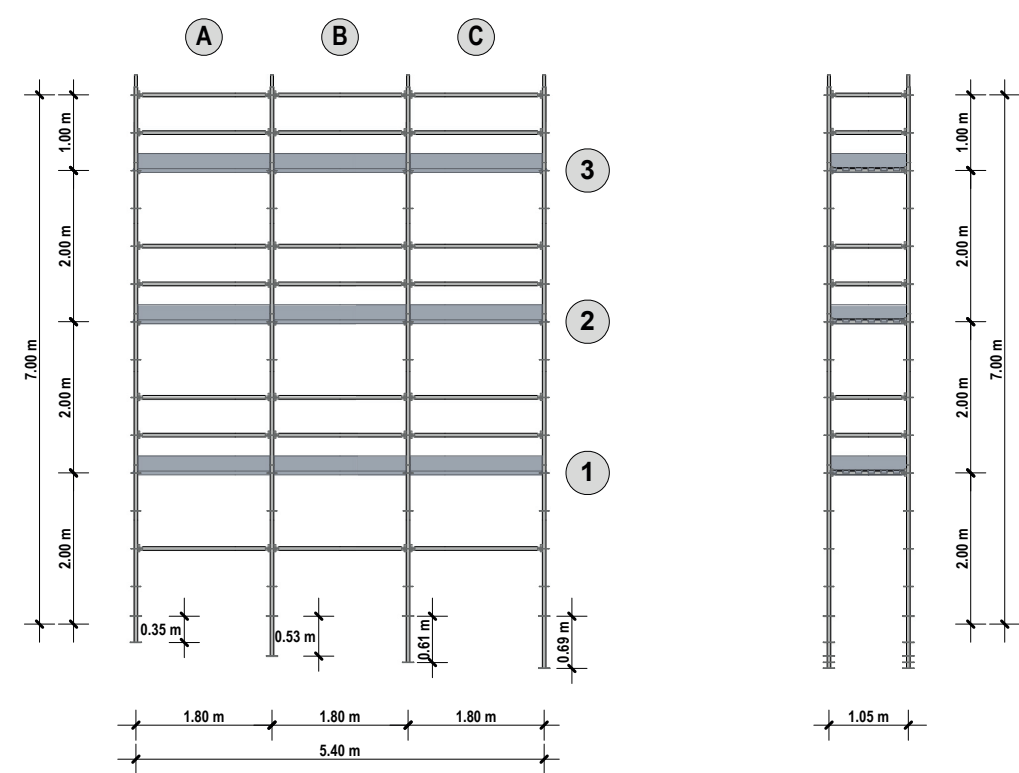


PLANIMETRIA

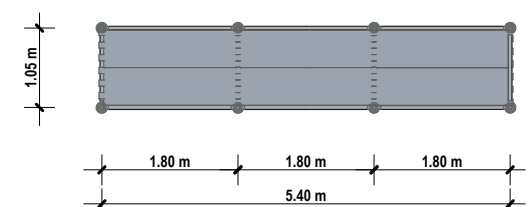


### PONTEGGIO 2

Scala 1:100

PROSPETTO FRONTALE PROSPETTO LATERALE

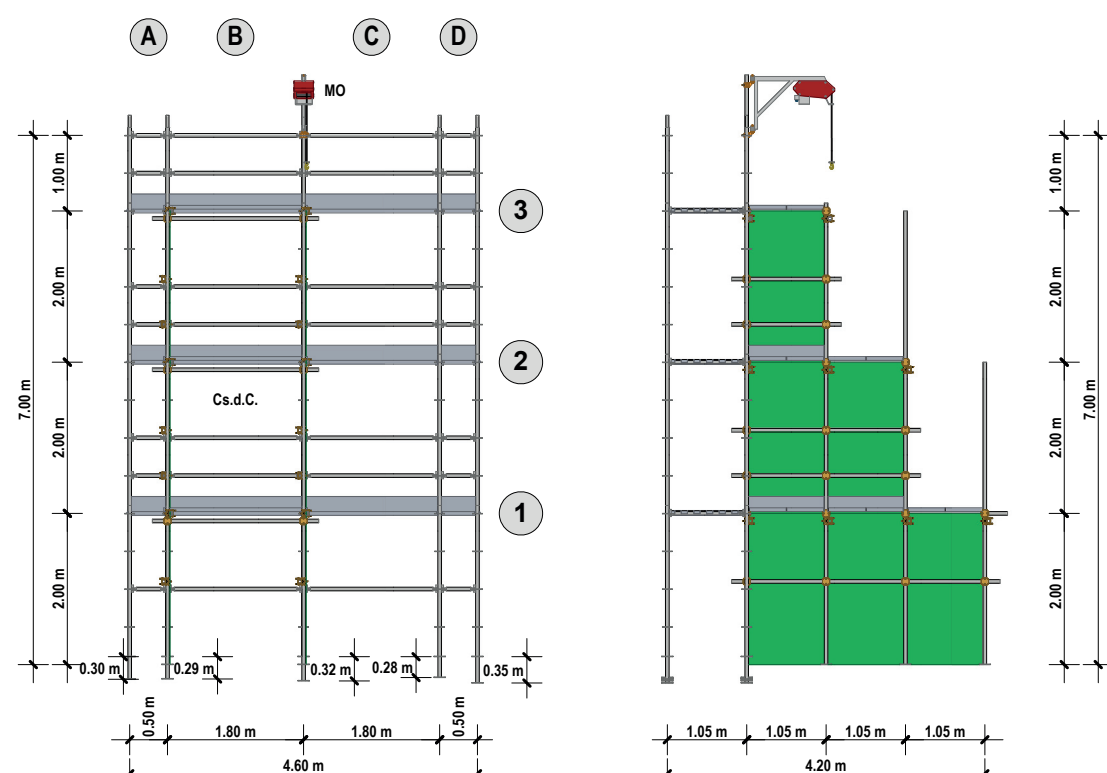


PLANIMETRIA

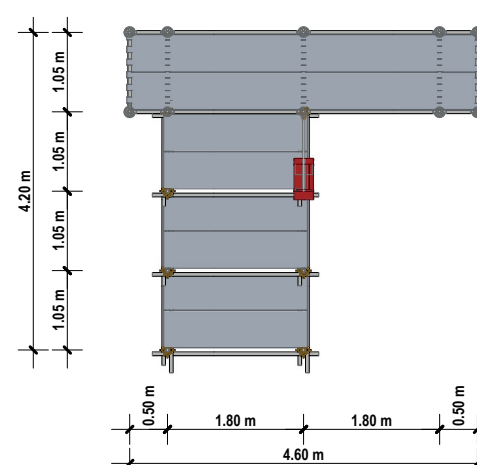


### PONTEGGIO 3

Scala 1:100

PROSPETTO FRONTALE PROSPETTO LATERALE

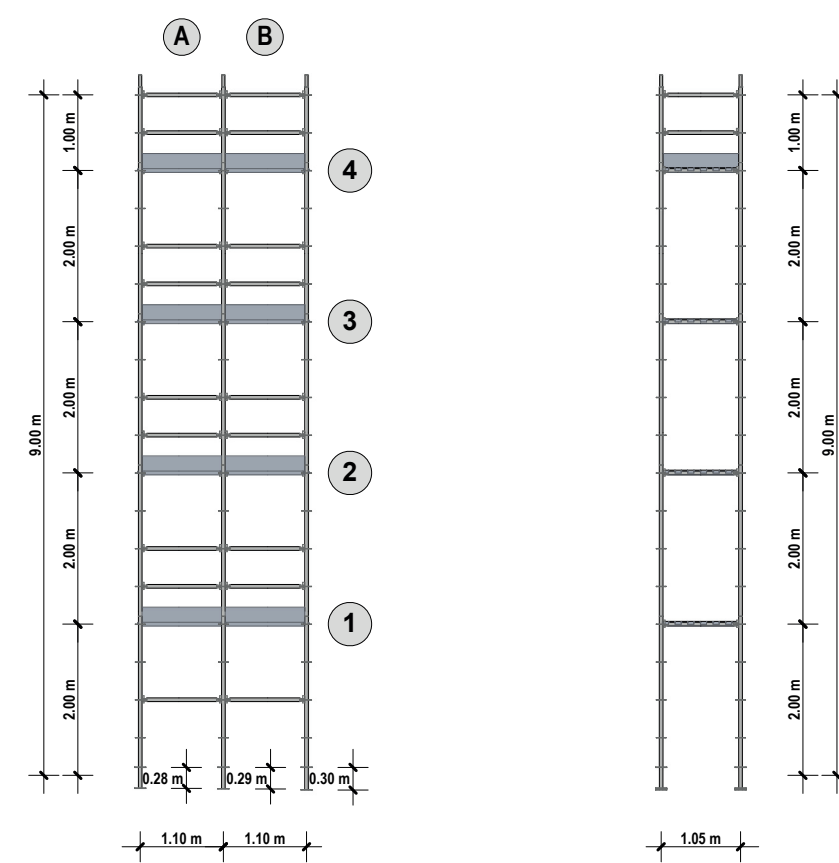


PLANIMETRIA

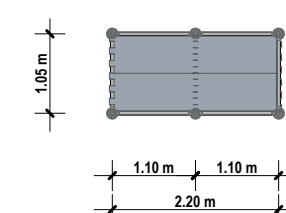


### PONTEGGIO 4

Scala 1:100

PROSPETTO FRONTALE PROSPETTO LATERALE

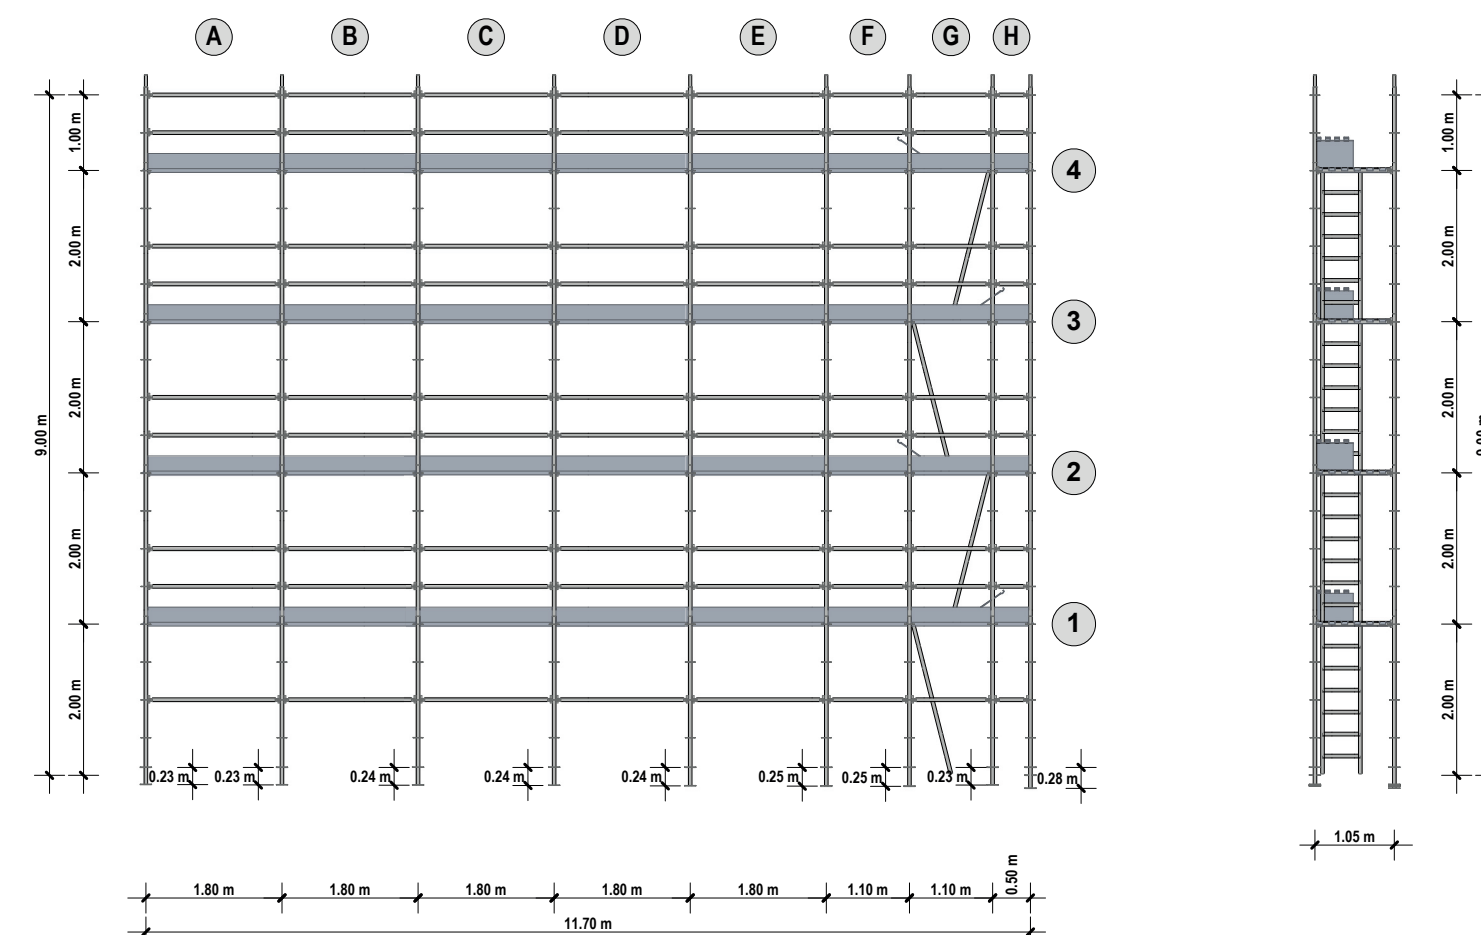


PLANIMETRIA

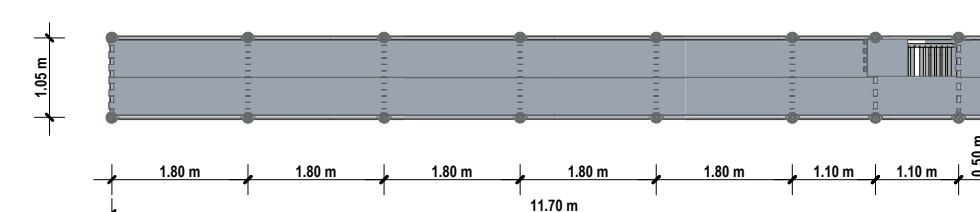


### PONTEGGIO 5

Scala 1:100

PROSPETTO FRONTALE PROSPETTO LATERALE

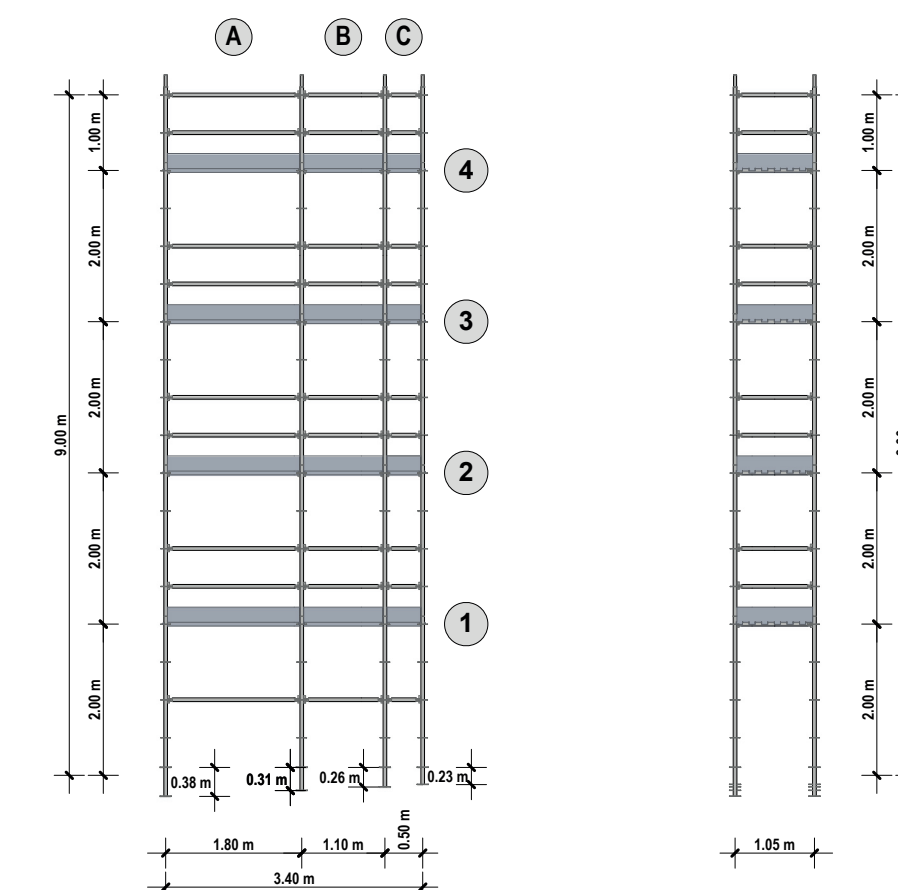


PLANIMETRIA

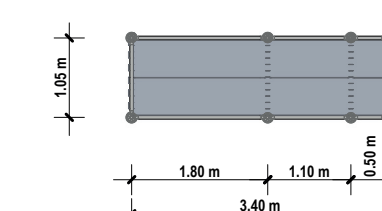


### PONTEGGIO 9

Scala 1:100

PROSPETTO FRONTALE PROSPETTO LATERALE

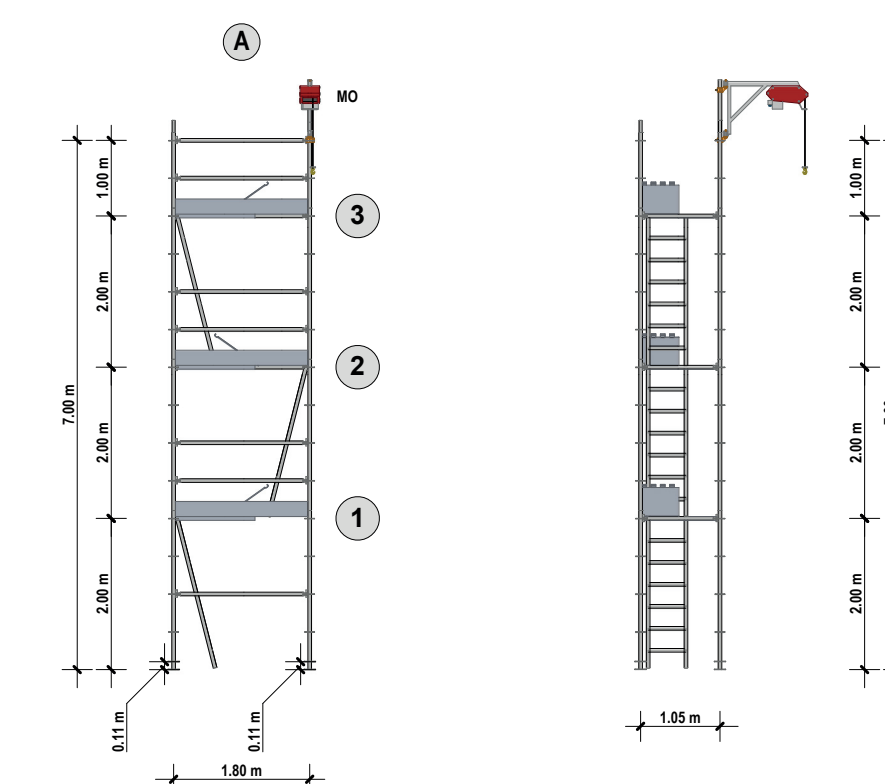


PLANIMETRIA

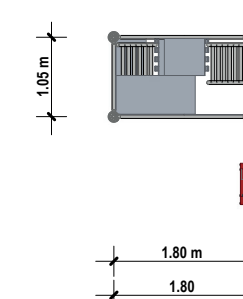


### PONTEGGIO 10

Scala 1:100

PROSPETTO FRONTALE PROSPETTO LATERALE

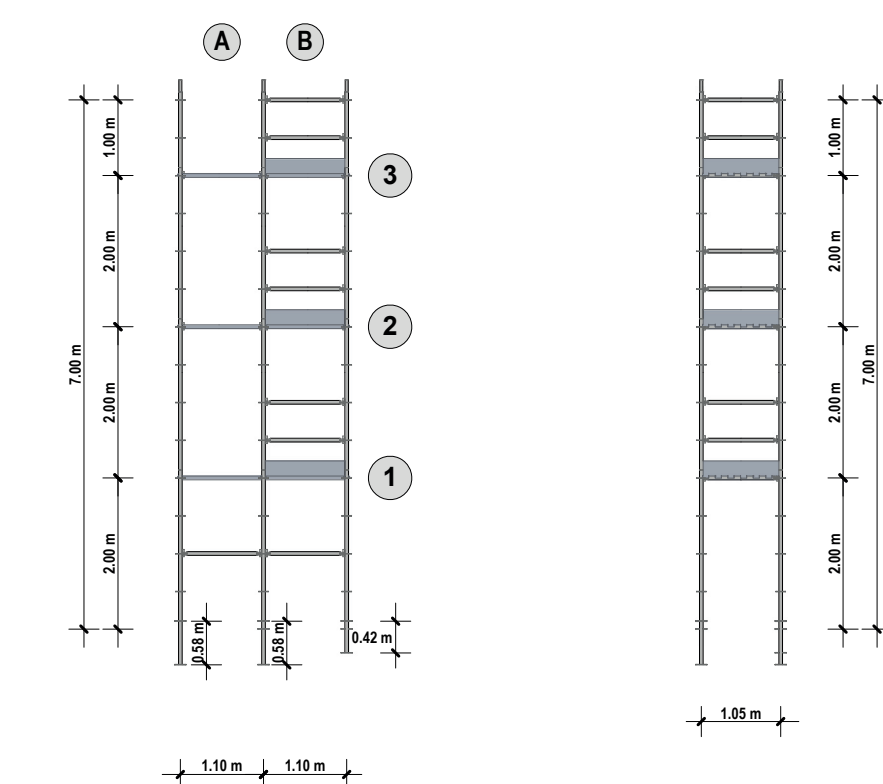


PLANIMETRIA

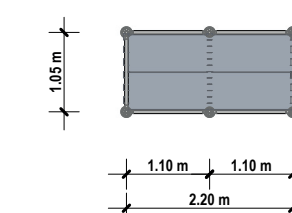


### PONTEGGIO 6

Scala 1:100

PROSPETTO FRONTALE PROSPETTO LATERALE

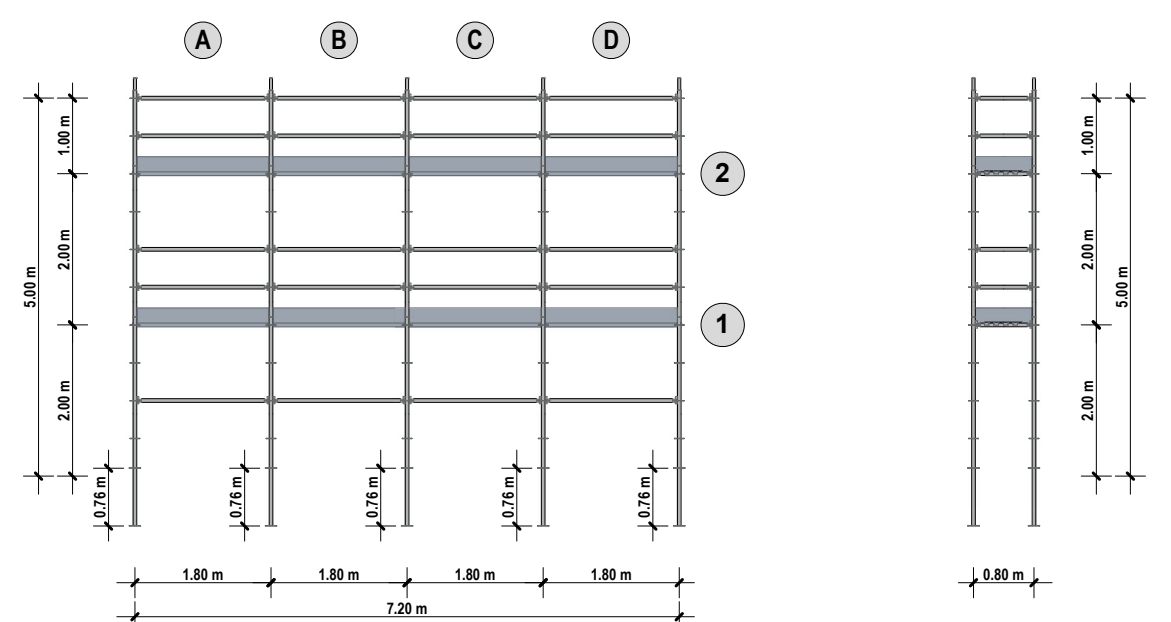


PLANIMETRIA

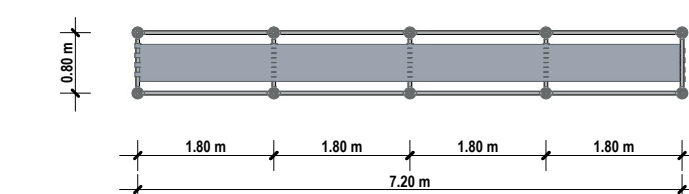


### PONTEGGIO 7

Scala 1:100

PROSPETTO FRONTALE PROSPETTO LATERALE

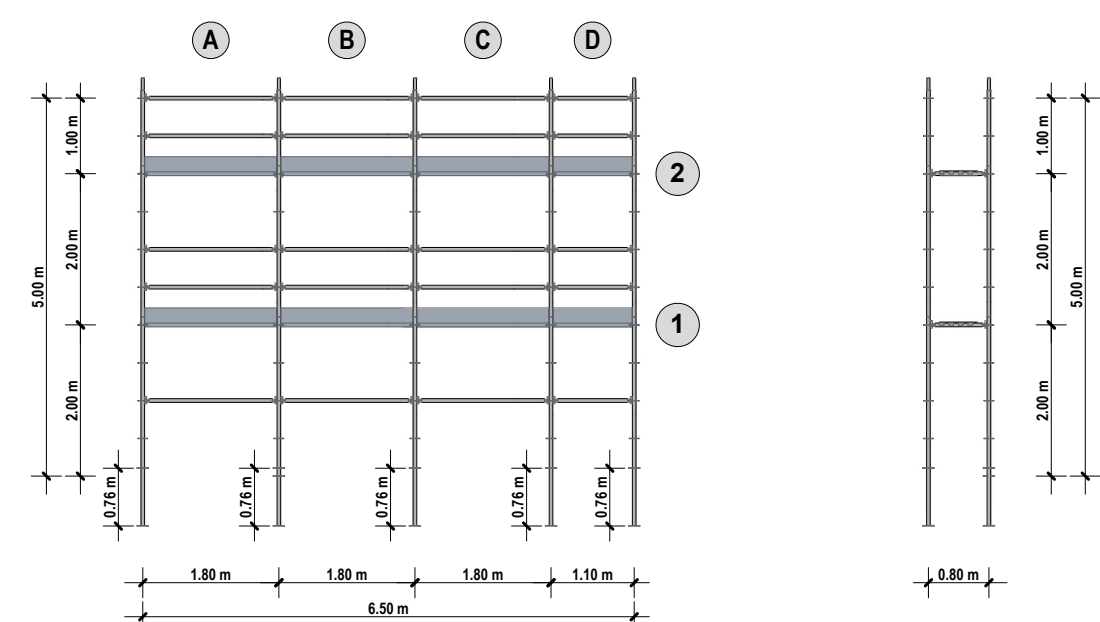


PLANIMETRIA

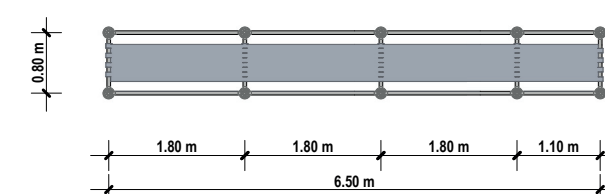


### PONTEGGIO 8

Scala 1:100

PROSPETTO FRONTALE PROSPETTO LATERALE

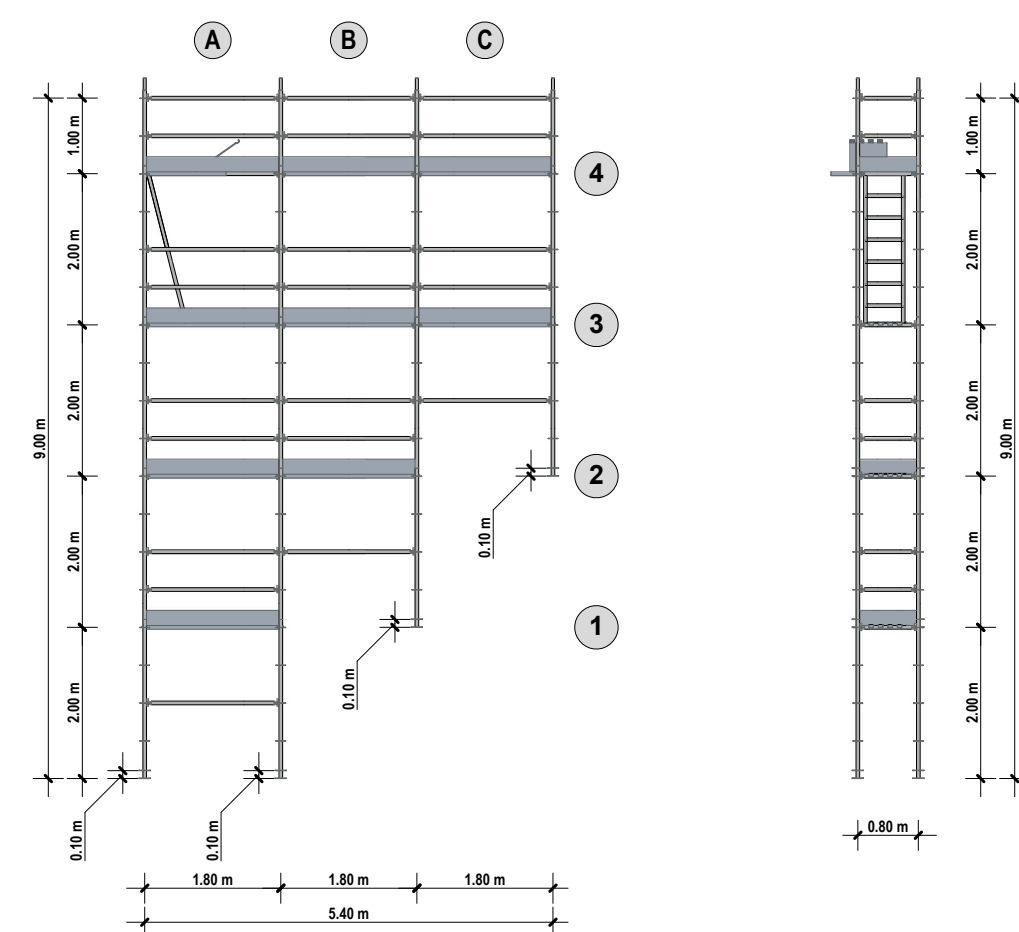

PLANIMETRIA

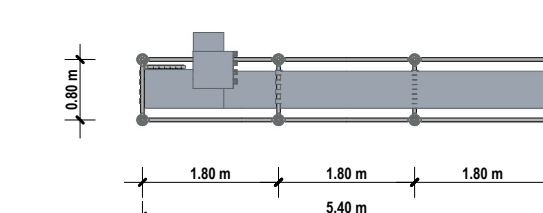

**¡Que no baje el telón!**  
 Proyecto de Cooperación Internacional de restauración y consolidación  
 Responsable científica: Prof. Saverio Mecca  
 Colaboradores: Letizia Dipasquale, Vito Getuli

**CODIGO INFORME: PR-PLQ-05-B11-11-B-01**  
 DESCRIPCIÓN INFORME: **PROYECTOS DE ANDAMIO-BLOQUE 11**

escala : 1:100  
 Tamaño: A1

UNIVERSITA' DEGLI STUDI FIRENZE | DIDA | ISA | MINISTERIO de Cultura | AGENZIA ITALIANA NA LA COOPERAZIONE ALIC. SVILUPPO