



Legenda:

- CERCA PERMANENTE DEL SITIO
- CERCA TEMPORAL DEL SITIO
- PUERTA DE ACCESO
- CARRETERAS DE CONDUCCIÓN
- REVESTIMIENTO DEL PARAPETO
- Z.d.S.** ÁREA DE ALMACENAMIENTO
- B.d.C.** CABINAS DE OBRA
- D.A.** ALMACENAMIENTO DEL EQUIPAMIENTO

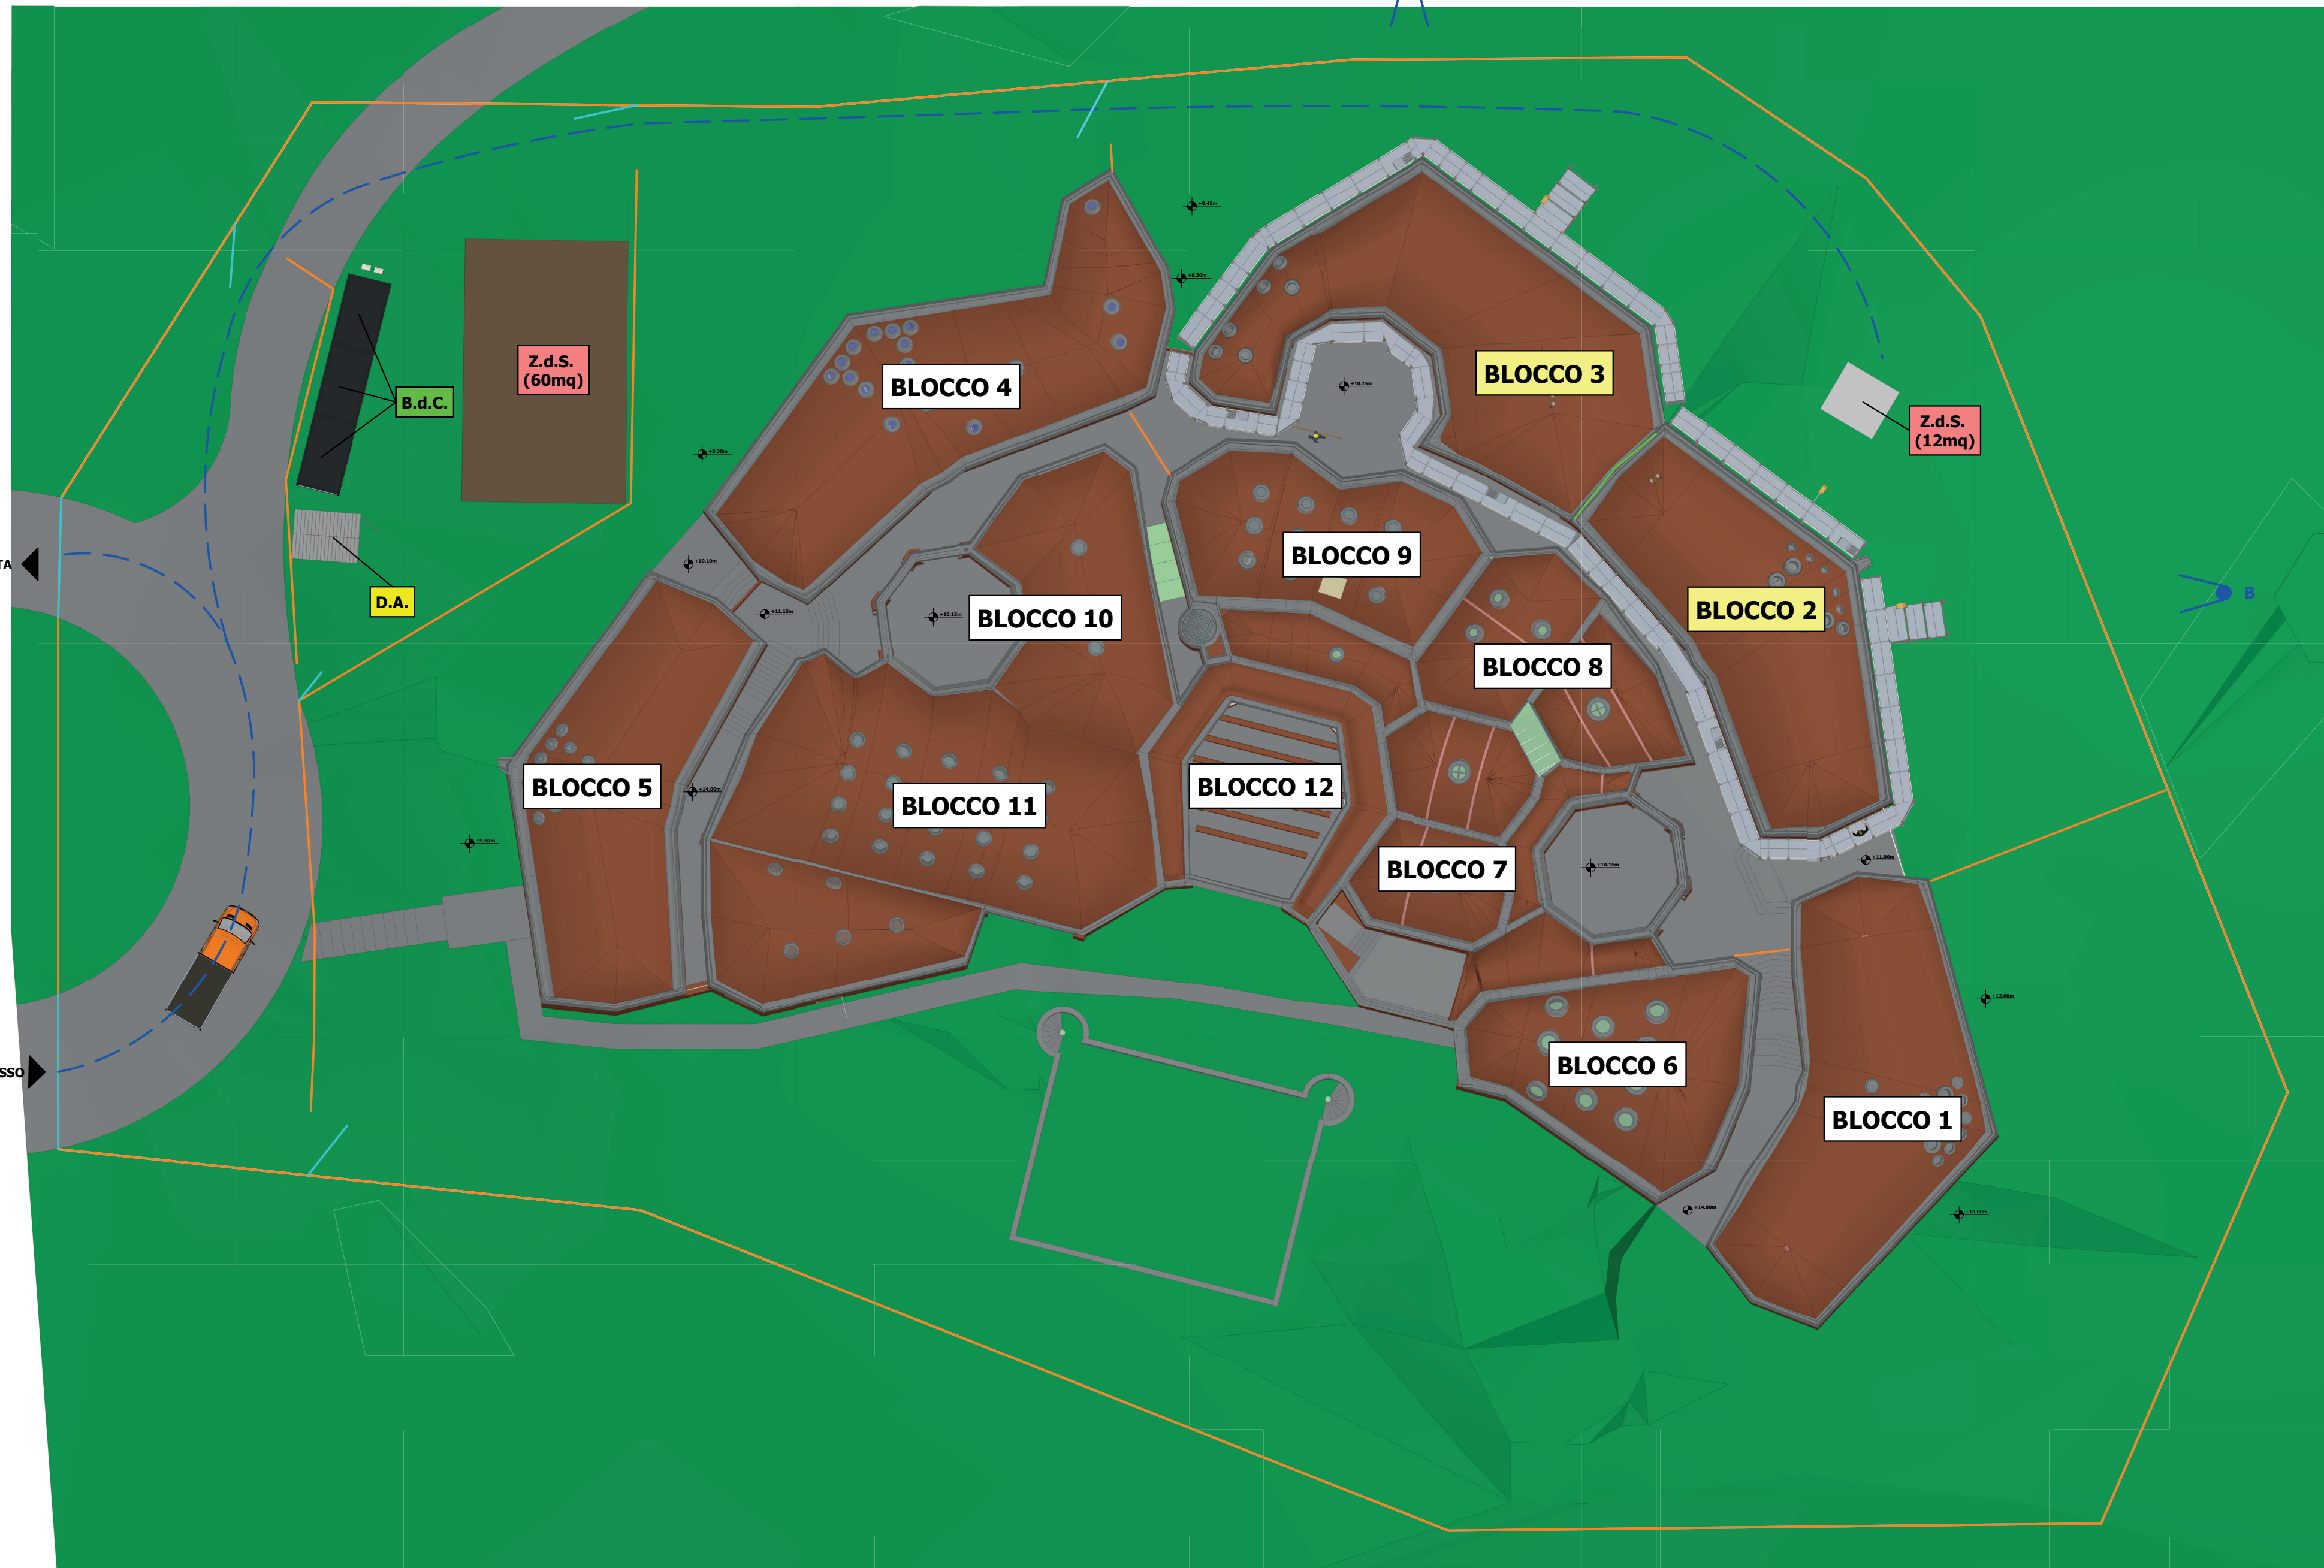


IDENTIFICACIÓN DE LAS ÁREAS DE LA OBRA

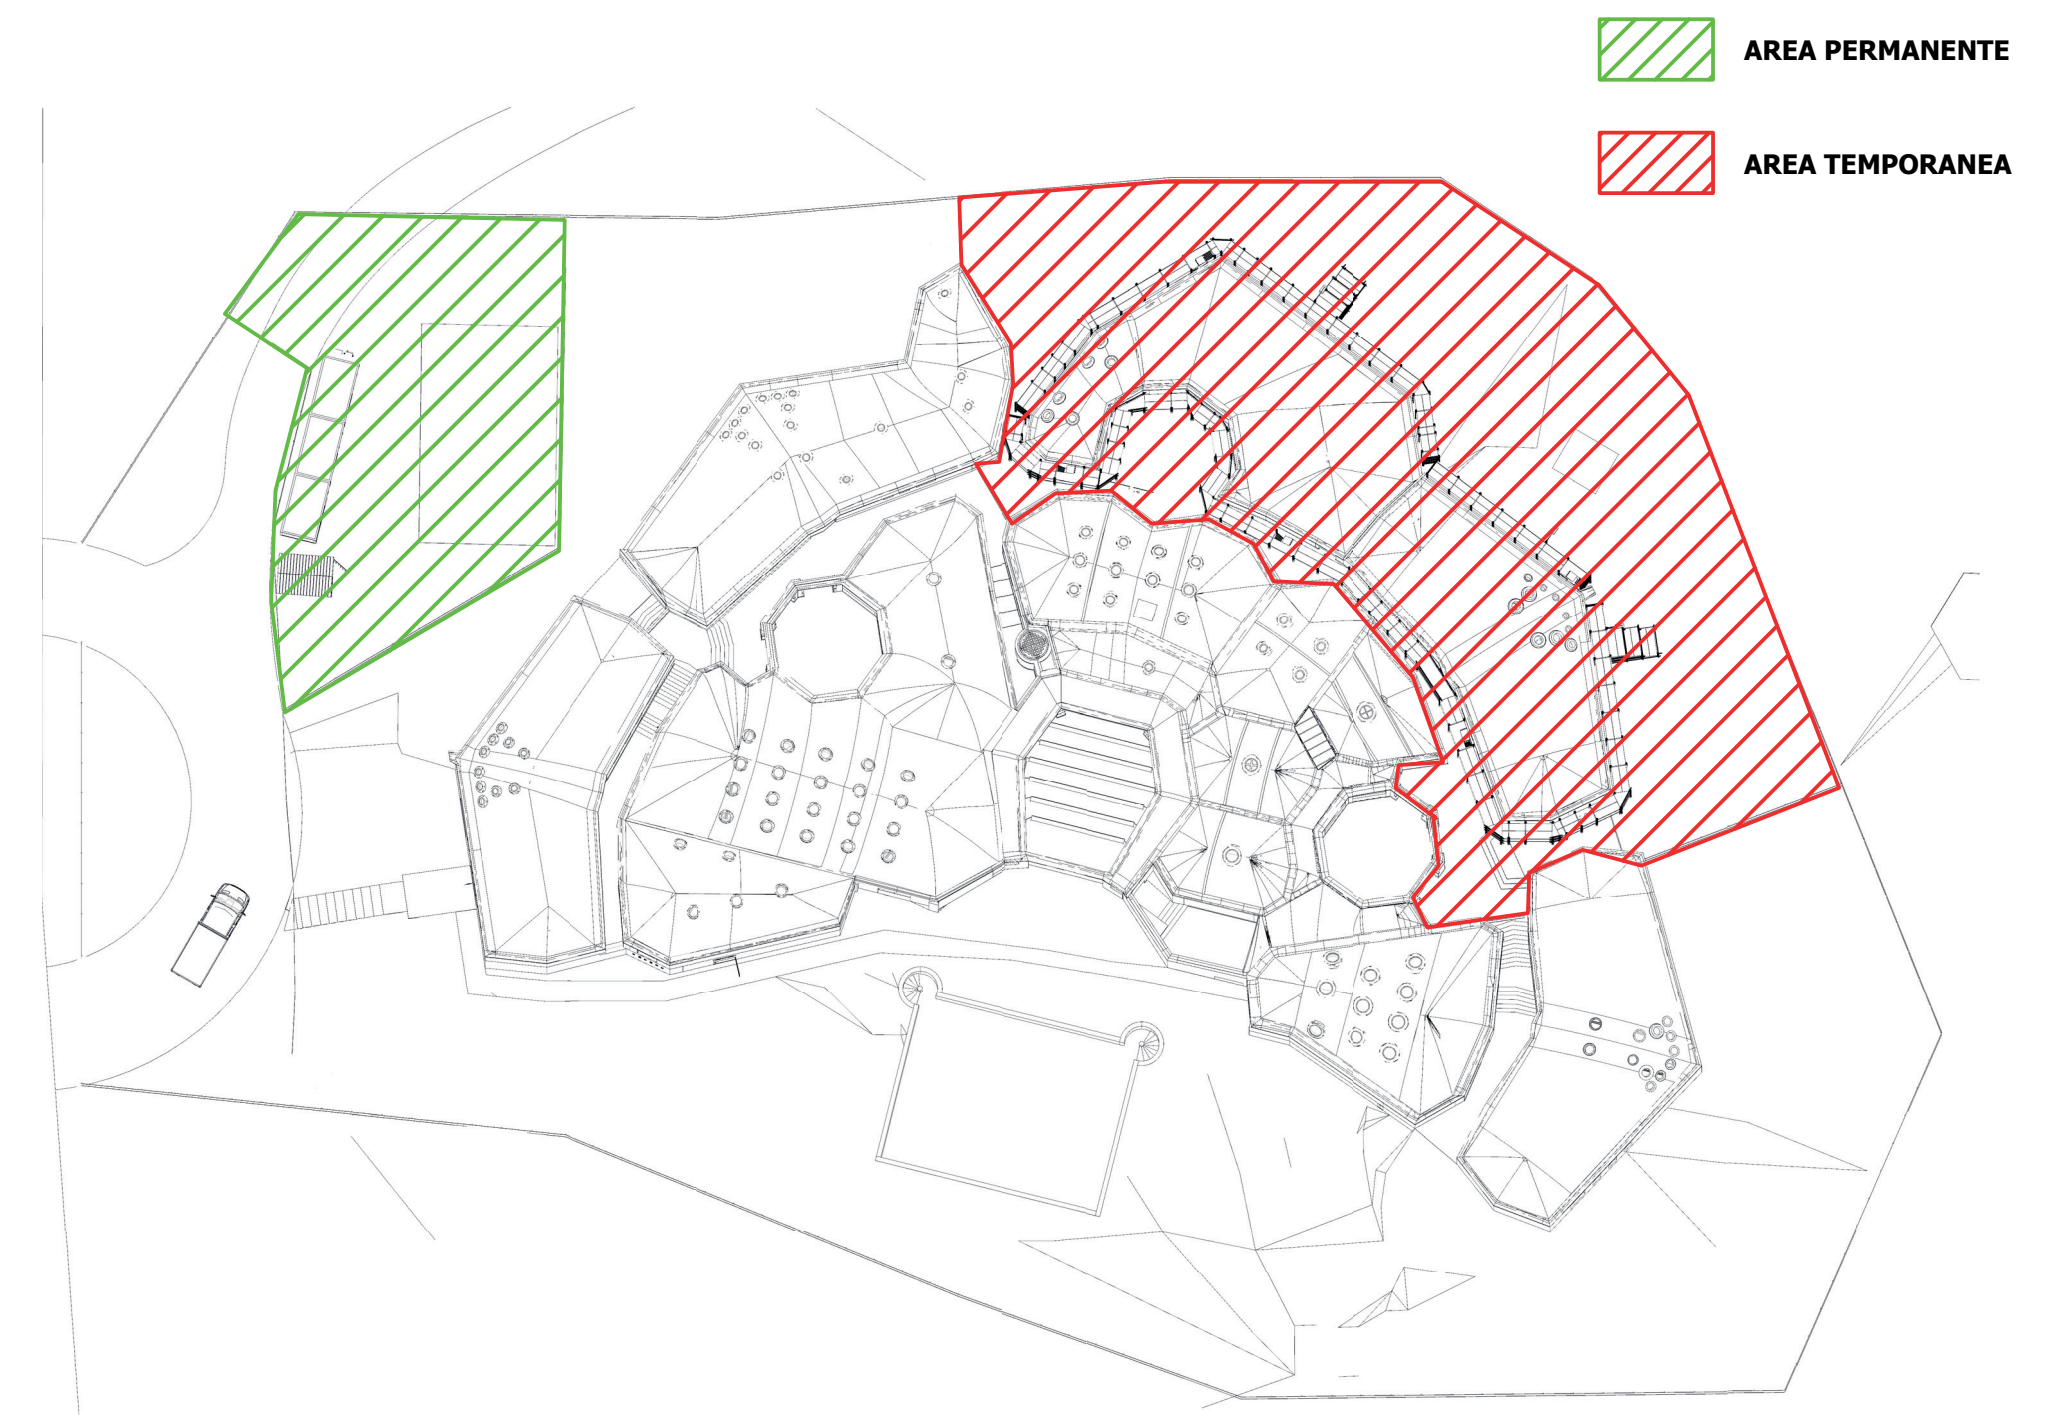


VISTA 3D DE LA PREPARACIÓN DE LA OBRA. FASE 2: BLOQUES 2 Y 3

Vista A

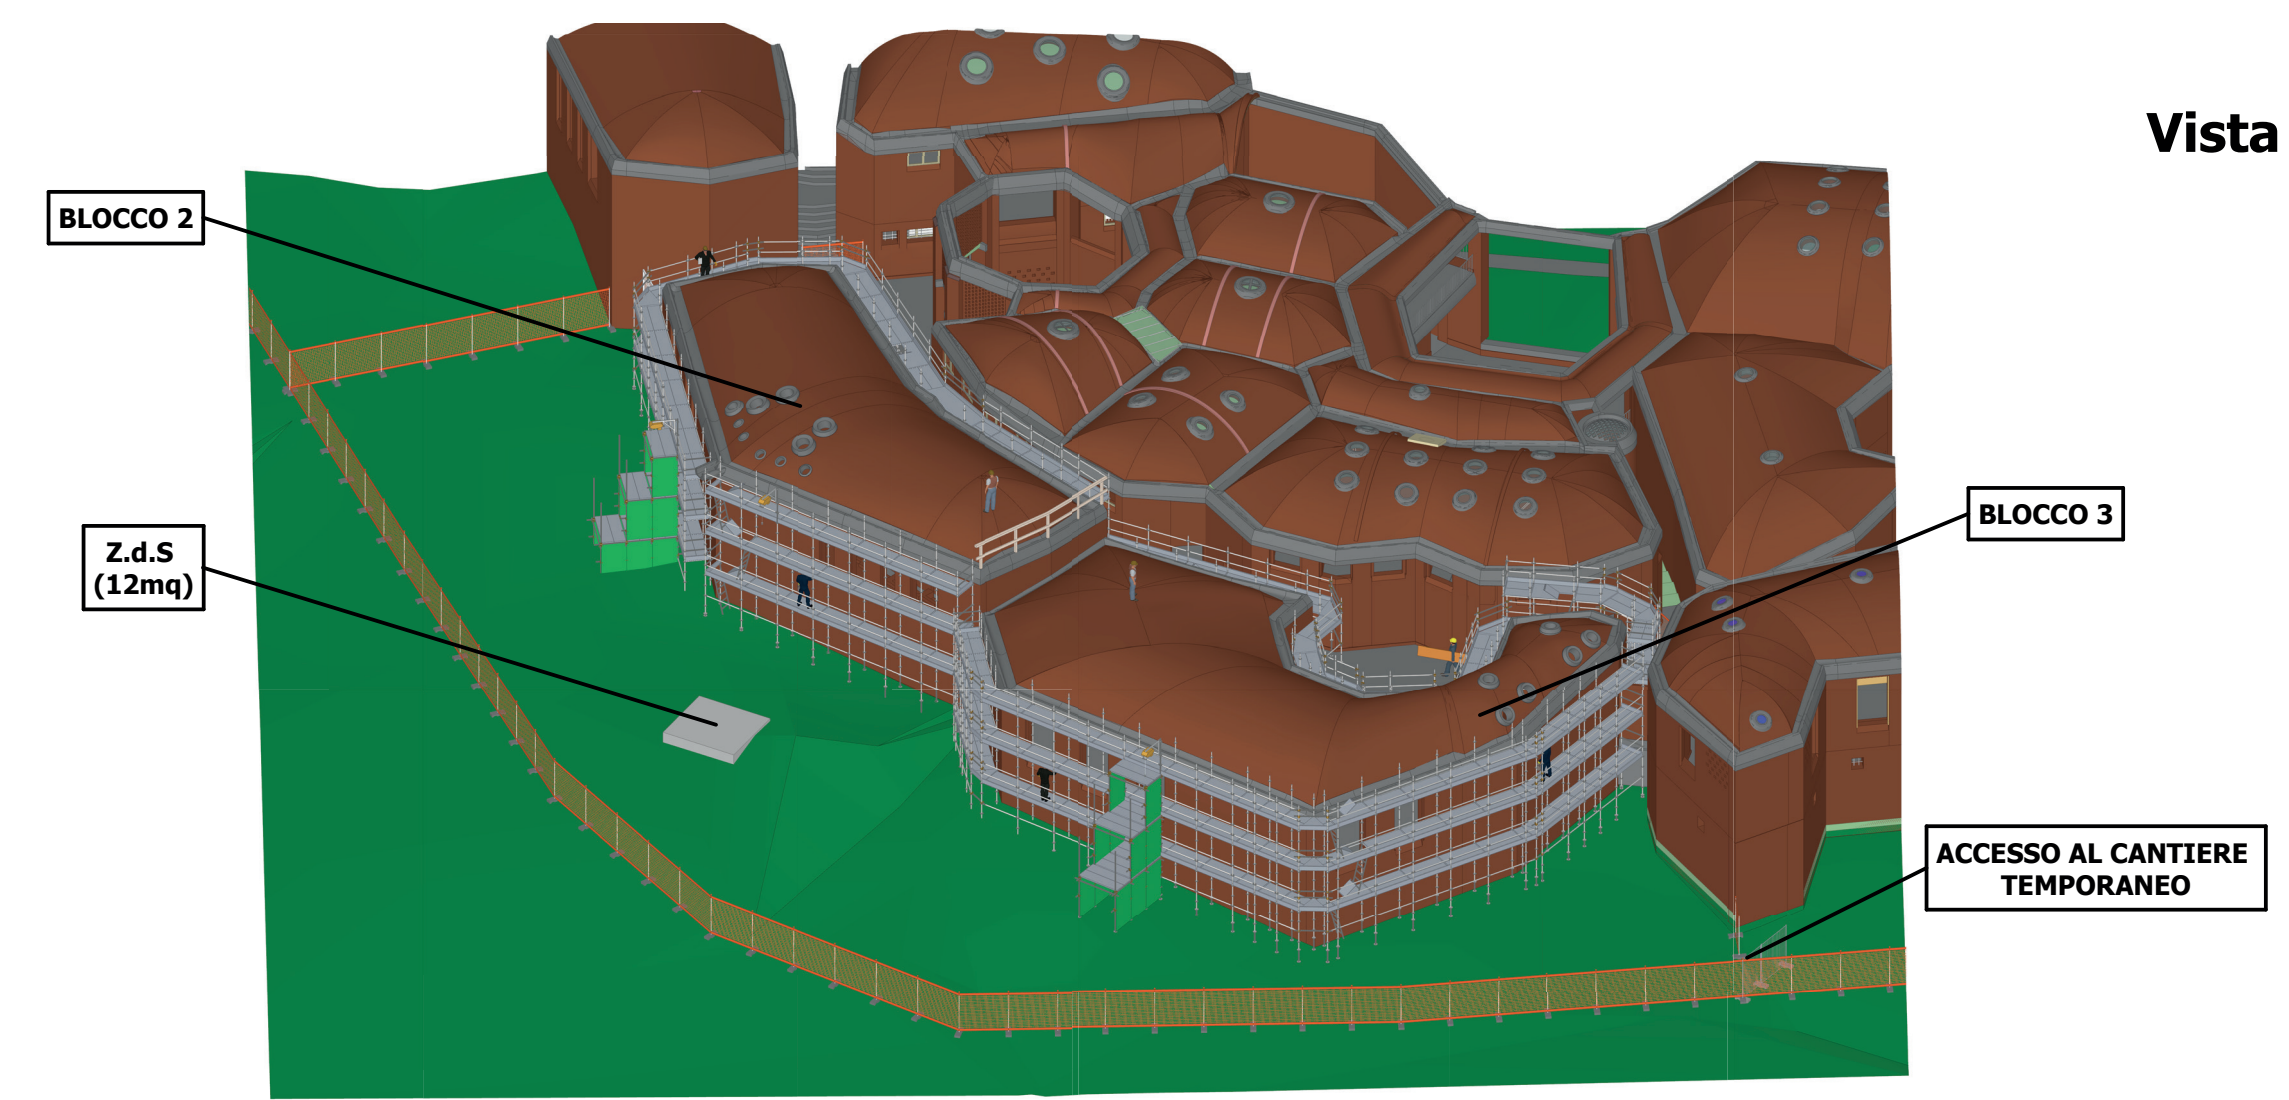

Vista B

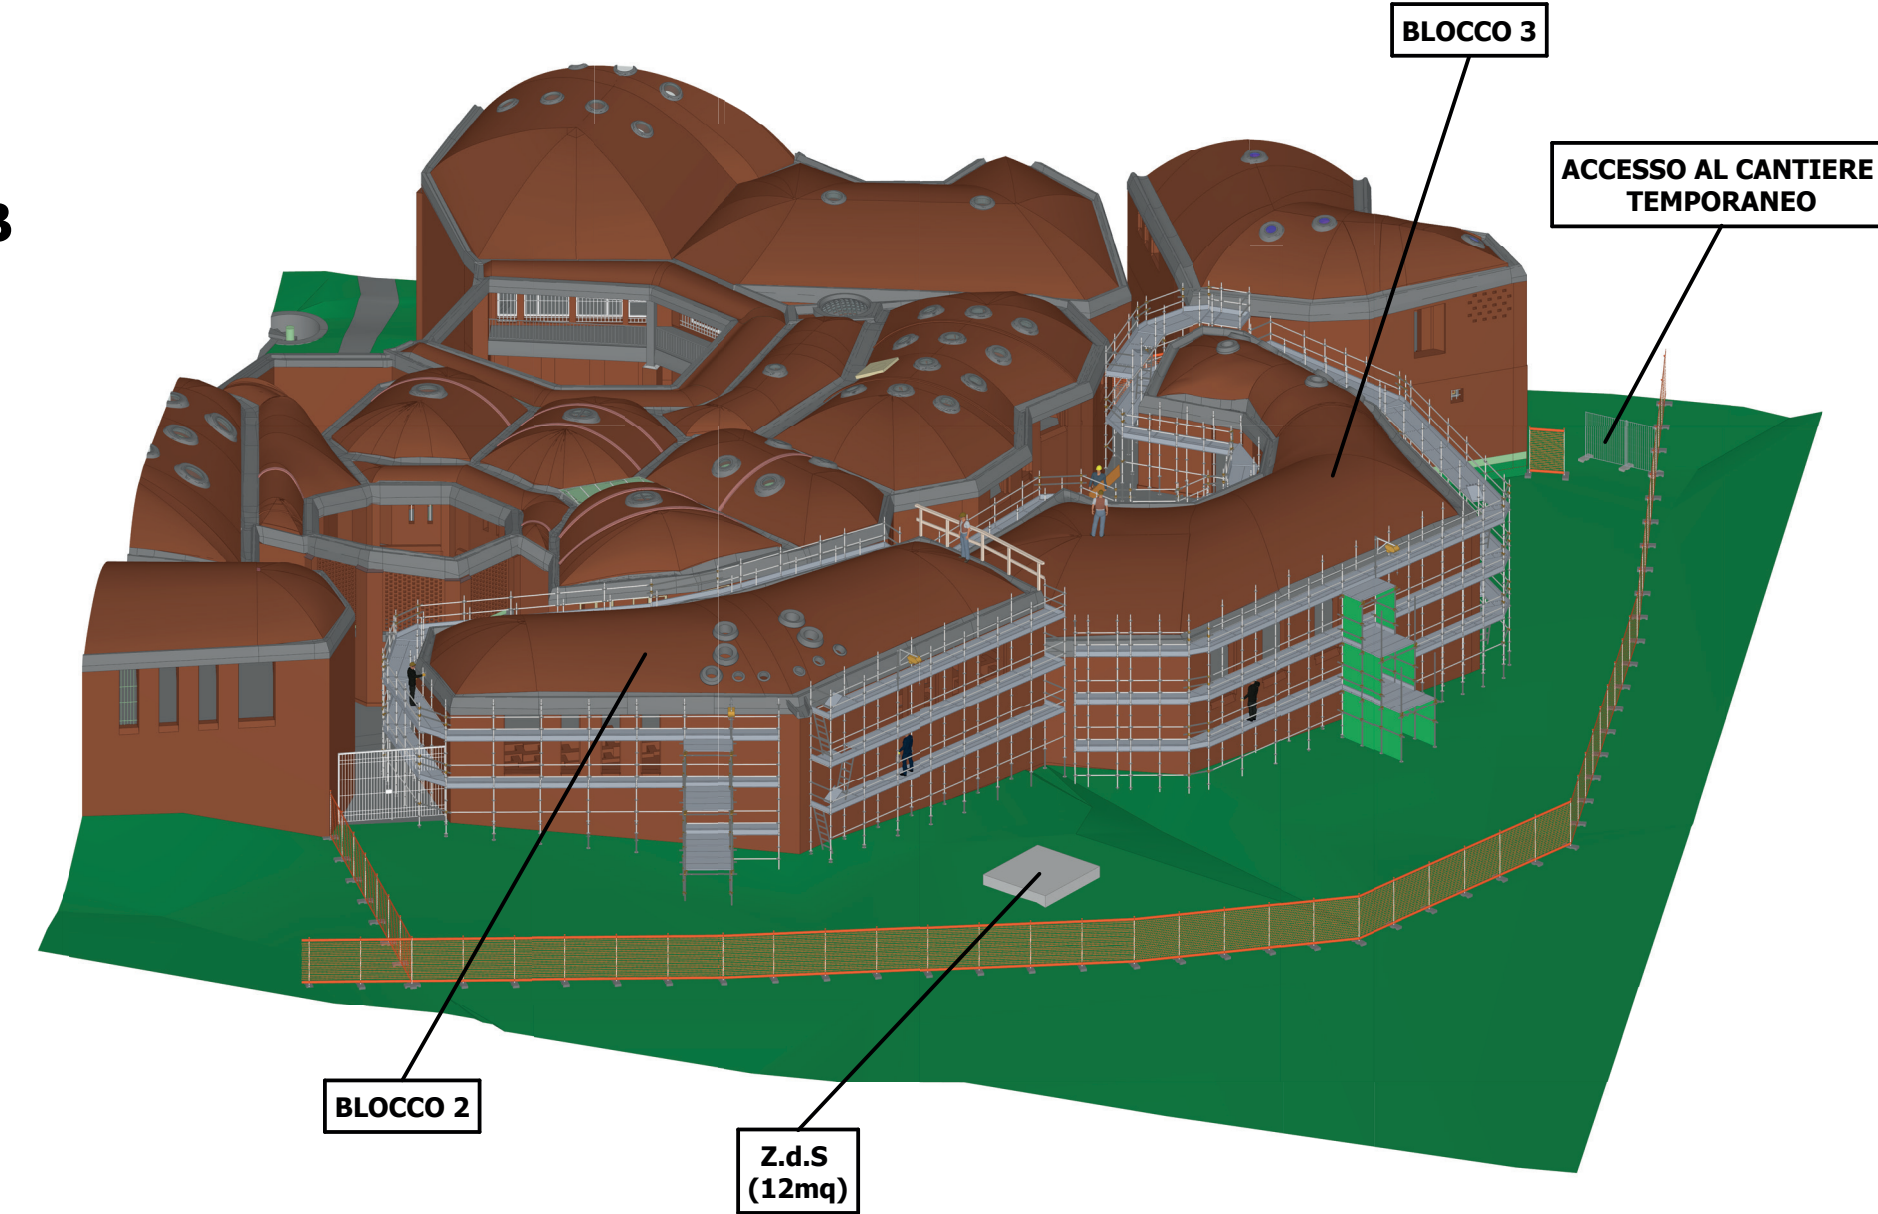

- Fase 1:** blocchi 1, 2
- Fase 6:** blocchi 11, 10
- Fase 2:** blocchi 2, 3
- Fase 7:** blocchi 10, 7-12
- Fase 3:** blocchi 3, 5
- Fase 8:** blocchi 7-12, 8-9
- Fase 4:** blocchi 5, 4
- Fase 9:** blocchi 8-9, 6
- Fase 5:** blocchi 4, 11



Proyecto de Cooperación Internacional
¡Que no baje el telón!
 Director de la Componente B: Prof. Saverio Mecca
 Técnicas e instrumentos para la gestión de obras de restauración y consolidación
 Responsable científica: Prof. Saverio Mecca
 Colaboradores: Letizia Dipasquale, Vito Getuli

CODIGO INFORME:
PR-PLQ-05-FAT-12-B-01
 DESCRIPCIÓN INFORME
PROYECTO DE ORGANIZACIÓN DE LA OBRA FASE 2

escala : 1:250
 Tamaño: A1

