

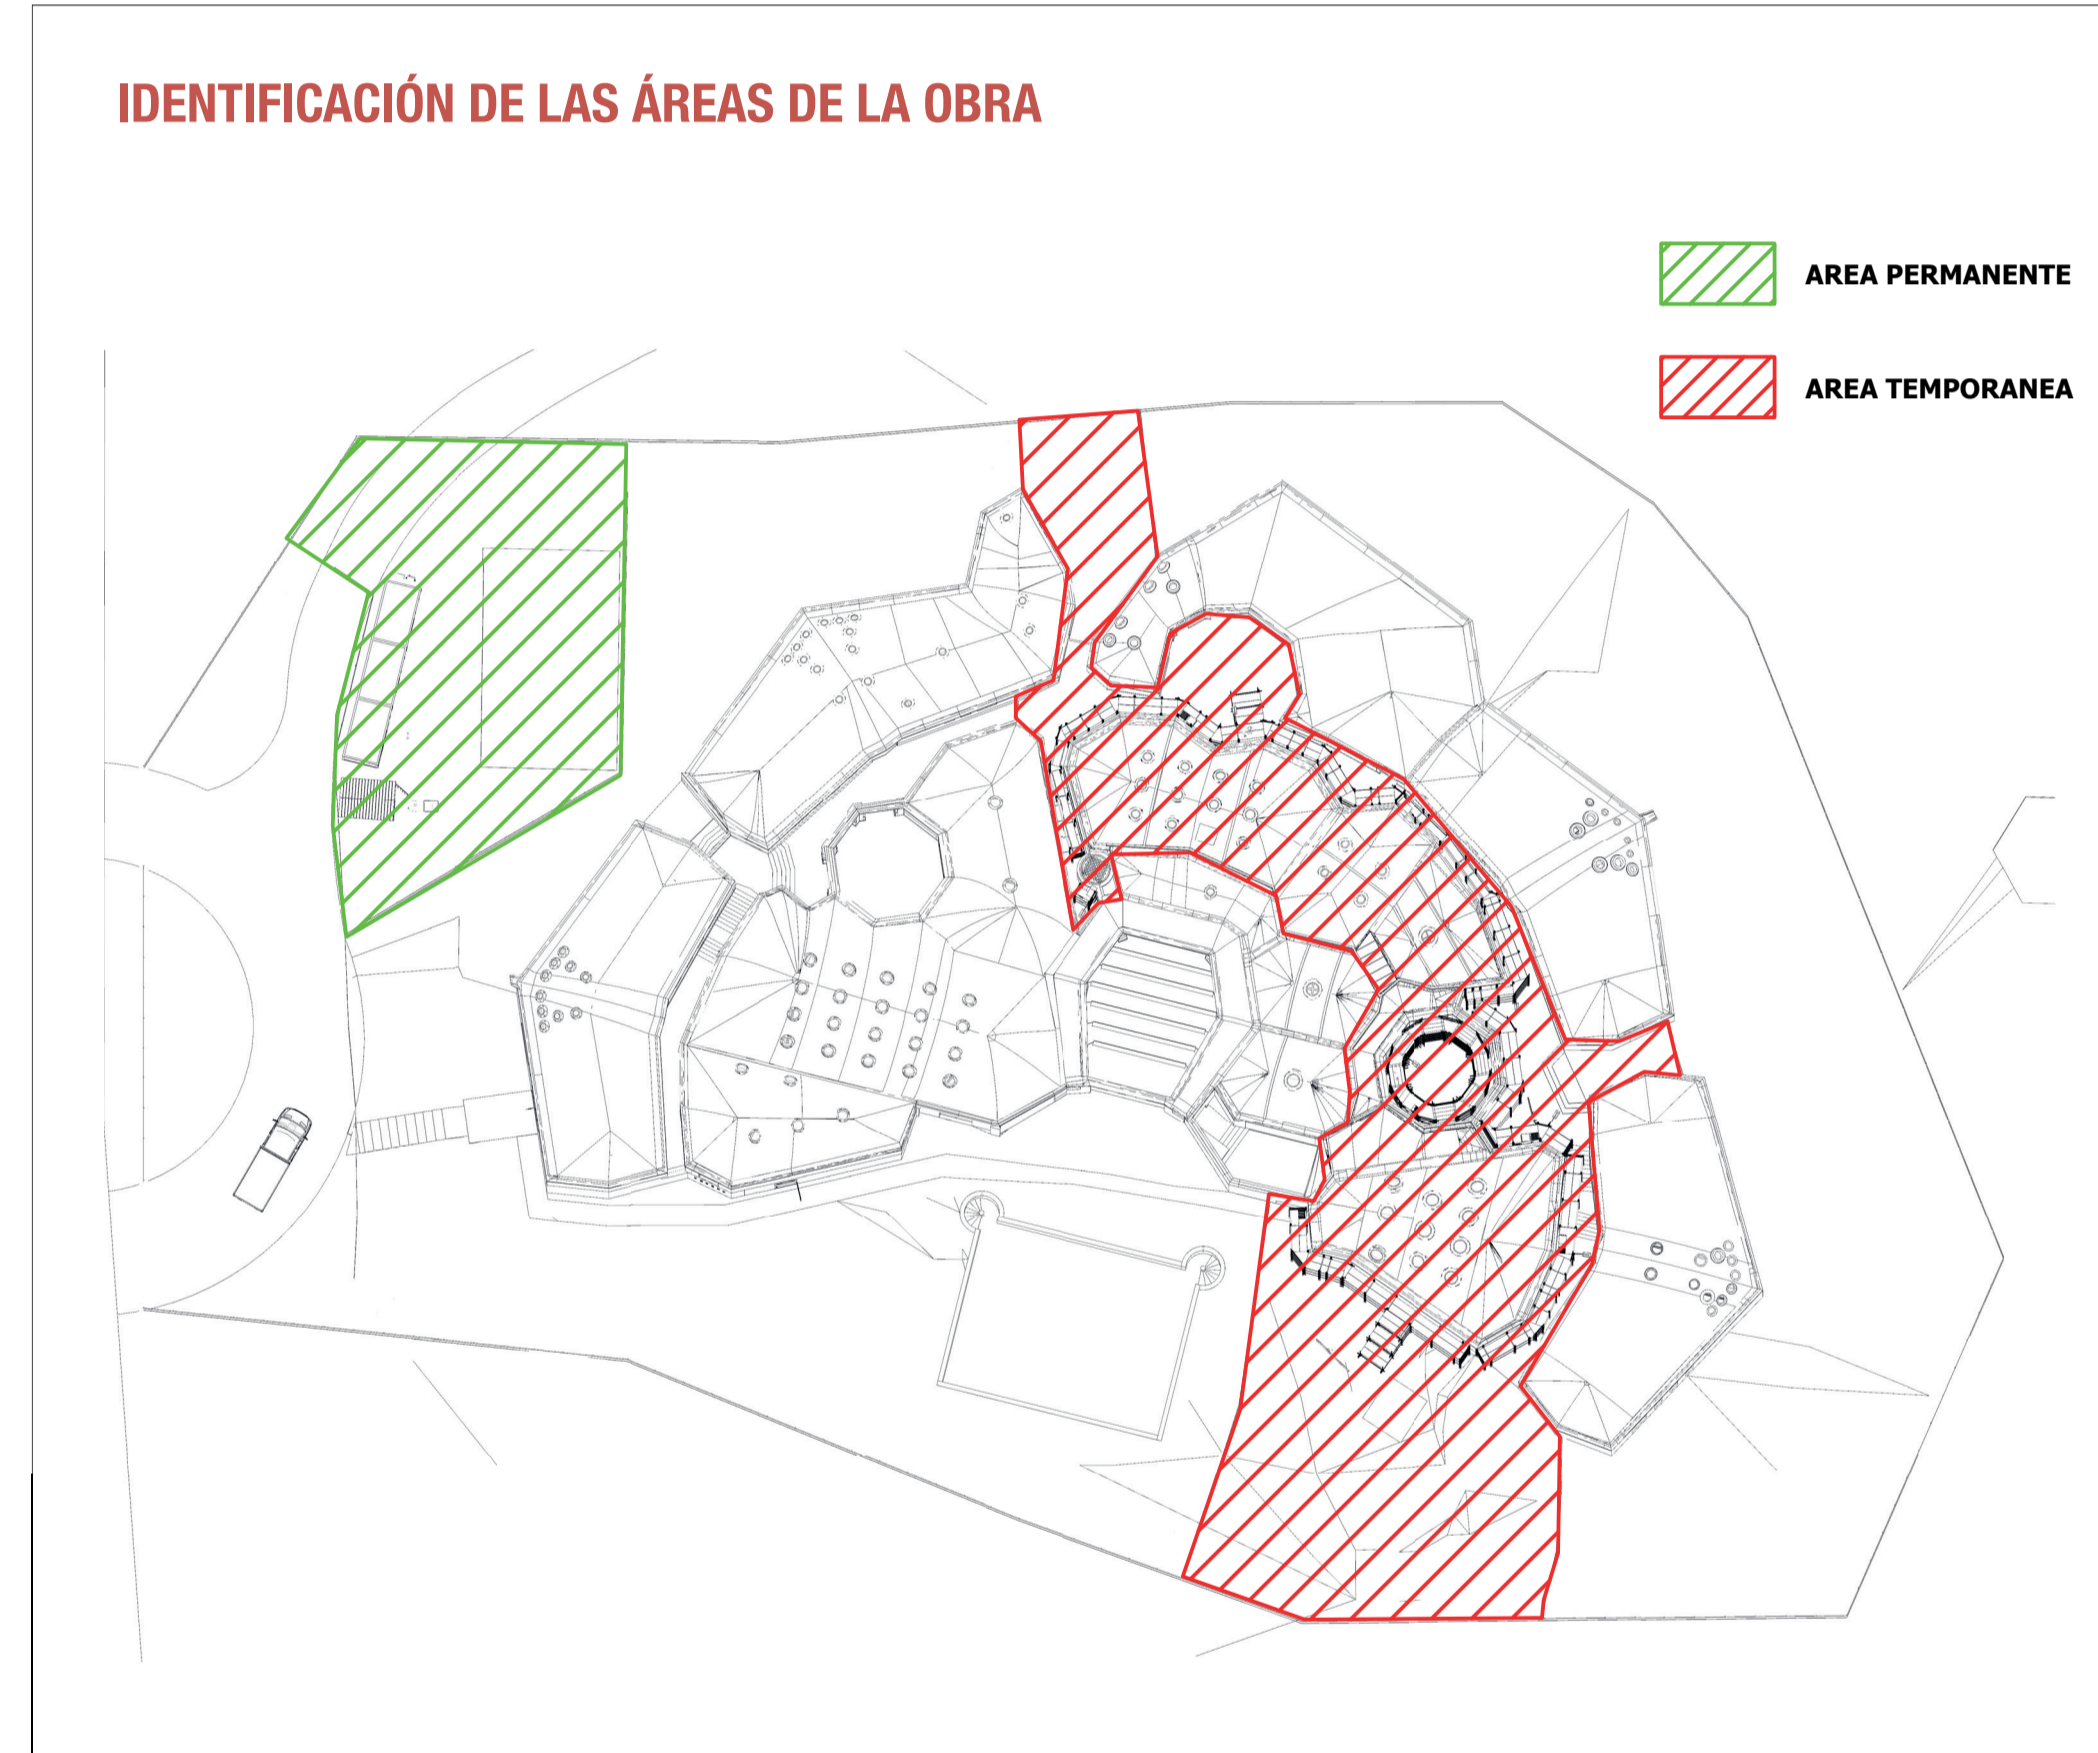
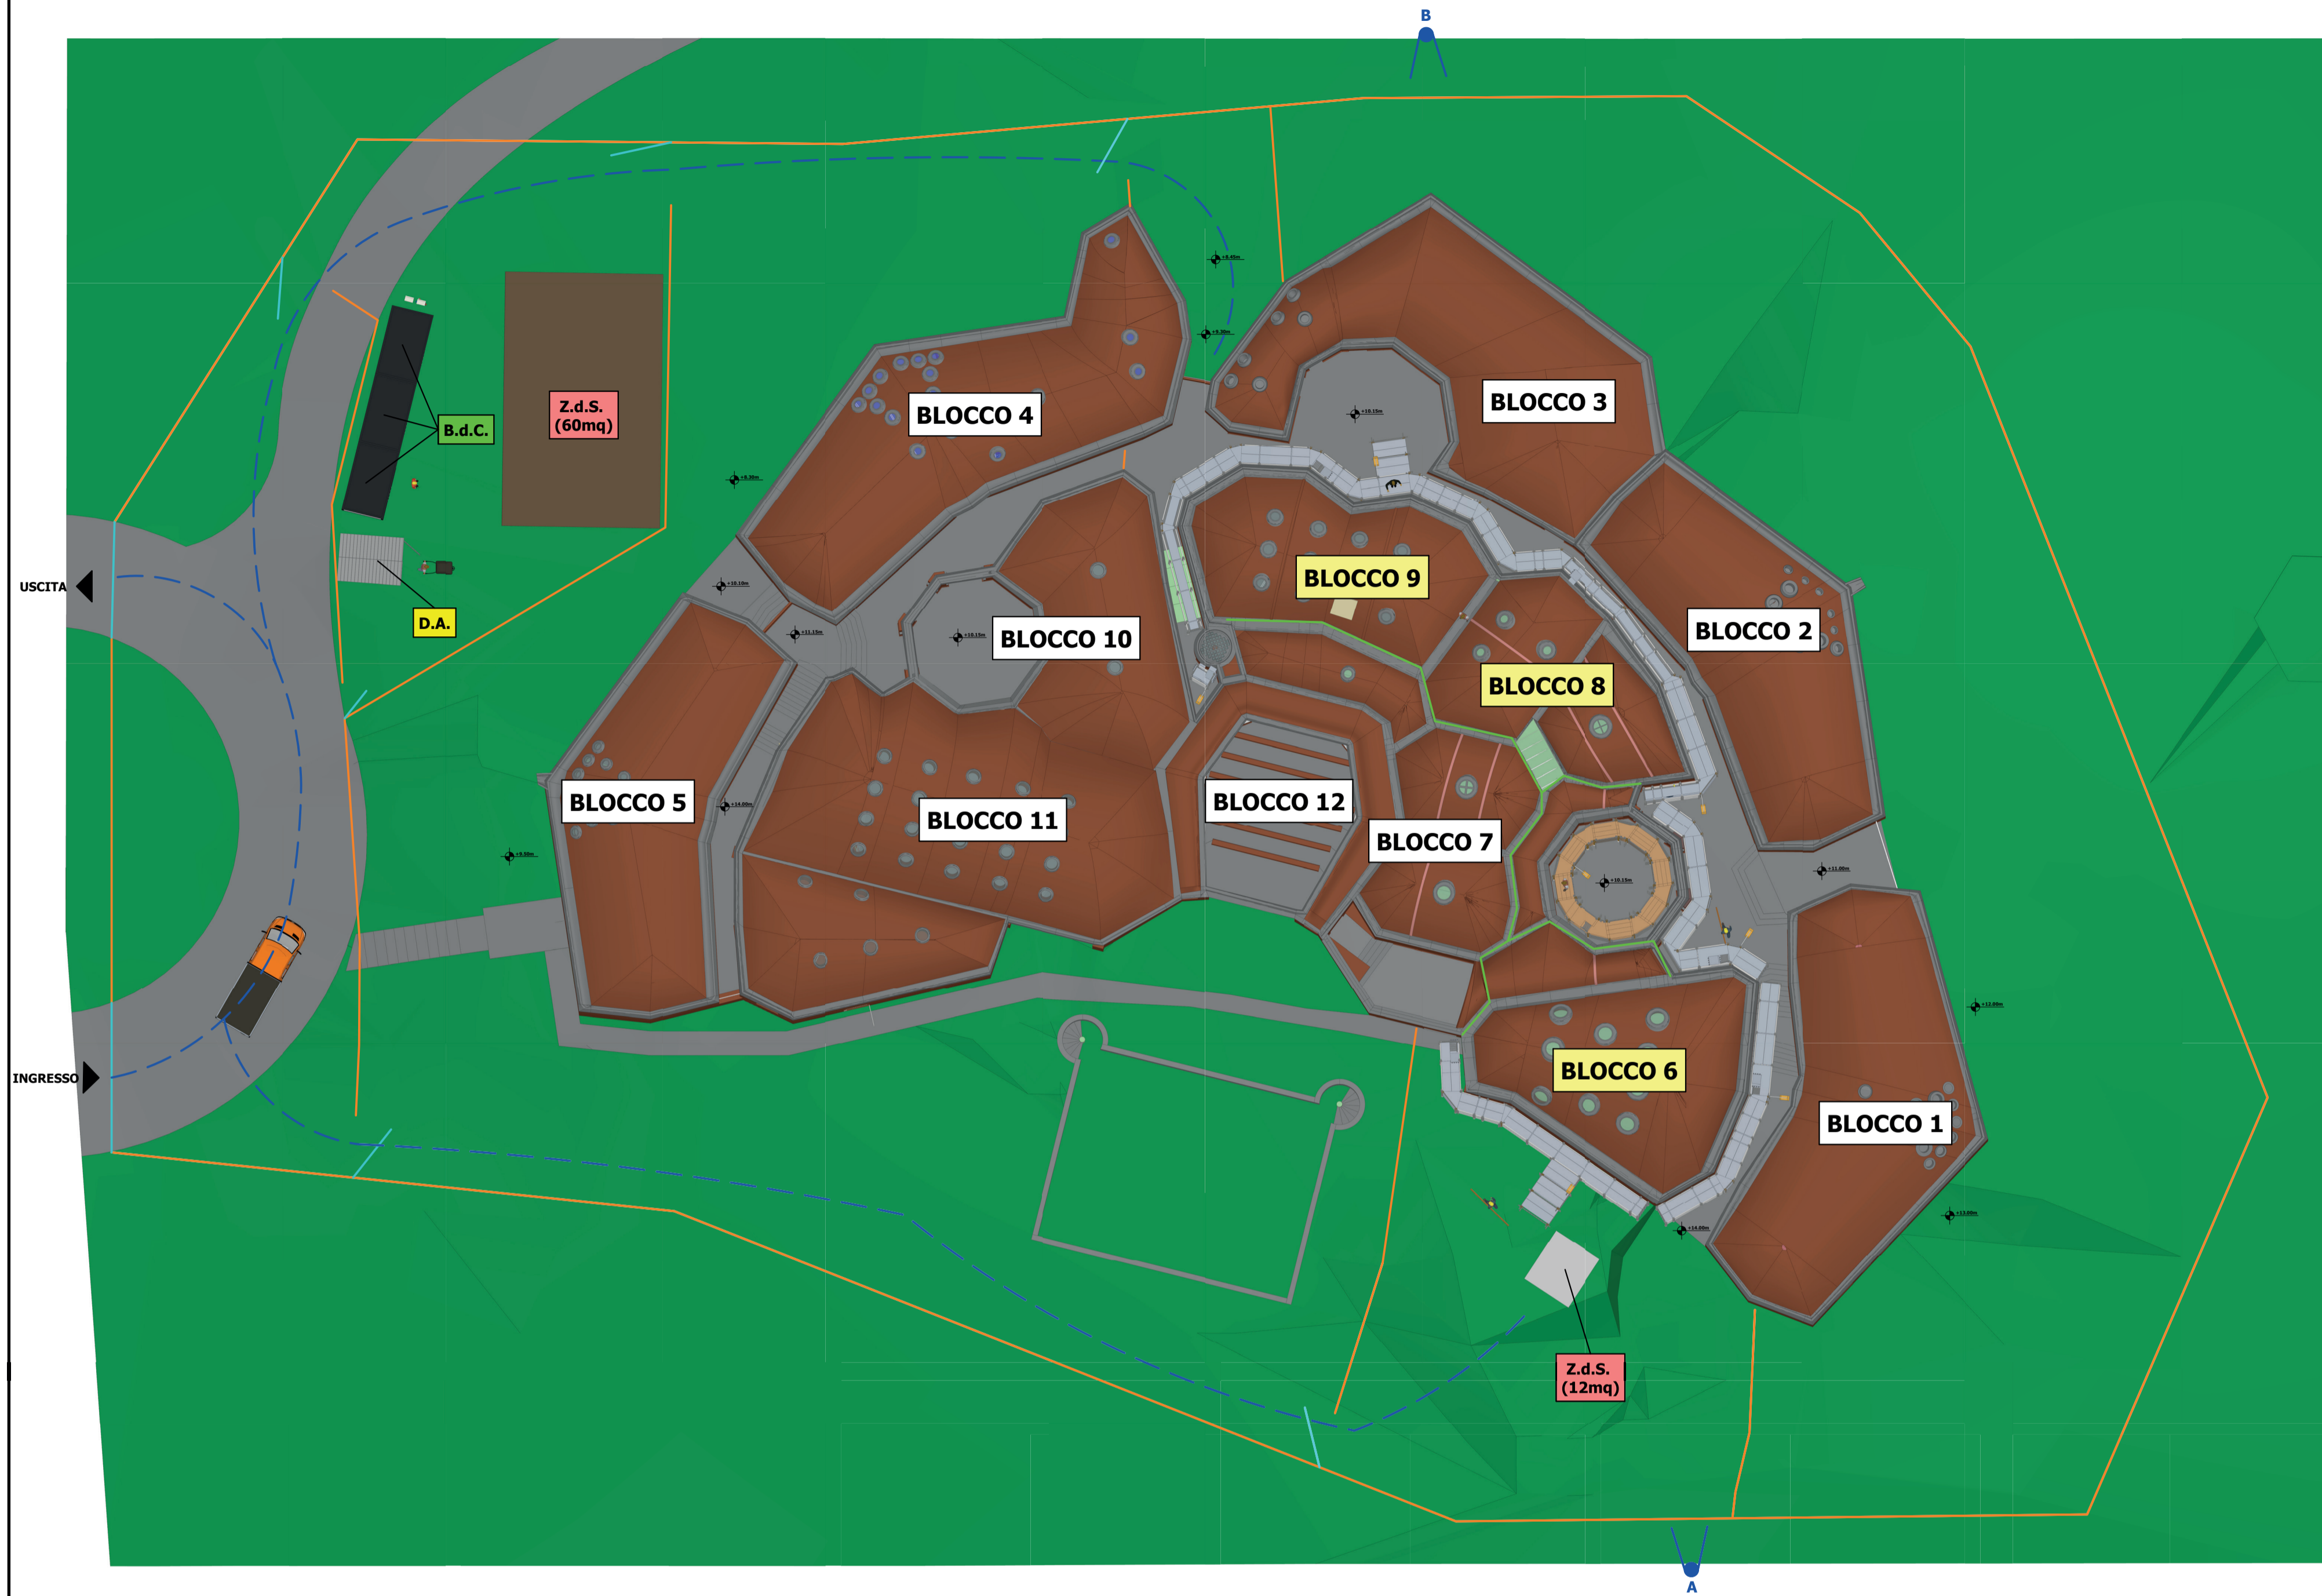


Legenda:

- CERCA PERMANENTE DEL SITIO
- CERCA TEMPORAL DEL SITIO
- PUERTA DE ACCESO
- CARRETERAS DE CONDUCCIÓN
- REVESTIMIENTO DEL PARAPETO
- Z.d.S. ÁREA DE ALMACENAMIENTO
- B.d.C. CABINAS DE OBRA
- D.A. ALMACENAMIENTO DEL EQUIPAMIENTO

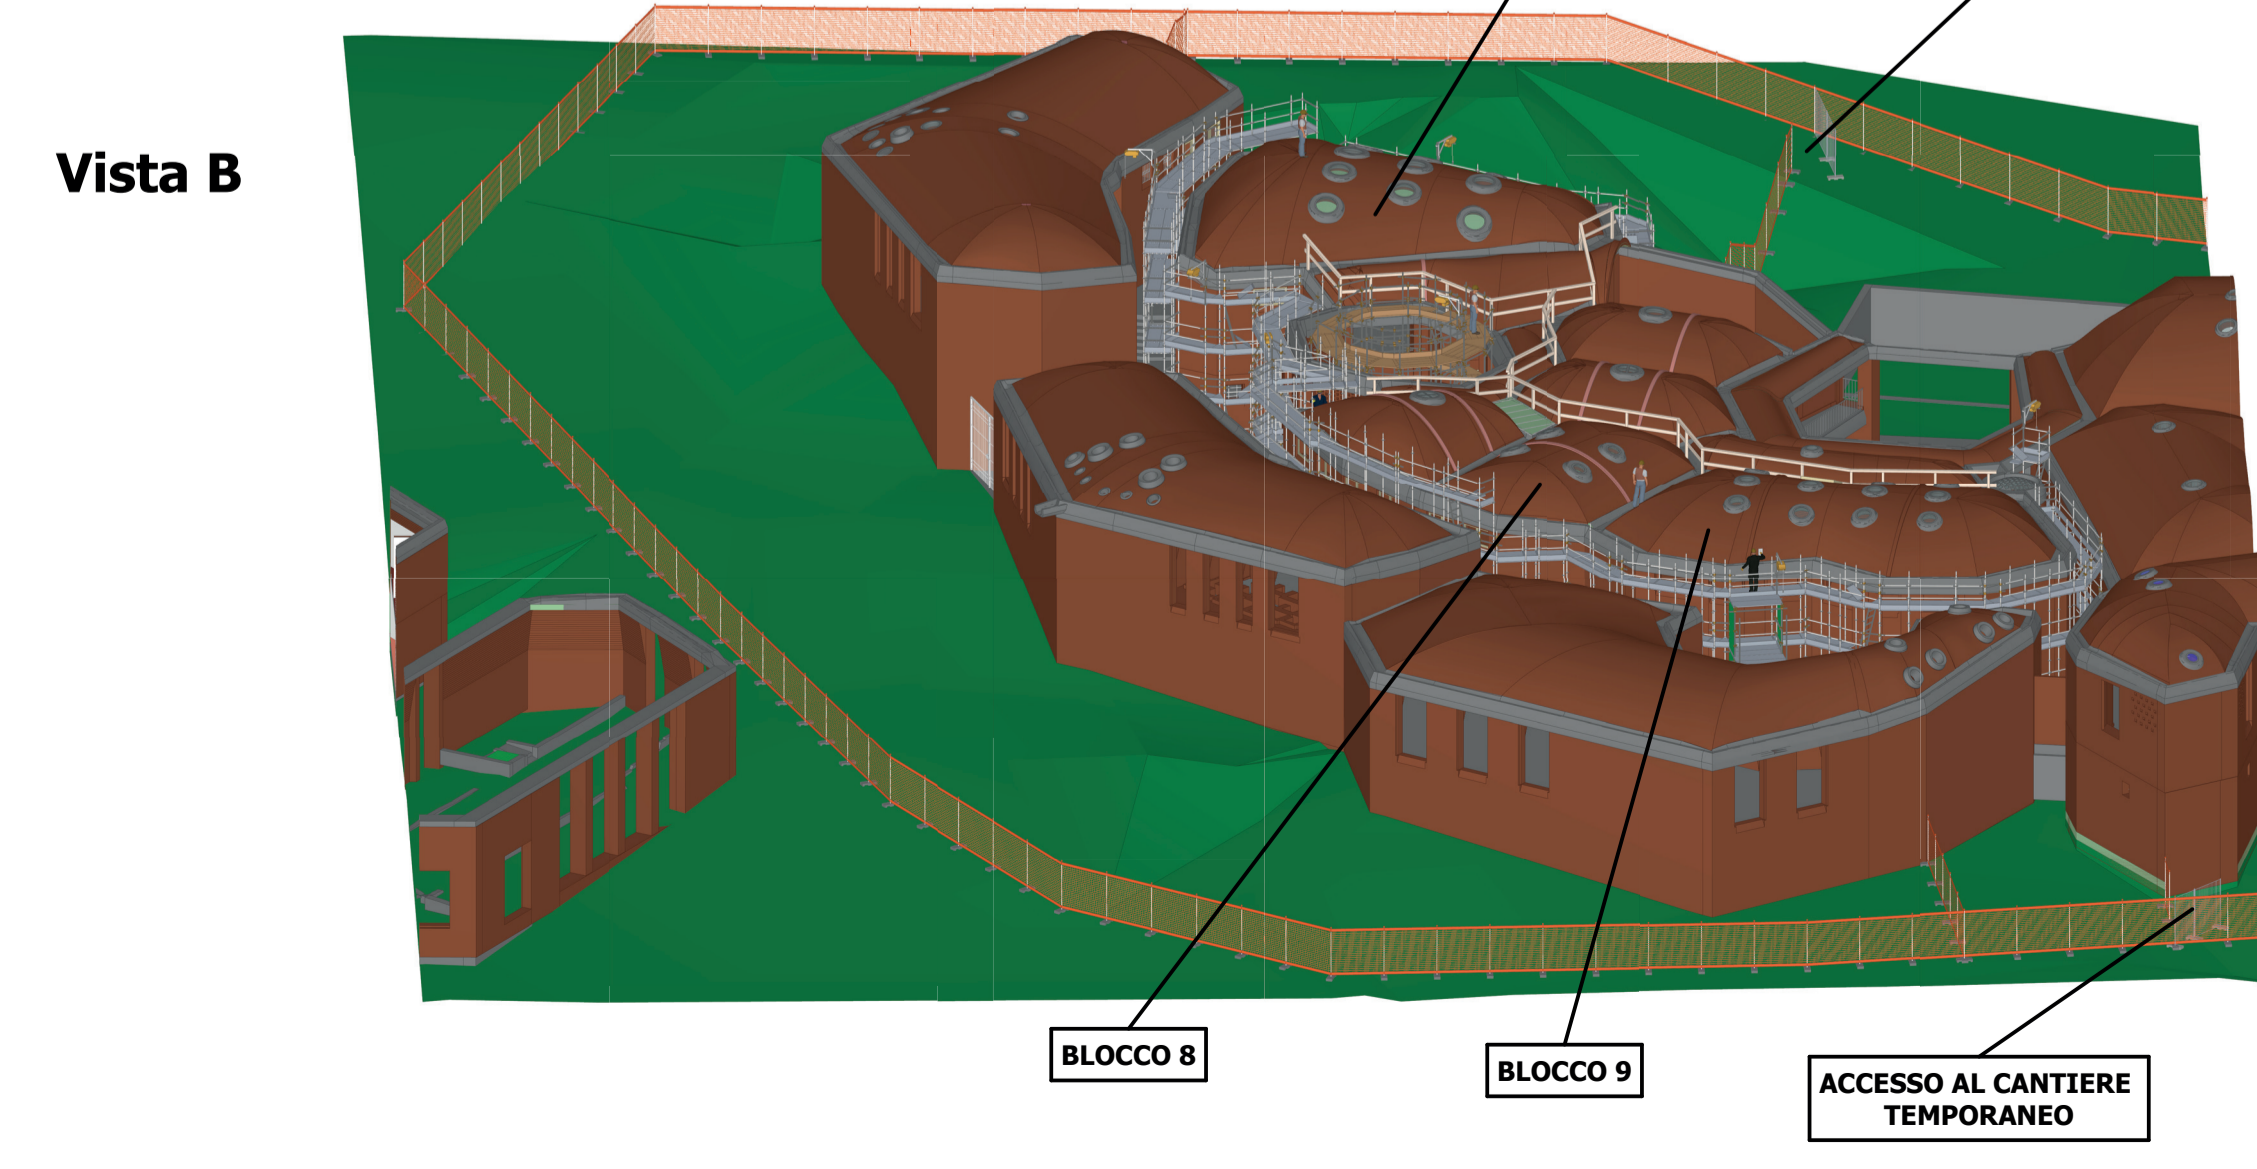

VISTA 3D DE LA PREPARACIÓN DE LA OBRA. FASE 9: BLOQUES 8-9, 6

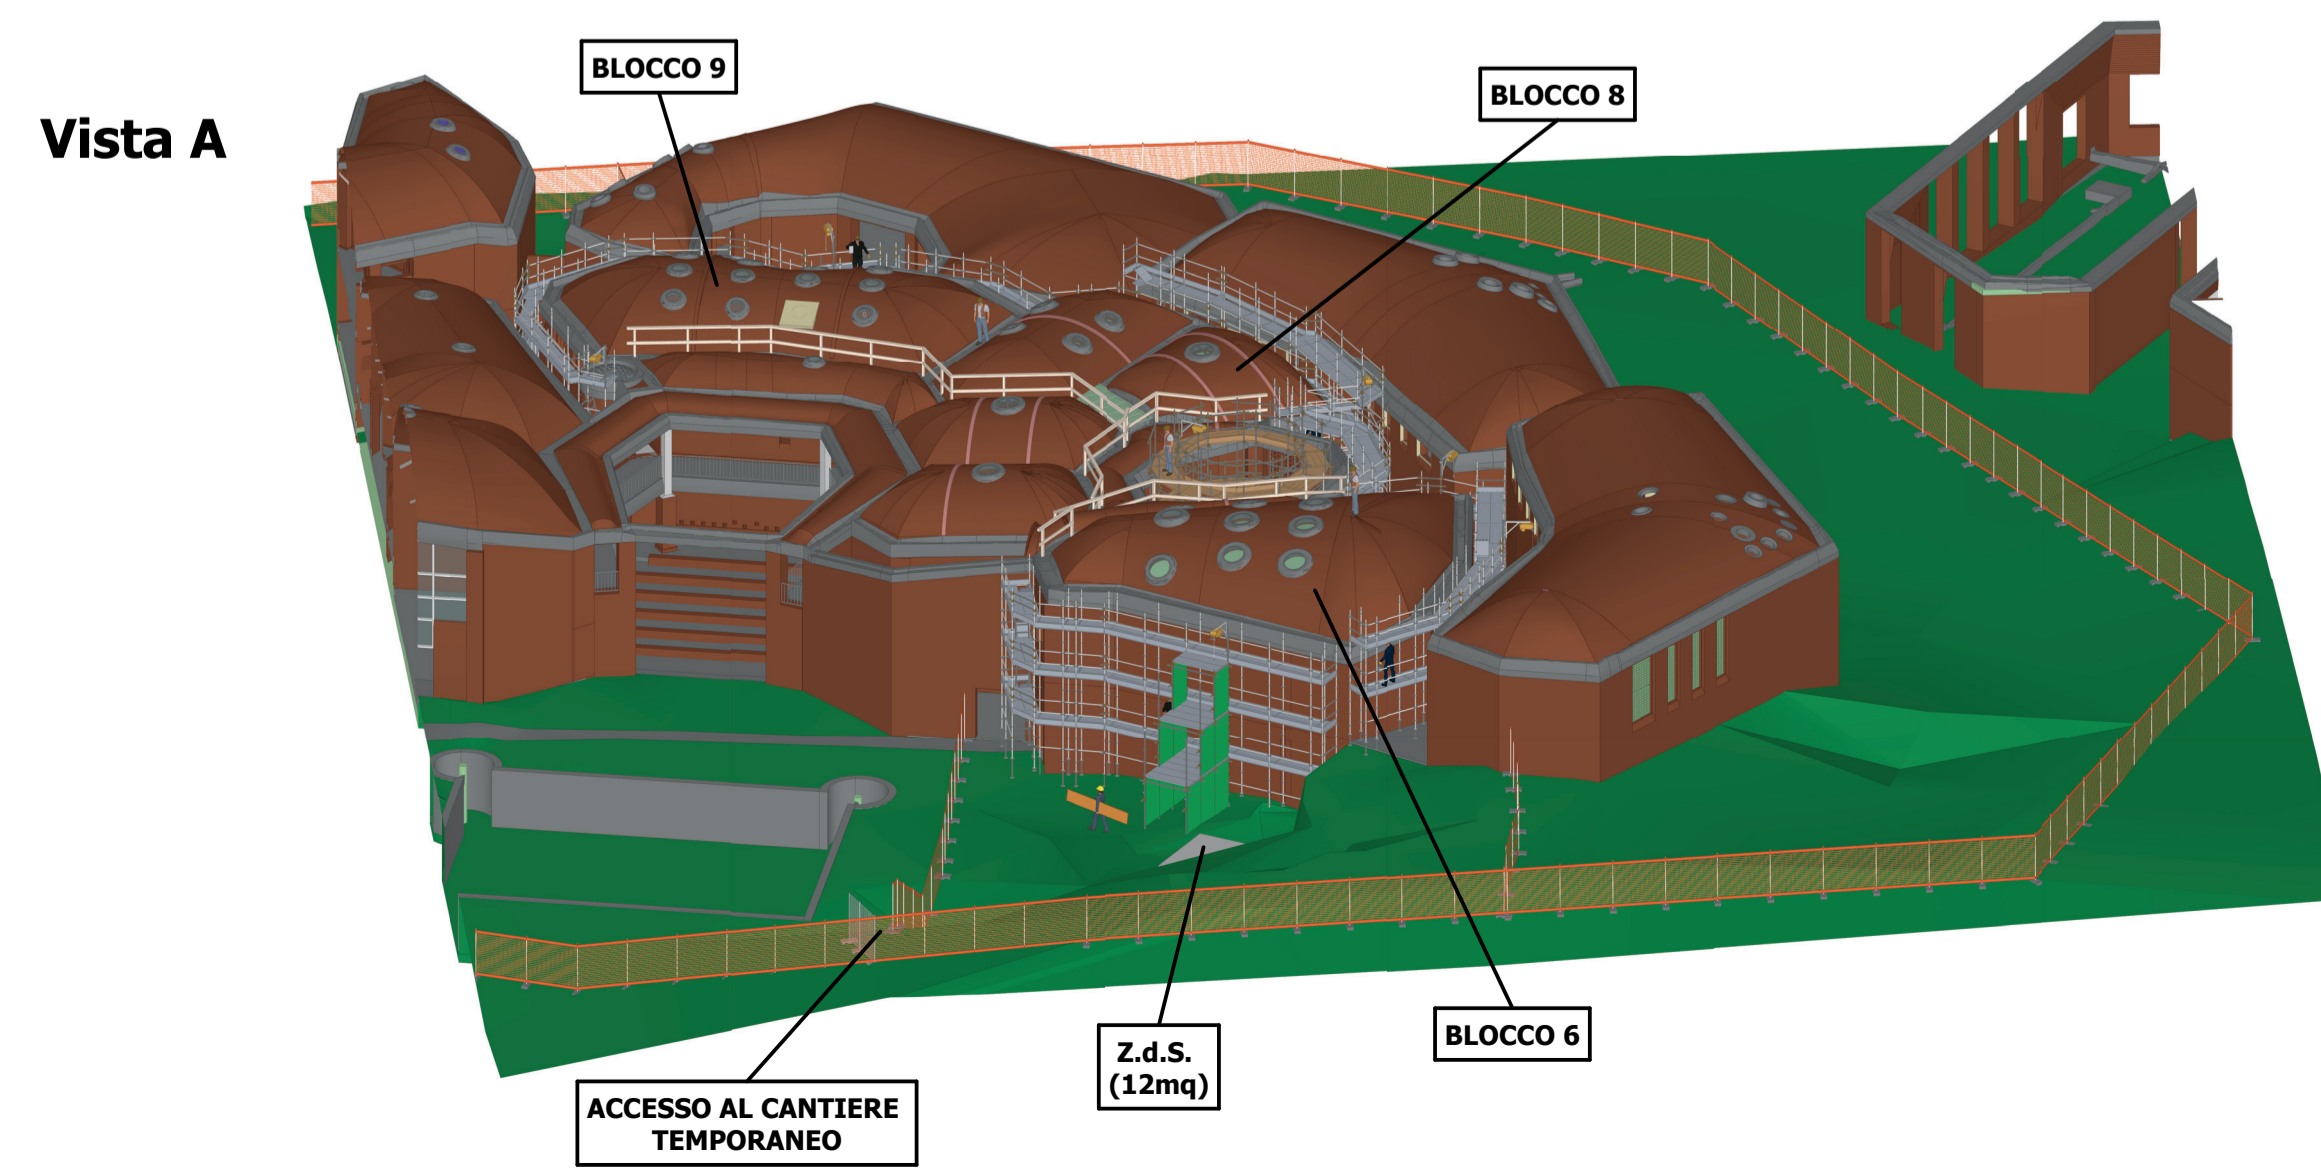

- | | |
|---|--|
| <p>Fase 1: blocchi 1, 2</p> <p>Fase 2: blocchi 2, 3</p> <p>Fase 3: blocchi 3, 5</p> <p>Fase 4: blocchi 5, 4</p> <p>Fase 5: blocchi 4, 11</p> | <p>Fase 6: blocchi 11, 10</p> <p>Fase 7: blocchi 10, 7-12</p> <p>Fase 8: blocchi 7-12, 8-9</p> <p>Fase 9: blocchi 8-9, 6</p> |
|---|--|

¡Que no baje el telón!

Proyecto de Cooperación Internacional
 Director de la Componente B: Prof. Saverio Mecca

Técnicas e instrumentos para la gestión de obras de restauración y consolidación
 Responsable científica: Prof. Saverio Mecca
 Colaboradores: Letizia Dipasquale, Vito Getuli

CODIGO INFORME:
PR-PLQ-05-FAT-12-I-01

DESCRIPCIÓN INFORME
PROYECTO DE ORGANIZACIÓN DE LA OBRA FASE 9

escala : 1:250
 Tamaño: A1

DIDA
 DIPARTIMENTO DI ARCHITETTURA

ISA
 UNIVERSITÀ DEGLI STUDI DI FIRENZE

MINISTERIO della Cultura
 REPUBBLICA DI ITALIA