



FLUSSO ASSOCIATURA LENS

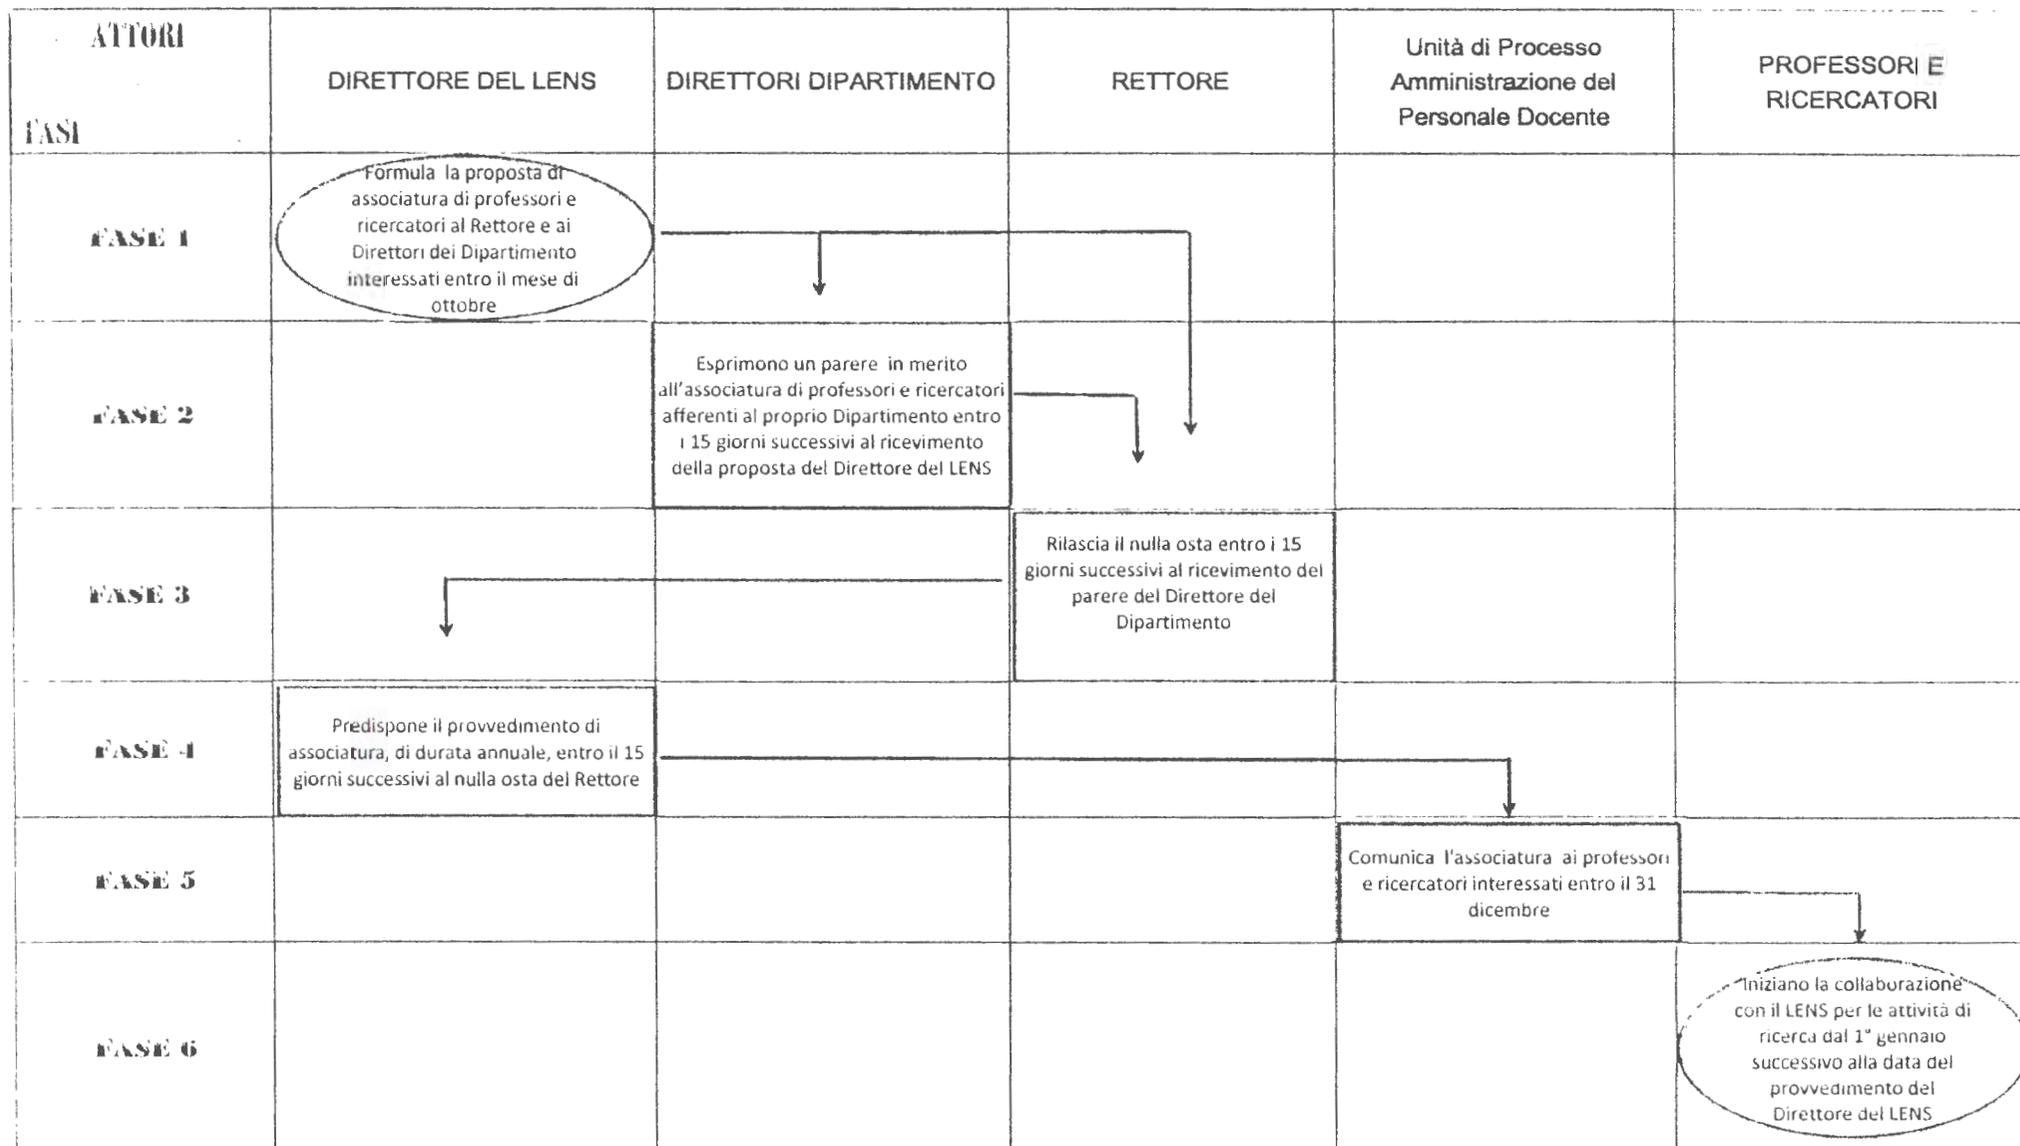


DIRETTORE

PROPOSTA DI PROCEDURA PER L'ATTIVAZIONE/RINNOVO ASSEGNI DI RICERCA DA PARTE DEL LENS
COME DA ART. 6 DELLA CONVENZIONE QUADRO STIPULATA TRA UNIVERSITÀ DEGLI STUDI DI FIRENZE E
IL LENS IN DATA 10 FEBBRAIO 2015, PROT. N. 16740

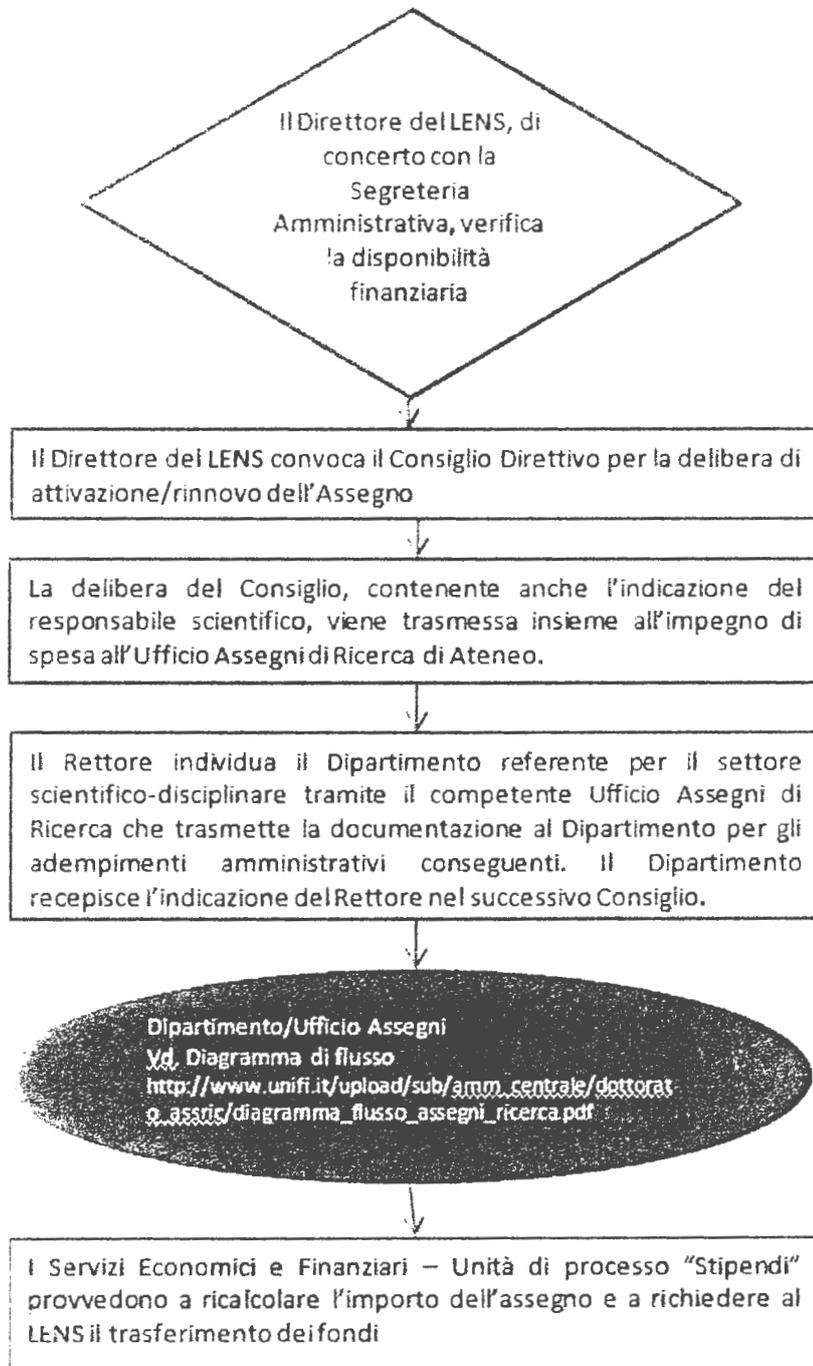


ALL. 4

PROPOSTA DI PROCEDURA PER L'ATTIVAZIONE DI CORSI DI DOTTORATO DA PARTE DEL LENS IN QUALITÀ DI UNITÀ AMMINISTRATIVA COME DA ART. 7 DELLA CONVENZIONE QUADRO STIPULATA TRA UNIVERSITÀ DEGLI STUDI DI FIRENZE E IL LENS IN DATA 10 FEBBRAIO 2015, PROT. N. 16740

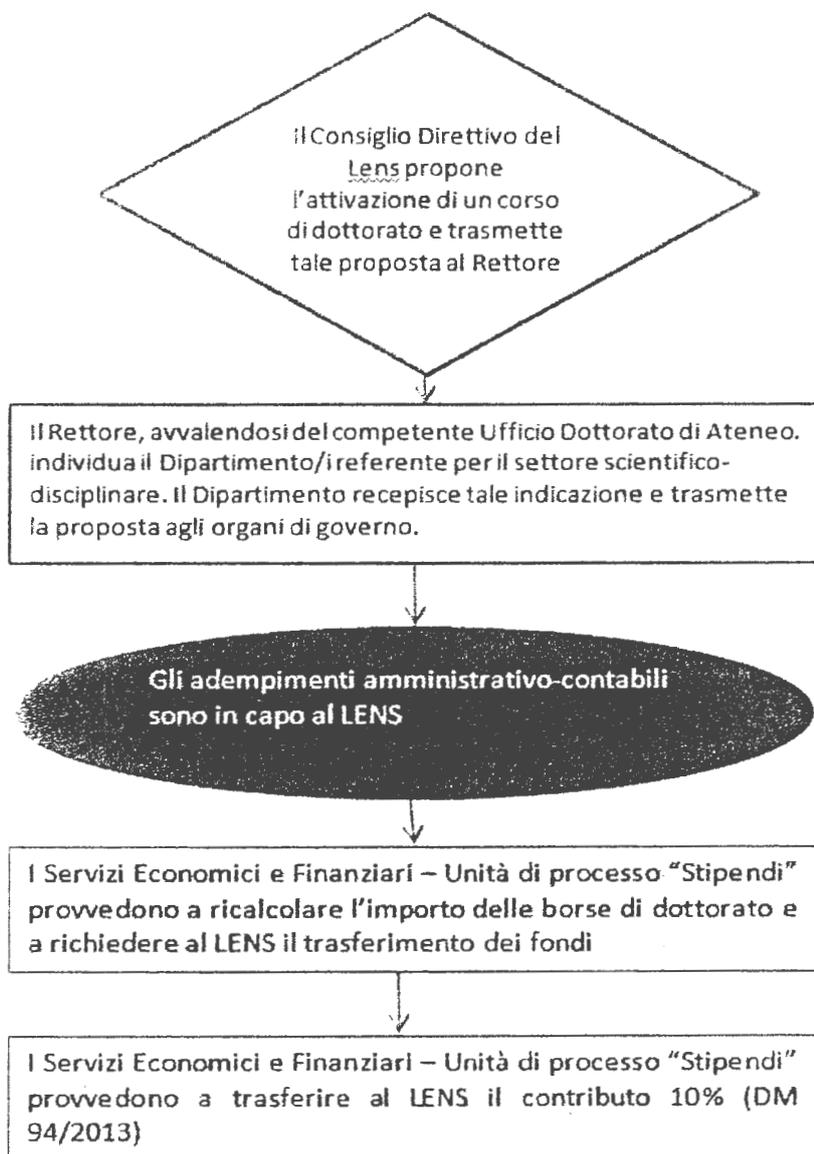

Schema di procedura di attivazione di posto di Ricercatore a tempo determinato su fondi esterni di cui alla Circolare 18/2013

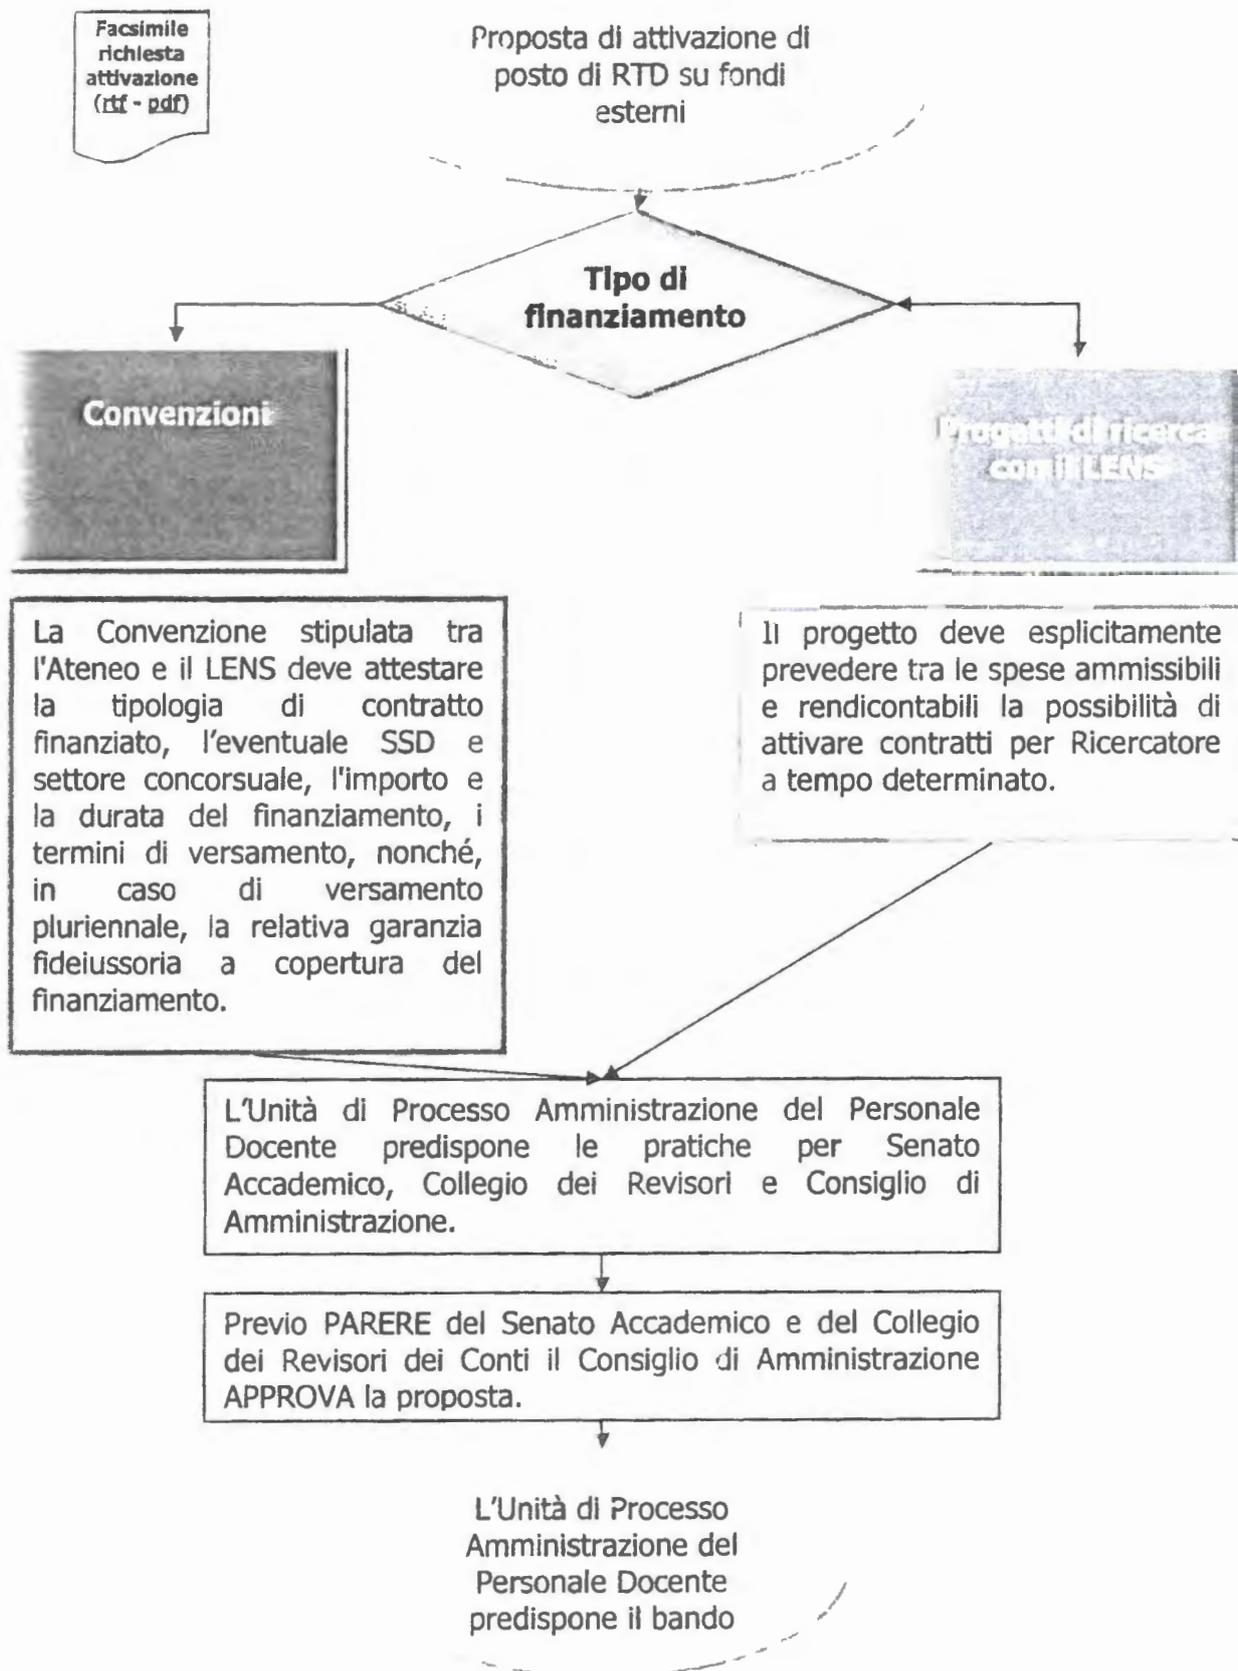

ALL.G

 UNIVERSITÀ DEGLI STUDI FIRENZE		PALAZZO NONFINITO					
Opere di adeguamento normativo e di recupero finalizzate alla ripavimentazione dei locali al piano secondo e terzo del Palazzo Nonfinito Dipartimento di Biologia - via del Proconsolo 12 Firenze		QUADRO ECONOMICO		VARIA 1			
DESCRIZIONE OPERE		FINANZIAMENTO APPROVATO D.D. 29788 (405) del 09/03/2015	IMPORTO DOPO AGGIUDICAZIONE D.D.G. 98697 (1311) del 21/07/2015	PERIZIA DI VARIANTE n.1	importo IN PIU'	importo IN MENO	
A	1	opere murarie ed affini, implantistiche	75.296,85		82.787,83		
A	2	importo oneri di sicurezza	1.100,00	1.100,00	1.100,00		
A		sommano importo lavori	76.396,85		83.887,83		
		<i>di cui: oneri della sicurezza compresi nei prezzi</i>		4.296,00	4.296,00		
		<i>importo incidenza mano d'opera su lavori</i>		40.329,41	44.807,58		
		<i>sommano l'importo dei lavori non sottoposto o ribasso d'asta</i>		45.725,41	50.203,58		
		<i>importo sottoposto a ribasso</i>		30.671,44	33.684,25		
		<i>ribasso offerta 32%</i>		9.814,86	10.778,96		
		<i>importo lavori ribassato</i>		20.856,58	22.905,29		
		SOMMANO IMPORTO LAVORI (A)		66.581,99	73.108,87	6.526,88	
B		SOMME A DISPOSIZIONE DELL'AMMINISTRAZIONE					
B	1	imprevisti (e bollettino ANAC)	7.639,69	7.639,69	574,46		- 7.065,23
B	2	interventi di impiantistica termoidraulica per la verifica di efficienza e funzionalità delle apparecchiature esistenti	2.500,00	2.500,00	3.500,00	1.000,00	
B	3	opere di impiantistica elettrica speciale e trasmissione dati per la verifica di funzionalità delle apparecchiature esistenti	3.500,00	3.500,00	4.500,00	1.000,00	
B	4	oneri incentivo 80% (art.92 DLgs 163/06 e L.114/14 c.7 ter)	1.015,50	1.015,50	1.015,50	-	
B	5	oneri incentivo 20% (art.92 DLgs 163/06 e L.114/14 c.7 quater)	253,88	253,88	253,88	-	
B	6	spese generali e di gara, per versamenti ed oneri vari (comprensivi di IVA)	1.000,00	1.000,00	-		- 1.000,00
B	7	IVA 10% su lavori	7.639,69	6.658,20	7.310,89	652,69	
B	8	IVA 22% su somme a disposizione per imprevisti ed opere impiantistiche	3.000,73	3.000,73	1.886,38		- 1.114,35
		SOMMANO GLI IMPORTI DELLE SOMME A DISPOSIZIONE DELL'AMMINISTRAZIONE (B)	26.549,48	25.567,99	19.041,11		
		TOTALE IMPORTO FINANZIAMENTO (A + B)	102.946,34	92.149,98	92.149,98	9.179,57	- 9.179,57
		importo ribasso d'asta		9.814,86	9.814,86		
		IVA 10% relativa all'importo ribassato		981,48	981,48		
		TOTALE importo RIBASSO D'ASTA		10.796,34	10.796,34		
		TOTALE FINANZIAMENTO APPROVATO	102.946,34	102.946,34	102.946,34		
		Firenze, gennaio 2016					




UNIVERSITÀ
DEGLI STUDI
FIRENZE

Ufficio
Patrimonio
Immobiliare

Centro storico, [017.03] Alfani Lettere, Primo

Titolare dello spazio

■ LETTERE E FILOSOFIA (93,06
m²) (93.06 mq.)

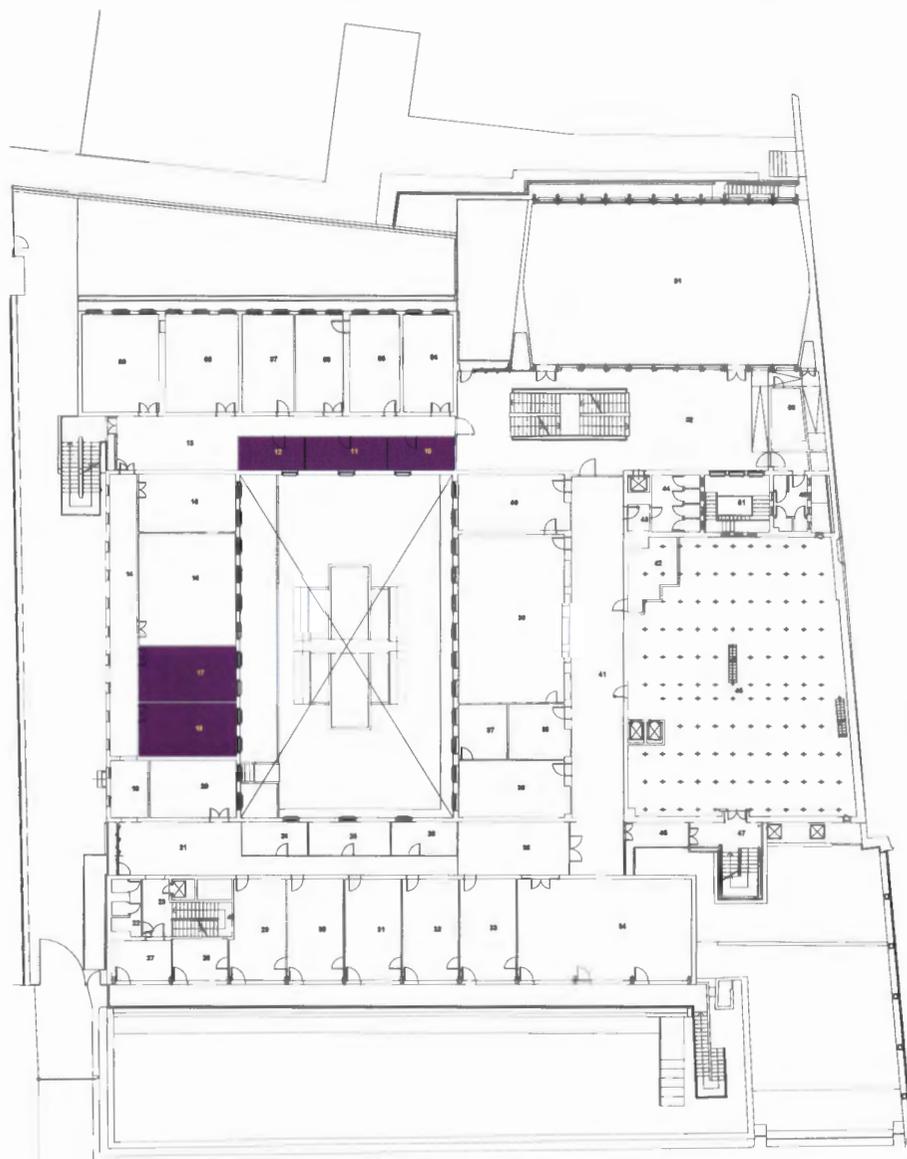

TOT: 2015.22 mq TEM: 93.06 mq

Infocad™ FlashViewer

ALL-H




UNIVERSITÀ
DEGLI STUDI
FIRENZE

Ufficio
Patrimonio
Immobiliare

Centro storico, [017.03] Alfani Lettere, Seconda

Titolare dello spazio

■ LETTERE E FILOSOFIA (142,91
mq) (142.91 mq.)

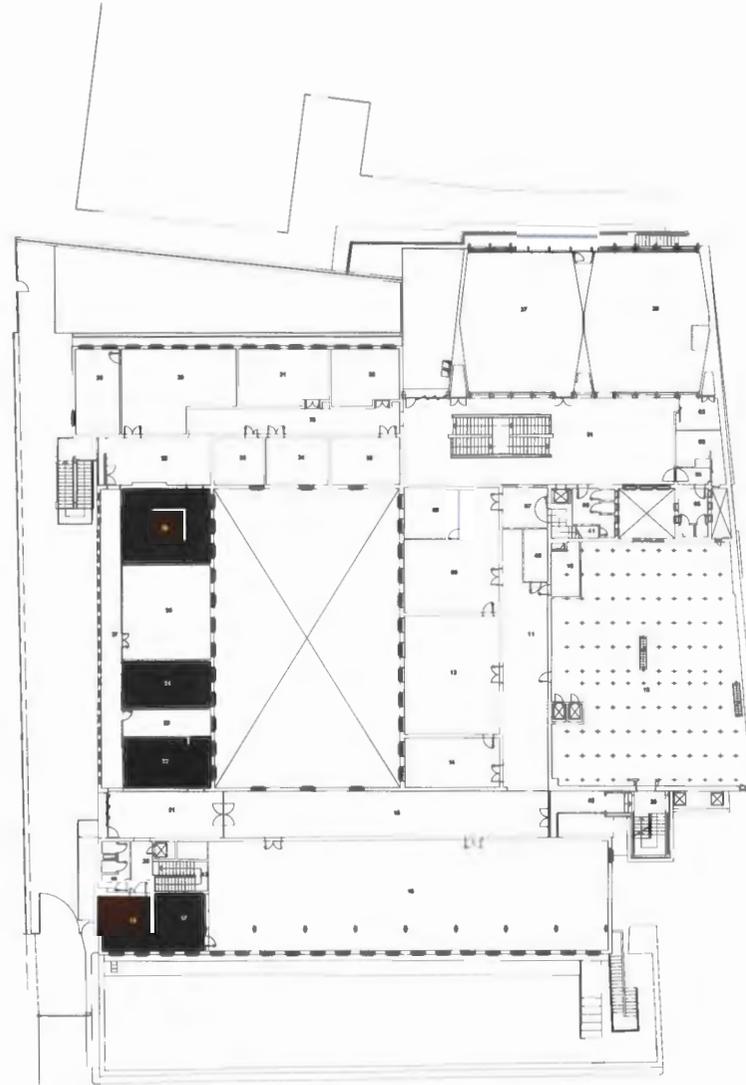

TOT: 2044.94 mq TEM: 142.91 mq



Infocad™ FlashViewer




UNIVERSITÀ
DEGLI STUDI
FIRENZE

Ufficio
Patrimonio
Immobiliare

Centro storico, [017.03] Alfani Lettere, Terzo

Titolare dello spazio

■ LETTERE E FILOSOFIA (73,12
m²) (73.12 mq.)

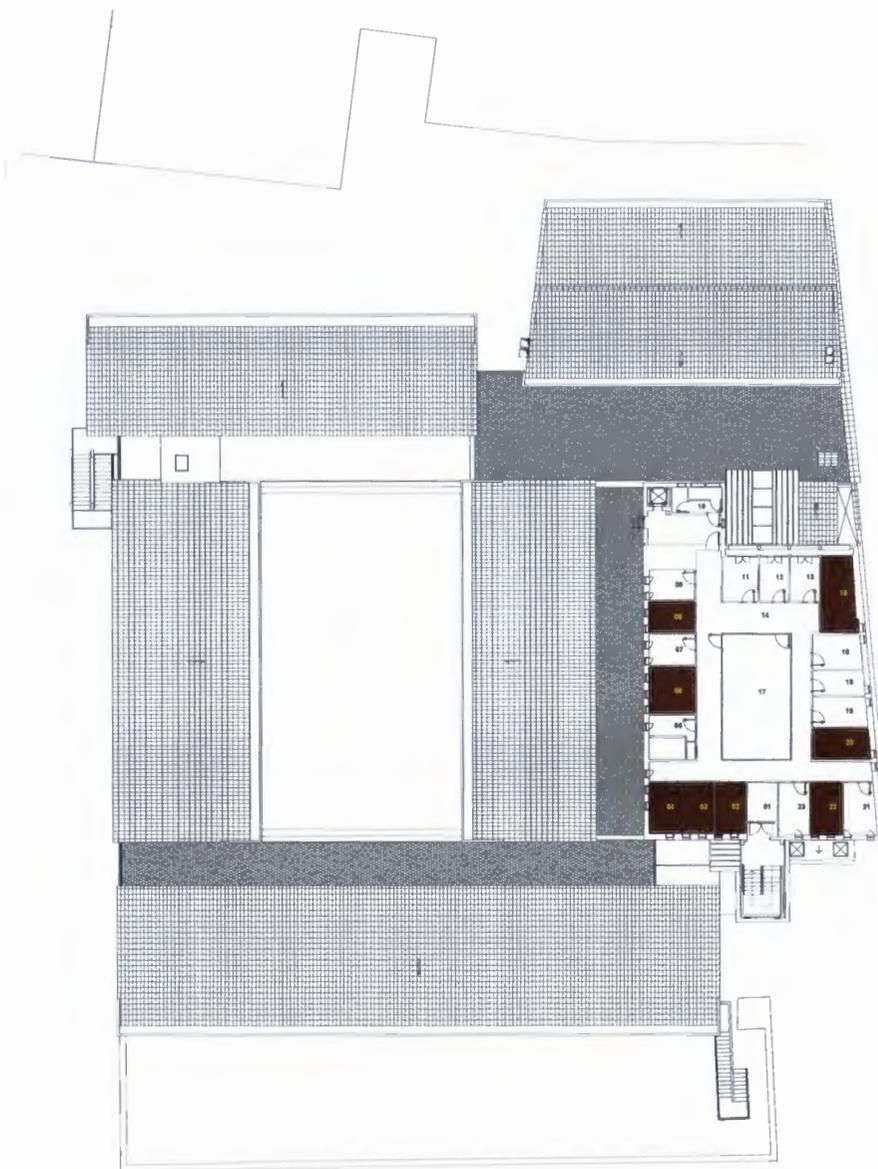

TOT: 288.35 mq TEM: 73.12 mq

Infocad™ FlashViewer




UNIVERSITÀ
DEGLI STUDI
FIRENZE

Ufficio
Patrimonio
Immobiliare

Centro storico, [026.00] Via Laura , Terzo

Titolare dello spazio

■ LETTERE E FILOSOFIA (65,65
m²) (65.65 mq.)

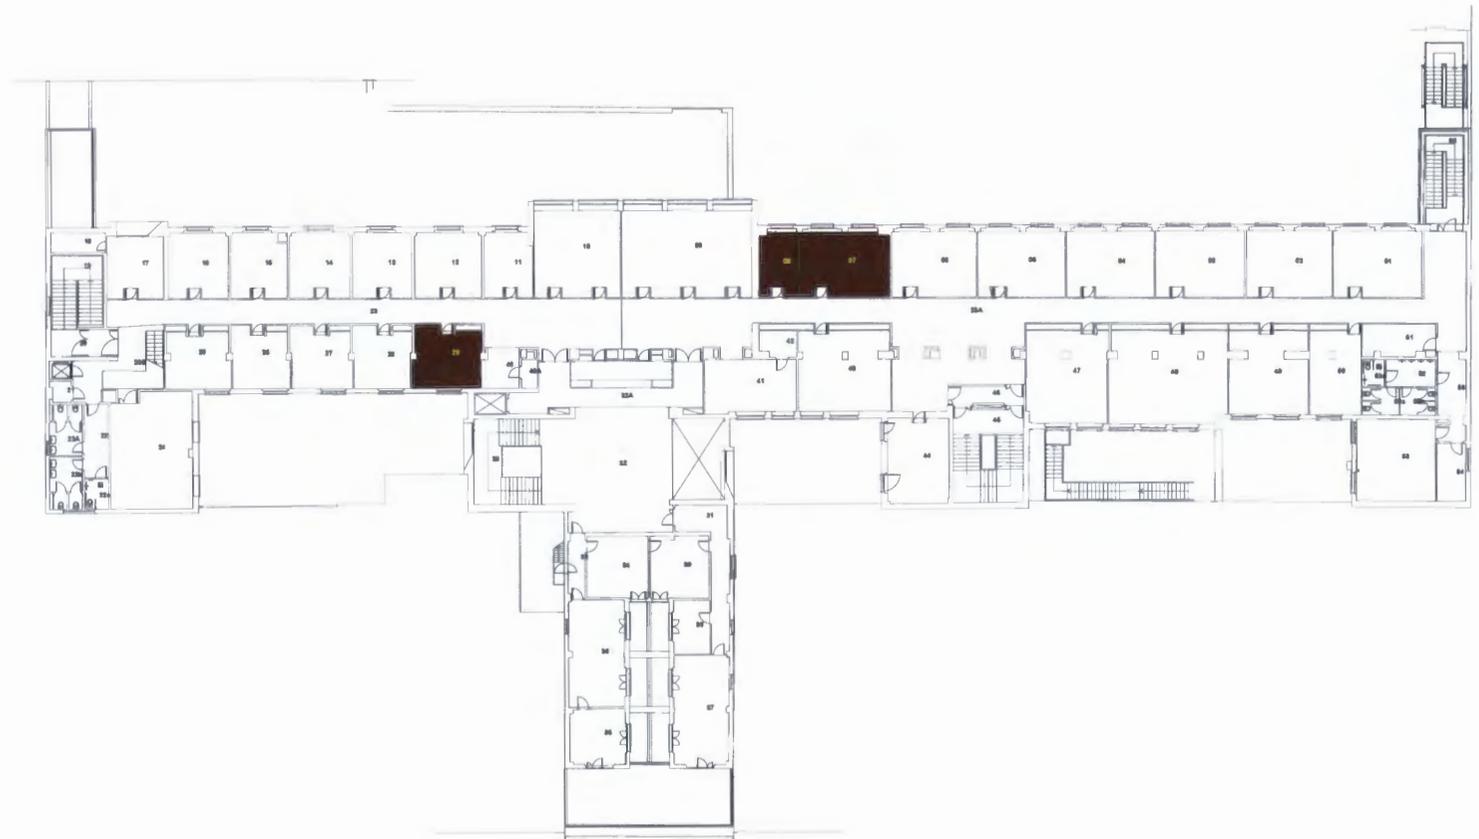

TOT: 1767.01 mq TEM: 65.65 mq

Infocad™ FlashViewer



UNIVERSITÀ
DEGLI STUDI
FIRENZE

Ufficio
Patrimonio
Immobiliare

Centro storico, [035.00] Il Pellegrino, Seminterrato

Titolare dello spazio

■ LETTERE E FILOSOFIA (100,61
m²) (100.61 mq.)



TOT: 403.46 mq TEM: 100.61 mq

Infocad™ FlashViewer




UNIVERSITÀ
DEGLI STUDI
FIRENZE

Ufficio
Patrimonio
Immobiliare

Centro storico, [035.00] Il Pellegrino, Terra

Titolare dello spazio

■ LETTERE E FILOSOFIA (84,51
m²) (84.51 mq.)

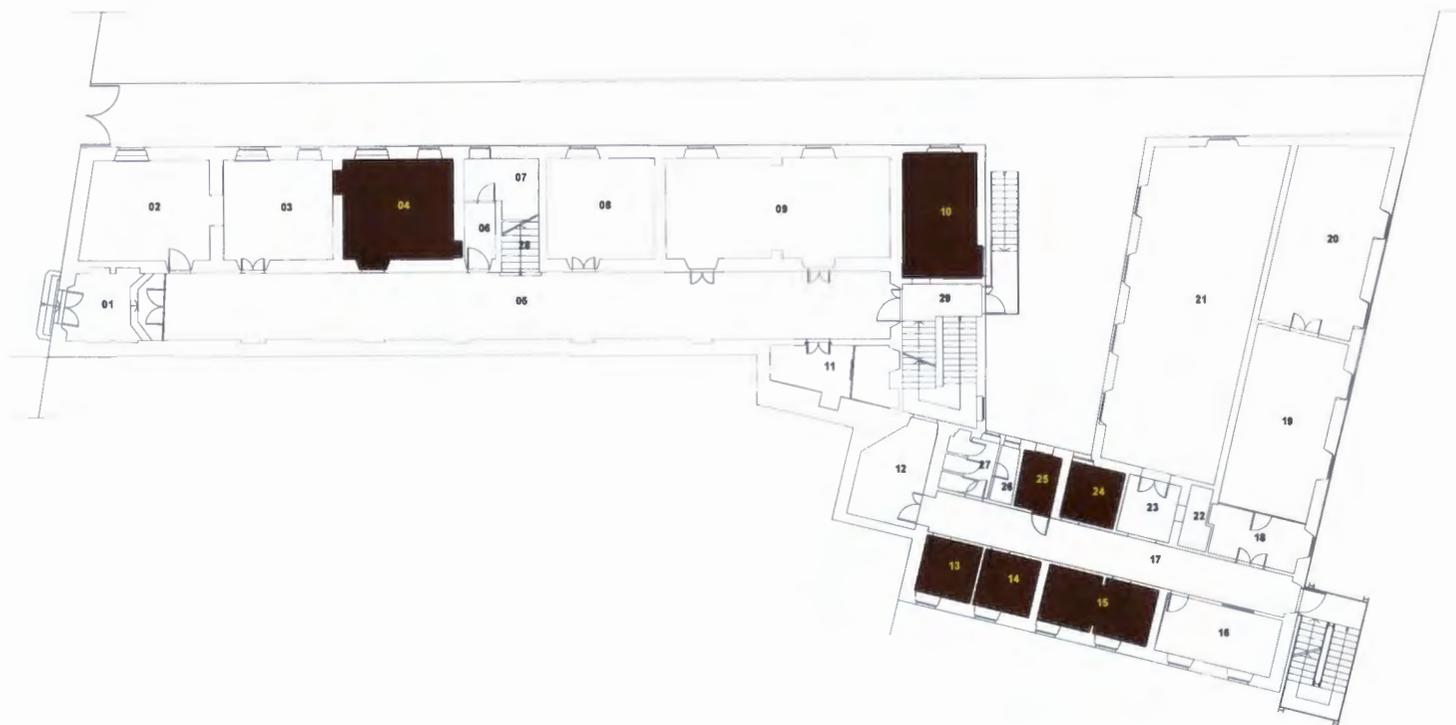

TOT: 643.22 mq TEM: 84.51 mq

Infocad™ FlashViewer



Titolare dello spazio

■ LETTERE E FILOSOFIA (273,48
m²) (273.48 mq.)




TOT: 764.88 mq TEM: 273.48 mq



Censimento delle risorse patrimoniali immobiliari attualmente a disposizione dei nuovi Dipartimenti Universitari

Censimento delle risorse
patrimoniali immobiliari
attualmente a disposizione
dei nuovi Dipartimenti Universitari

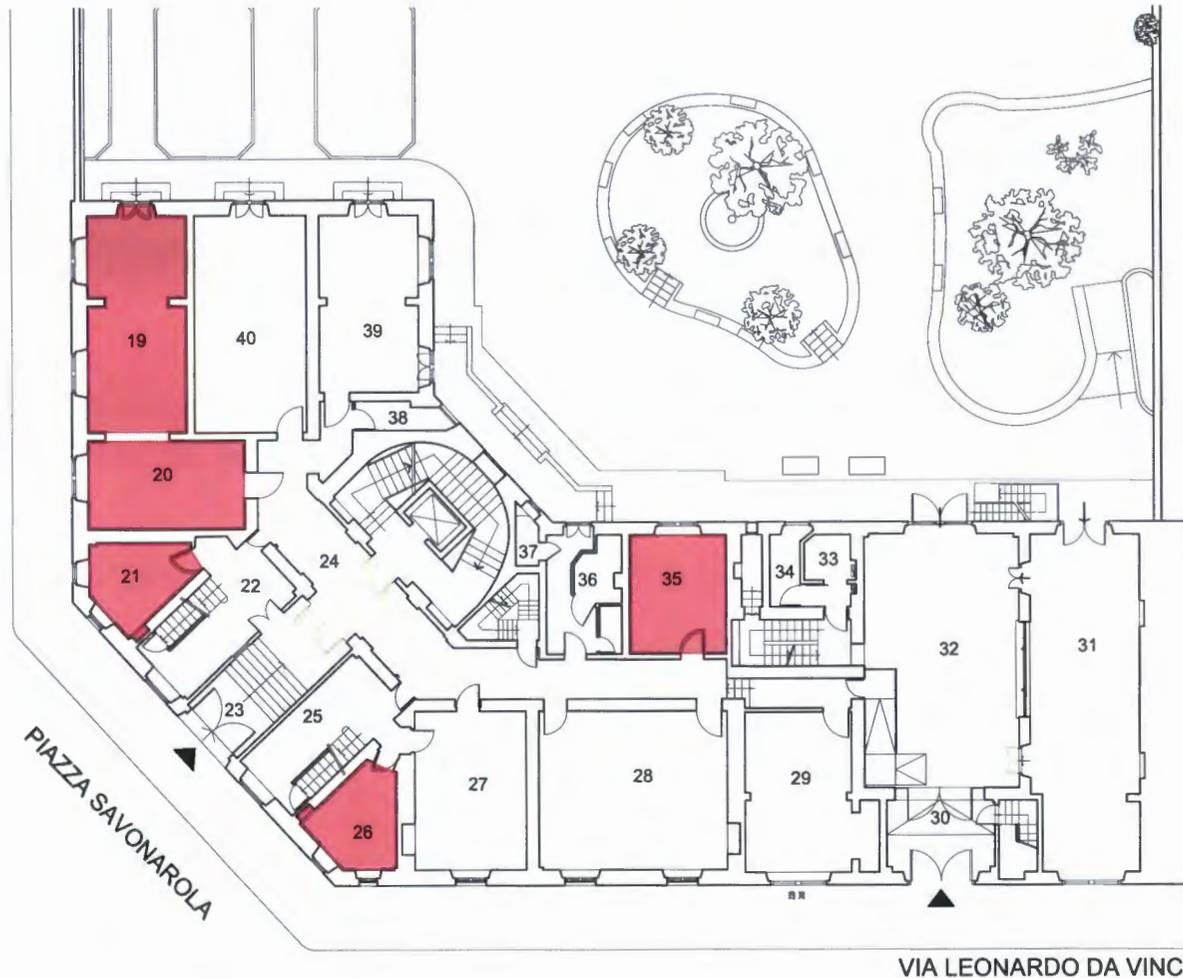

Gruppo di lavoro:

Bardotti Lorenzo, Bisconti Ulderico, Di Giorgi Sabina,
Germani Gian Lorenzo, Iacoviello Inge,
Pacciani Isabella, Vignoli Francesca

Coord. Gruppo di lavoro
arch. Daniele Donatini

Legenda

 Dip. Lettere e Filosofia

116.00 -"P.za SAVONAROLA"

Piazza Savonarola, n. 1 - Firenze

P. TERRA
Scala 1:200

Censimento delle risorse patrimoniali immobiliari attualmente a disposizione dei nuovi Dipartimenti Universitari

**Censimento delle risorse
patrimoniali immobiliari
attualmente a disposizione
dei nuovi Dipartimenti Universitari**


Gruppo di lavoro:

Bardotti Lorenzo, Bisconti Ulderico, Di Giorgi Sabina,
Germani Gian Lorenzo, Iacoviello Inge,
Pacciani Isabella, Vignoli Francesca

Coord. Gruppo di lavoro
arch. Daniele Donatini

Legenda

 Dip. Lettere e Filosofia

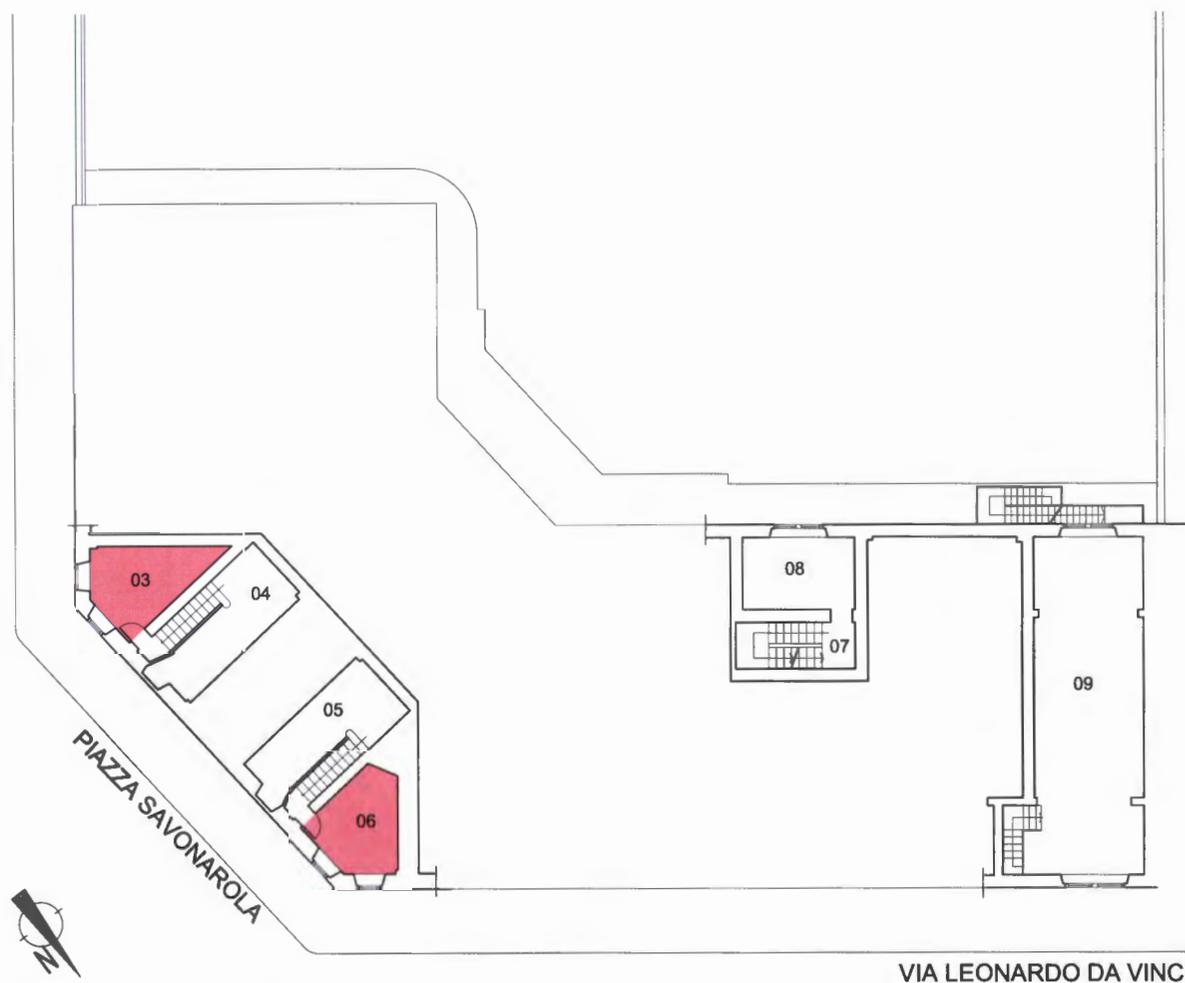

116.00 -"P.za SAVONAROLA"

Piazza Savonarola, n. 1 - Firenze

P. AMMEZZATO SU TERRA

Scala 1:200

Censimento delle risorse patrimoniali immobiliari attualmente a disposizione dei nuovi Dipartimenti Universitari

Censimento delle risorse
patrimoniali immobiliari
attualmente a disposizione
dei nuovi Dipartimenti Universitari


Gruppo di lavoro:

Bardotti Lorenzo, Bisconti Ulderico, Di Giorgi Sabina,
Germani Gian Lorenzo, Iacoviello Inge,
Pacciani Isabella, Vignoli Francesca

Coord. Gruppo di lavoro
arch. Daniele Donatini

Legenda

 Dip. Lettere e Filosofia

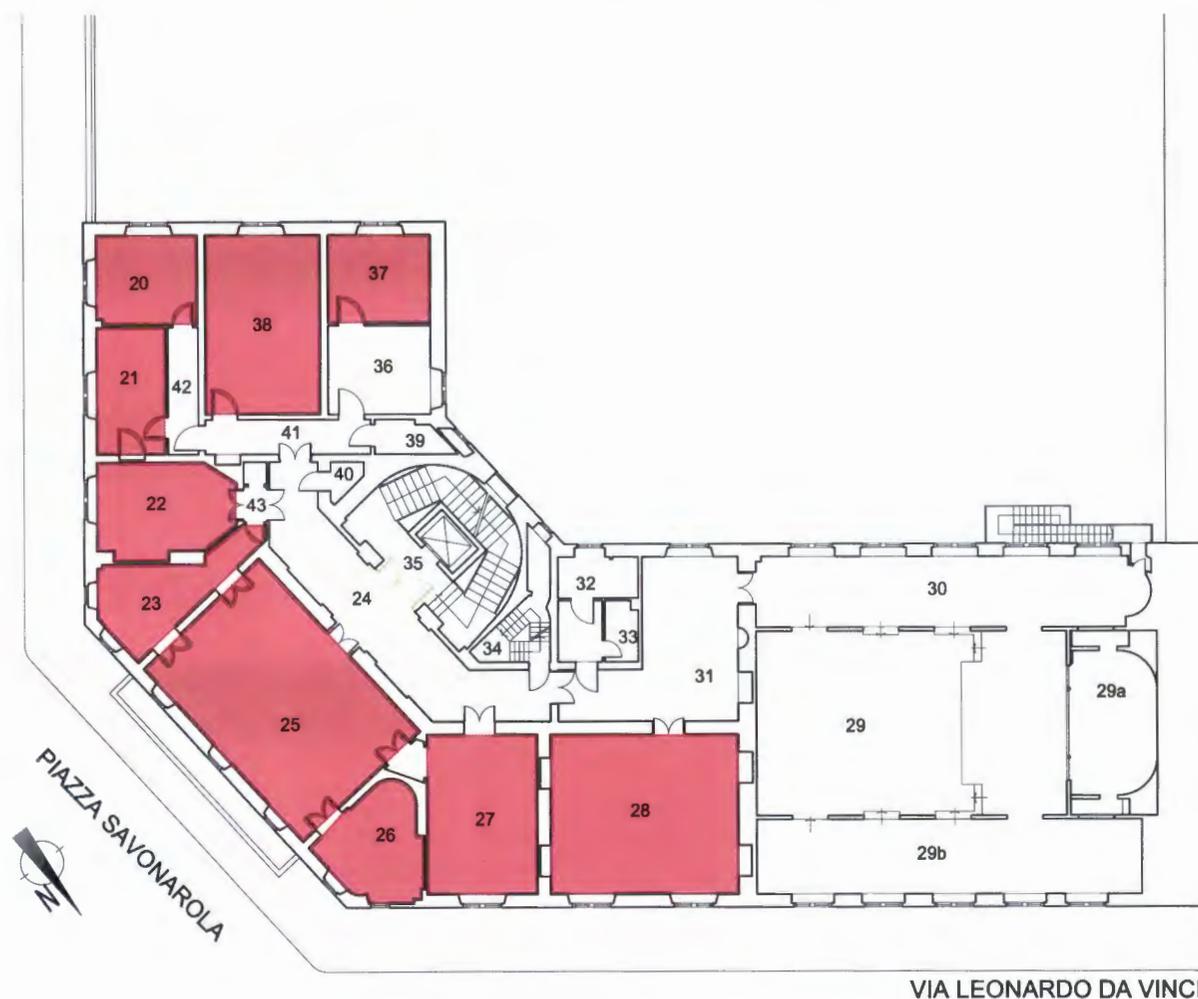

116.00 -"P.za SAVONAROLA"

Piazza Savonarola, n. 1 - Firenze

P.PRIMO
Scala 1:200



Censimento delle risorse patrimoniali immobiliari attualmente a disposizione dei nuovi Dipartimenti Universitari

Censimento delle risorse
patrimoniali immobiliari
attualmente a disposizione
dei nuovi Dipartimenti Universitari


Gruppo di lavoro:

Bardotti Lorenzo, Bisconti Ulderico, Di Giorgi Sabina,
Germani Gian Lorenzo, Iacoviello Inge,
Pacciani Isabella, Vignoli Francesca

Coord. Gruppo di lavoro
arch. Daniele Donatini

Legenda

 Dip. Lettere e Filosofia

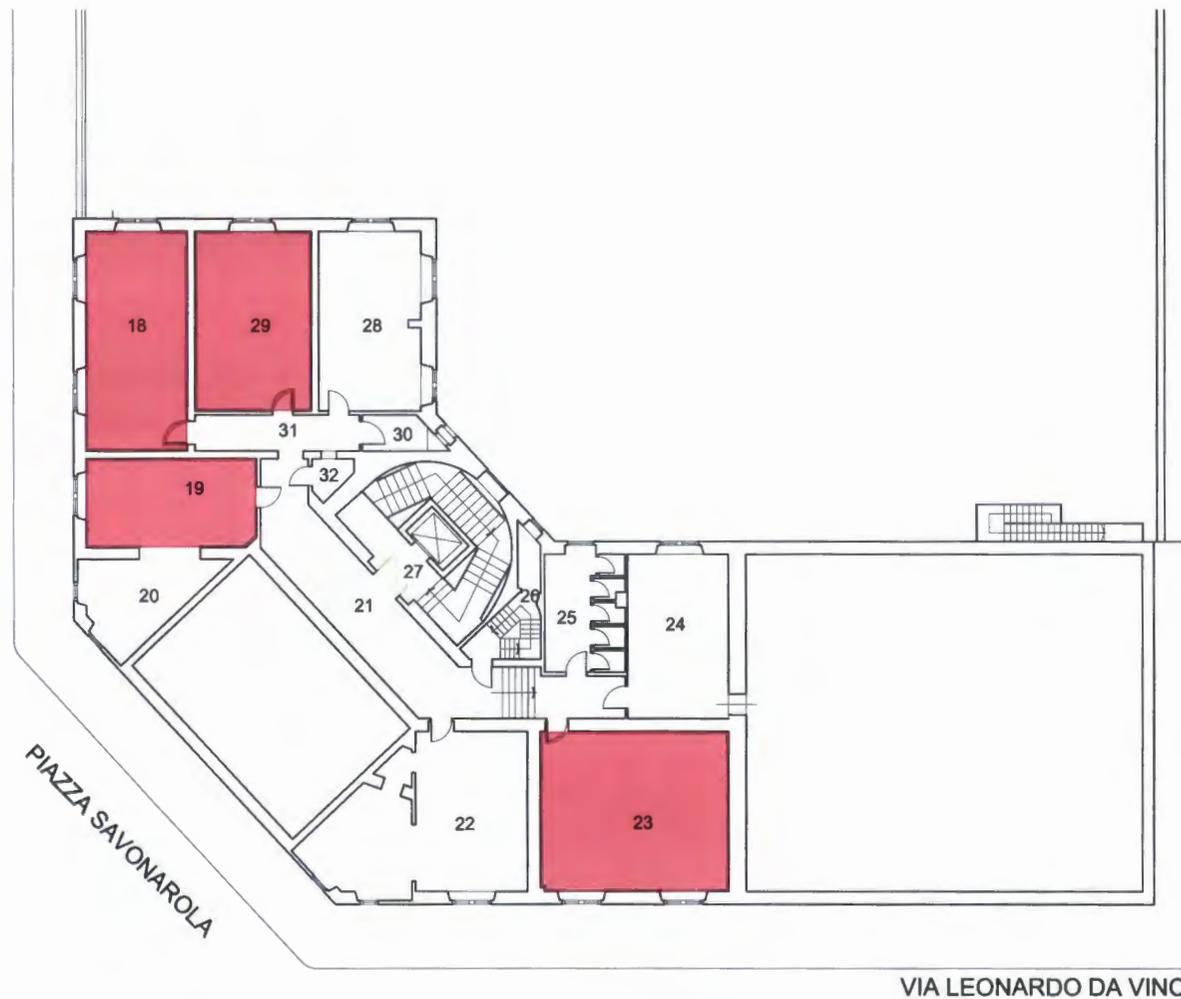

116.00 -"P.za SAVONAROLA"

Piazza Savonarola, n. 1 - Firenze

P. SECONDO
Scala 1:200