



PROGETTI DI ANDAMIO-BLOCCO 3

- LEGENDA:**
- Ponteggio multidirezionale
 - Ponteggio tubi e giunti
 - Cs.d.C. Castello di carico
 - MO Montacarichi
 - Parapetto di copertura

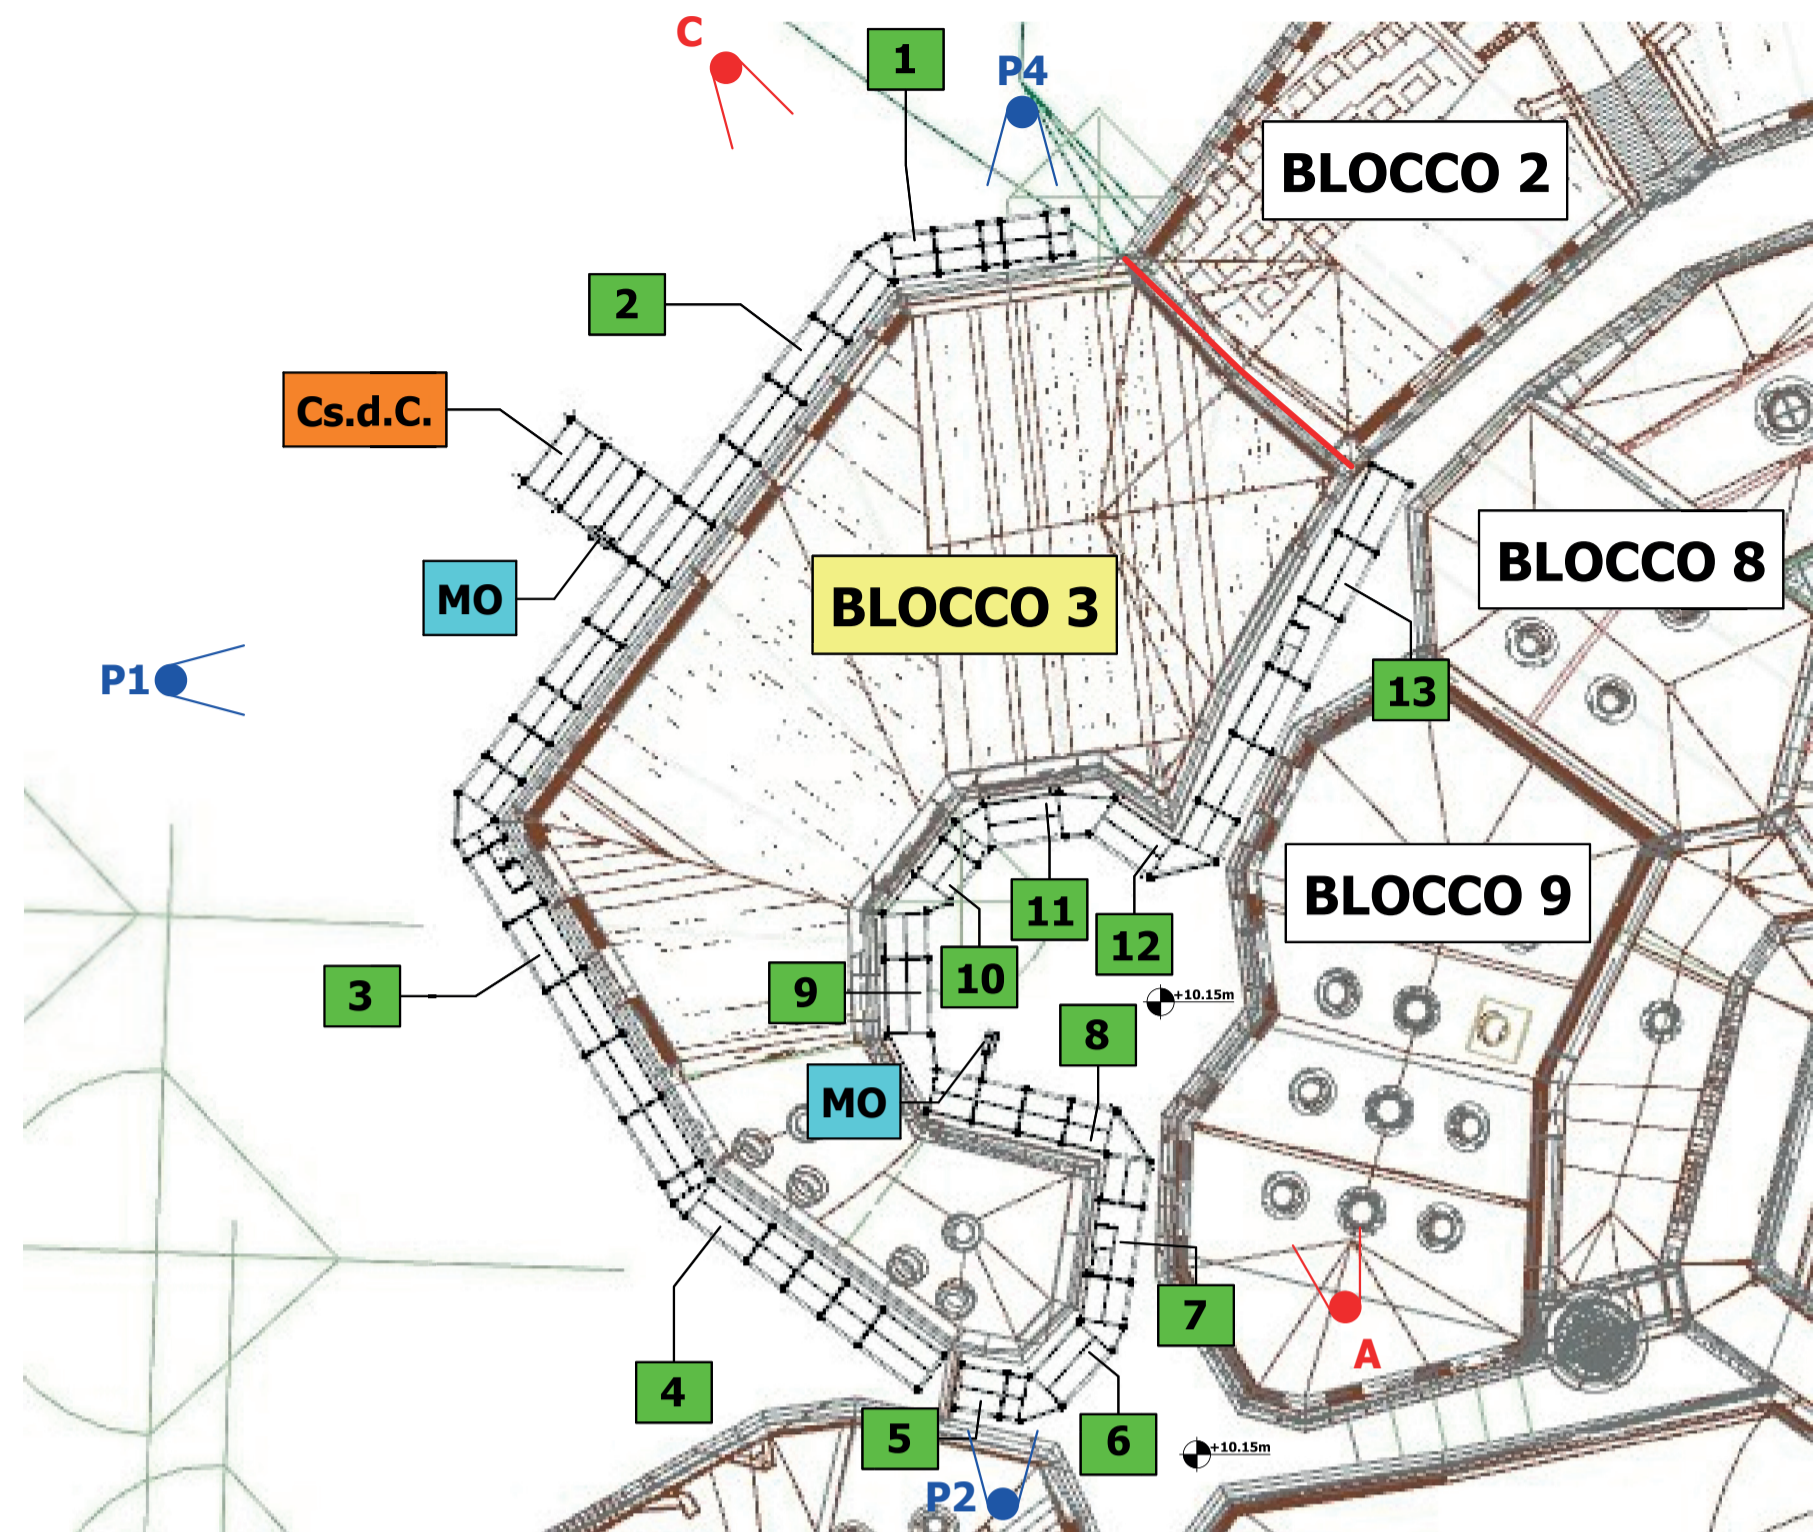


VISTA 3D


Vista A

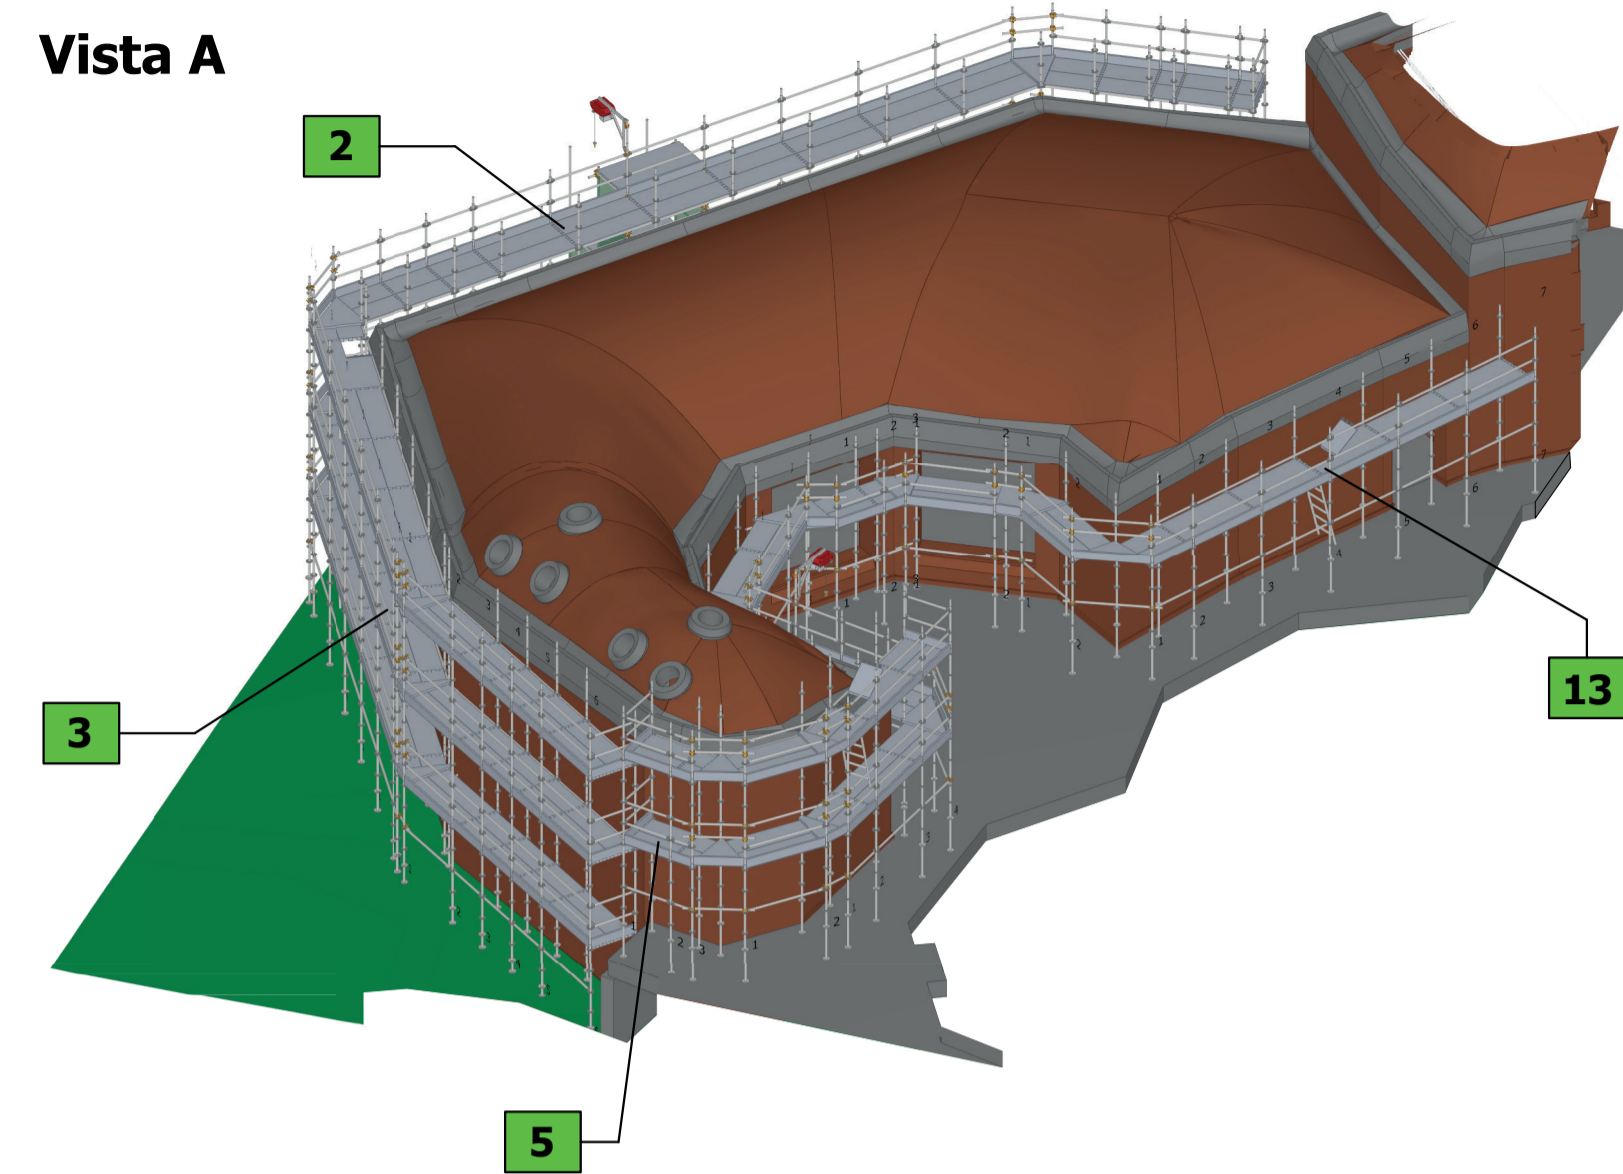


Vista B

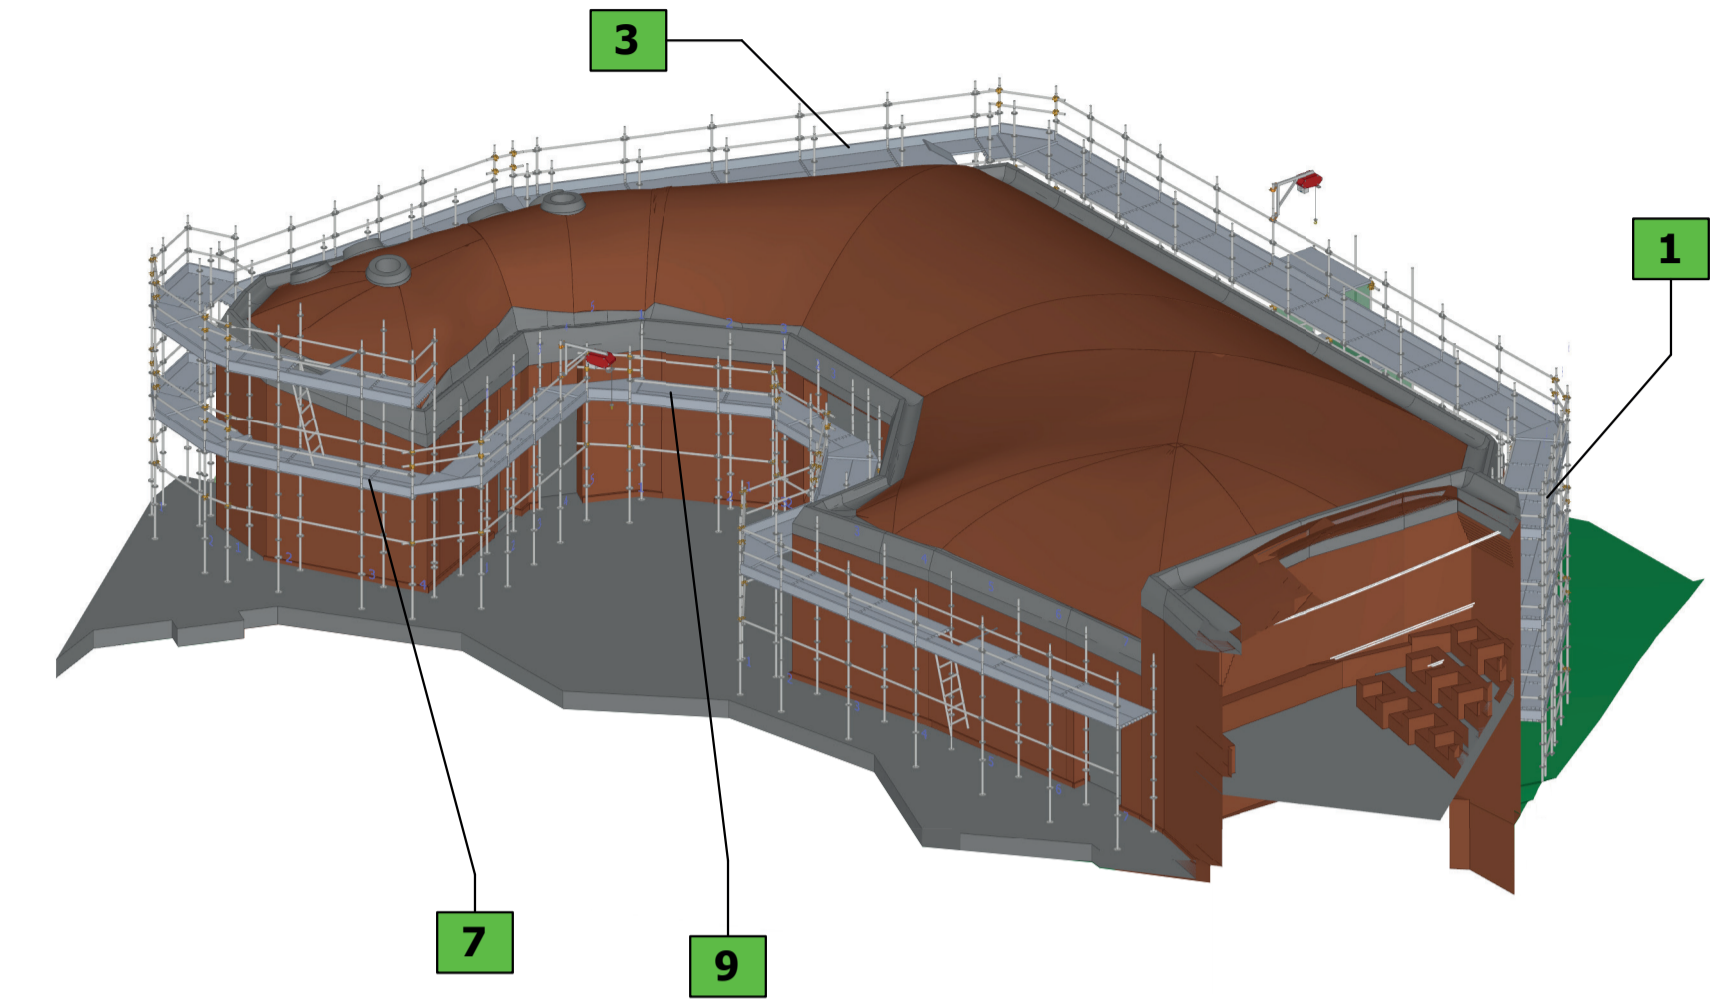


Vista C

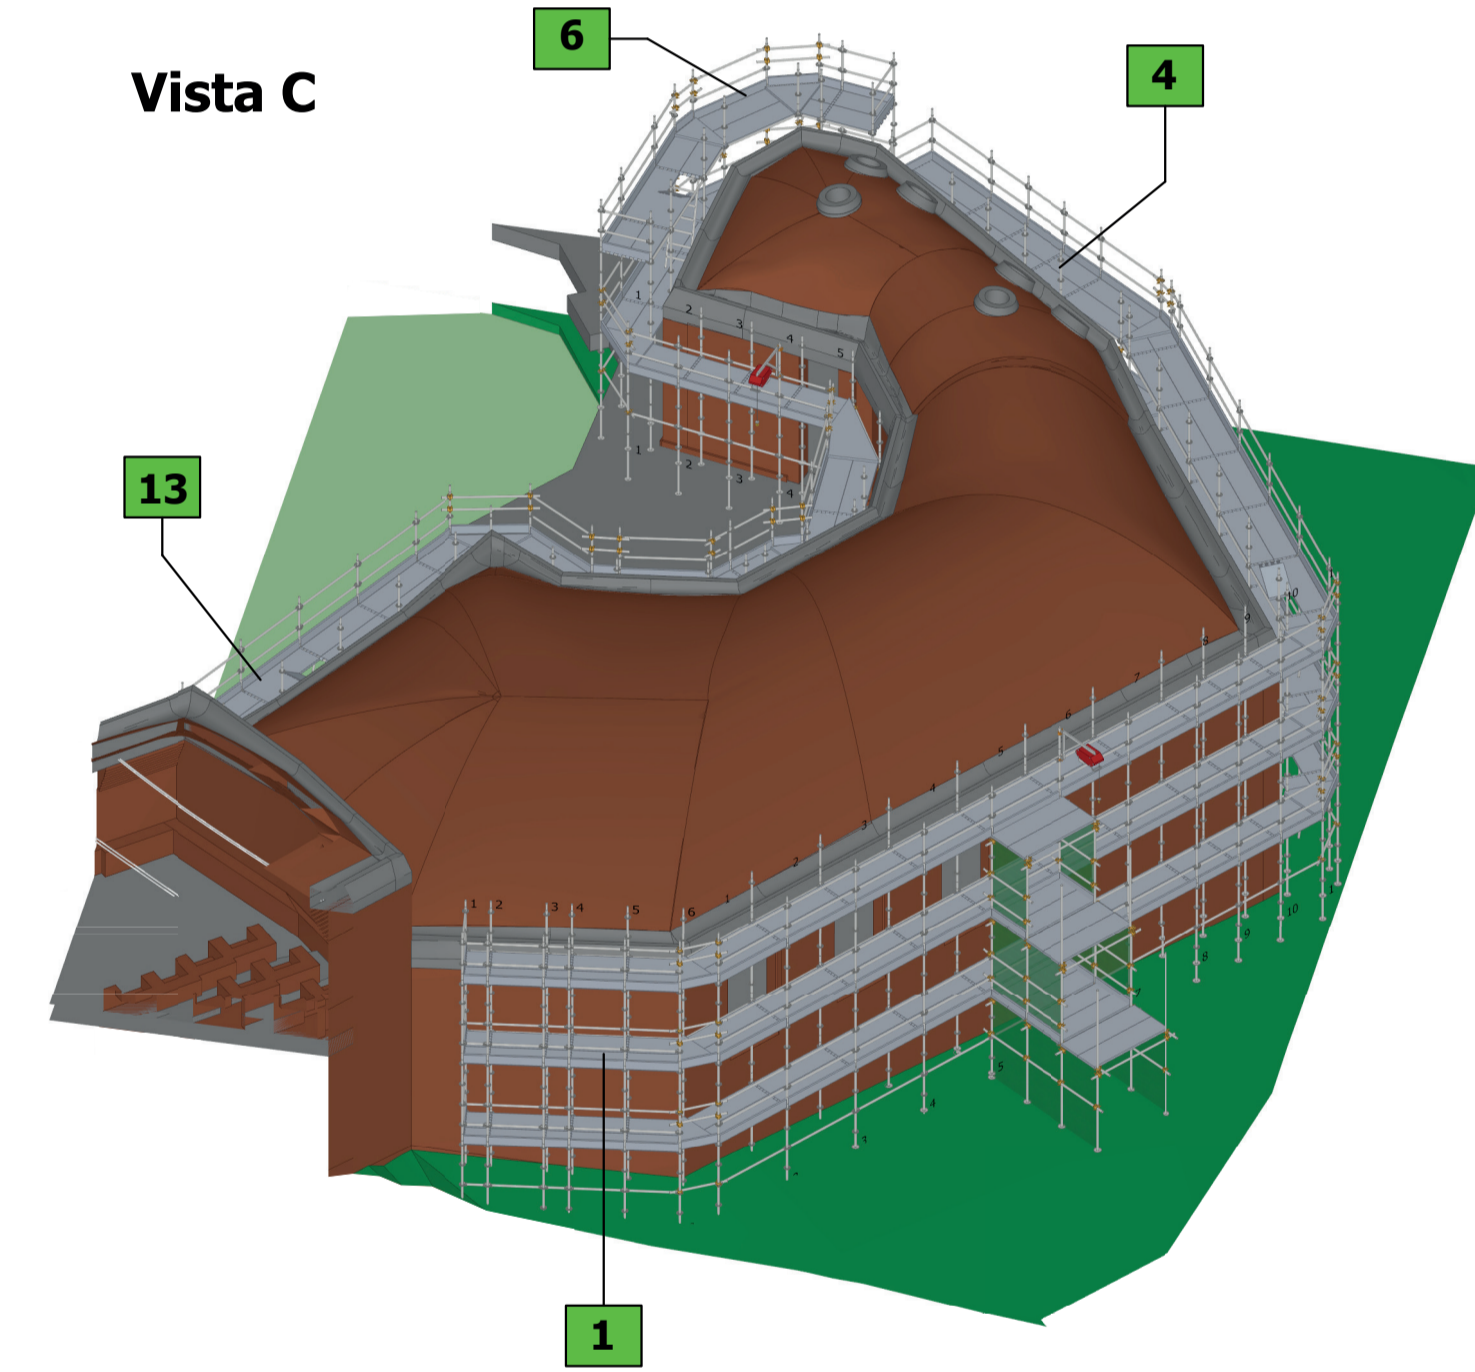


ALZADO SUR-ESTE

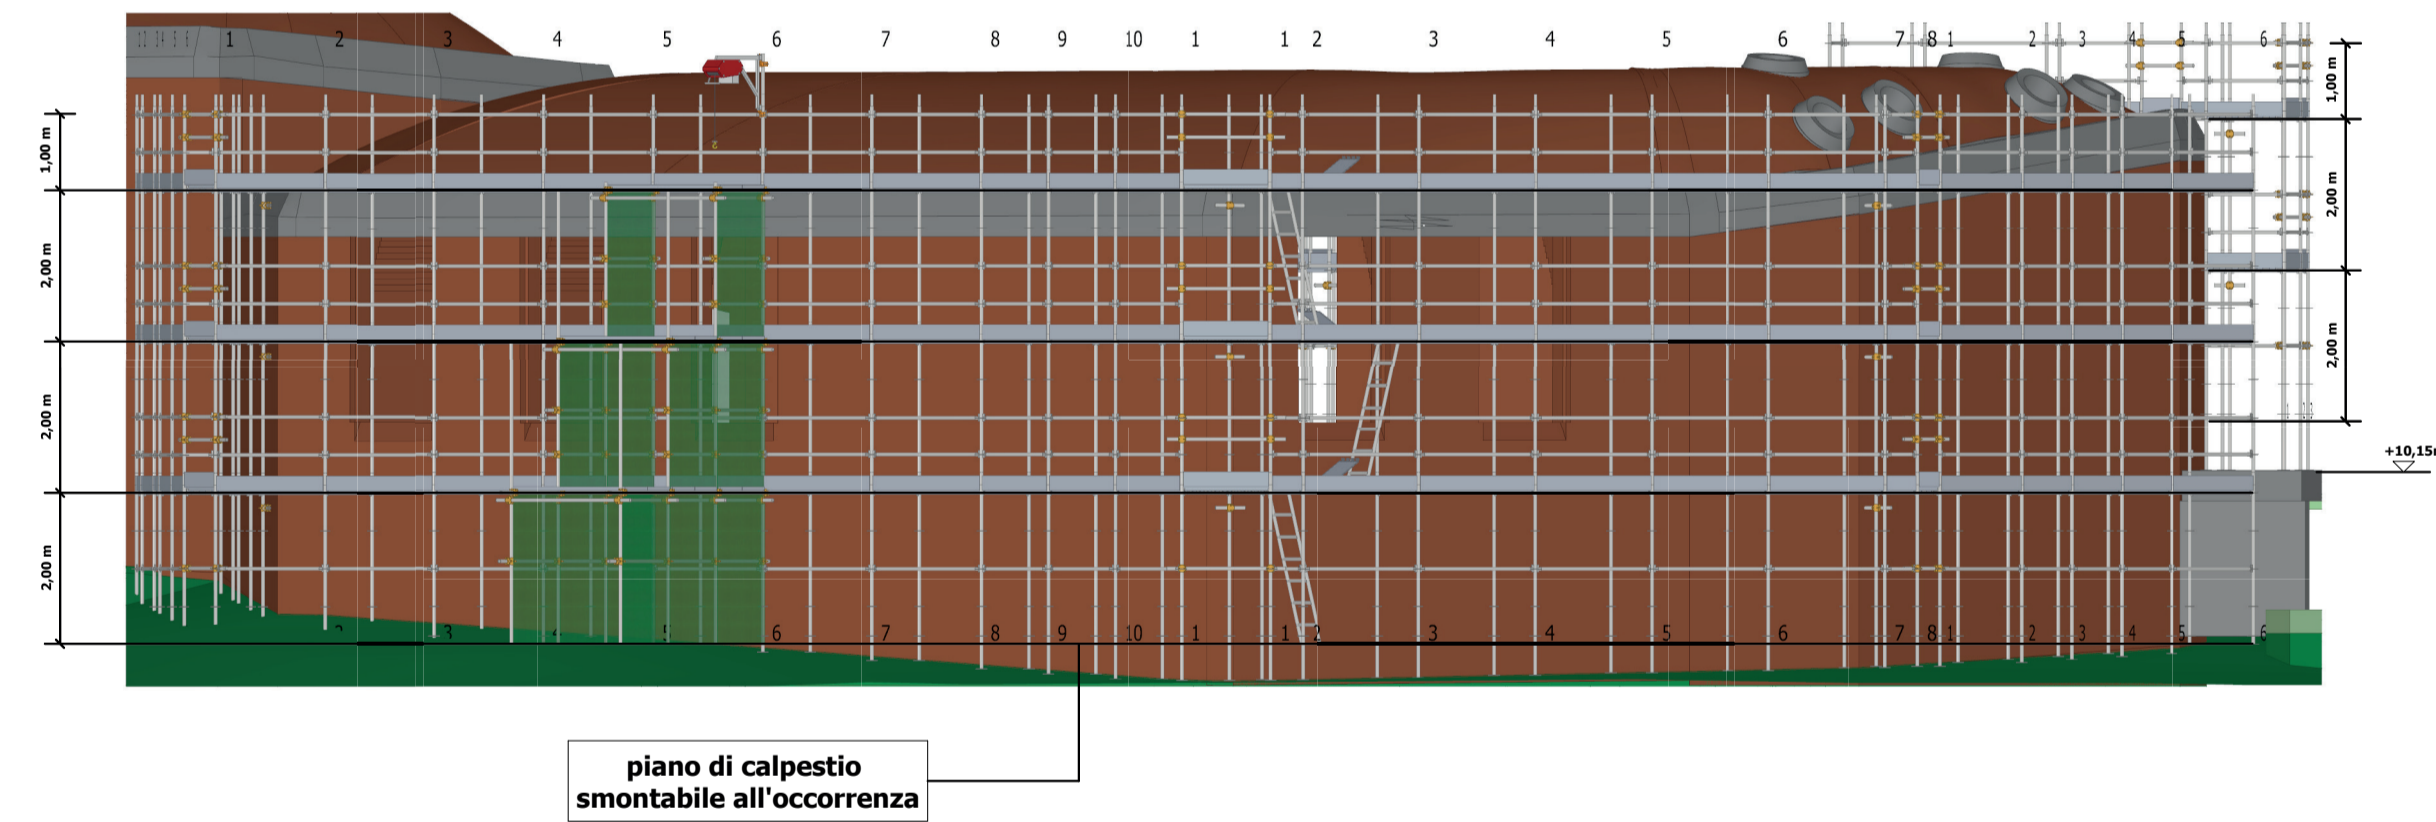


ALZADO SUR-OESTE

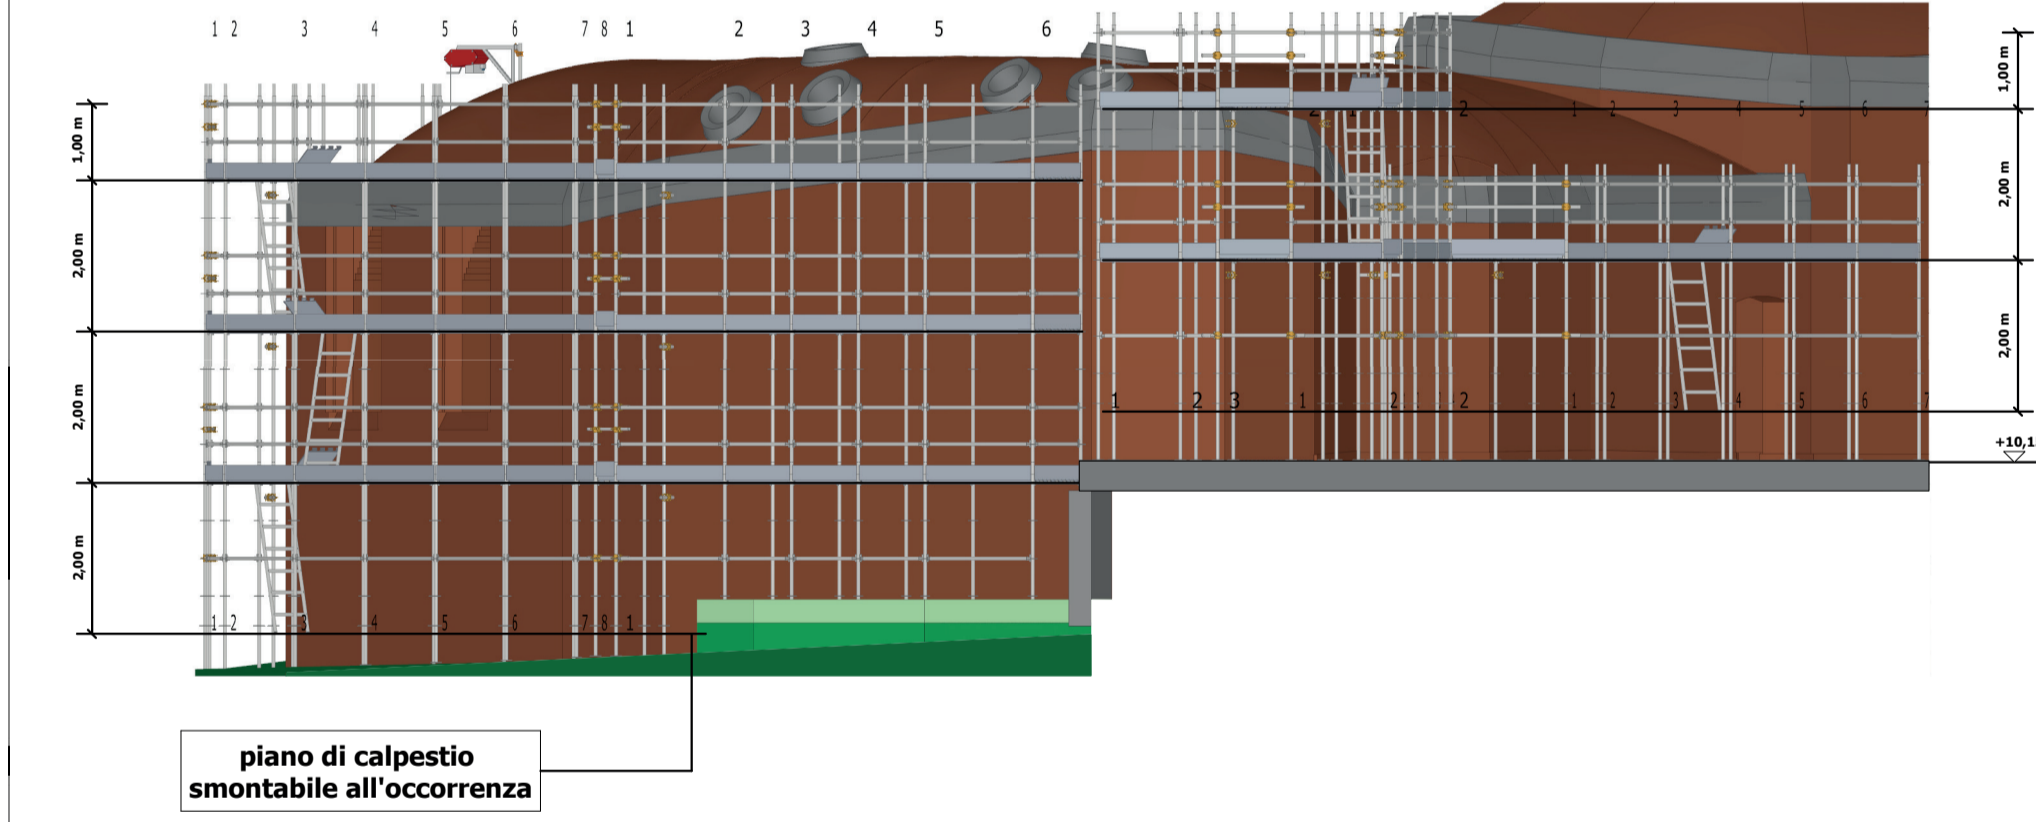

ALZADO NORTE-OESTE

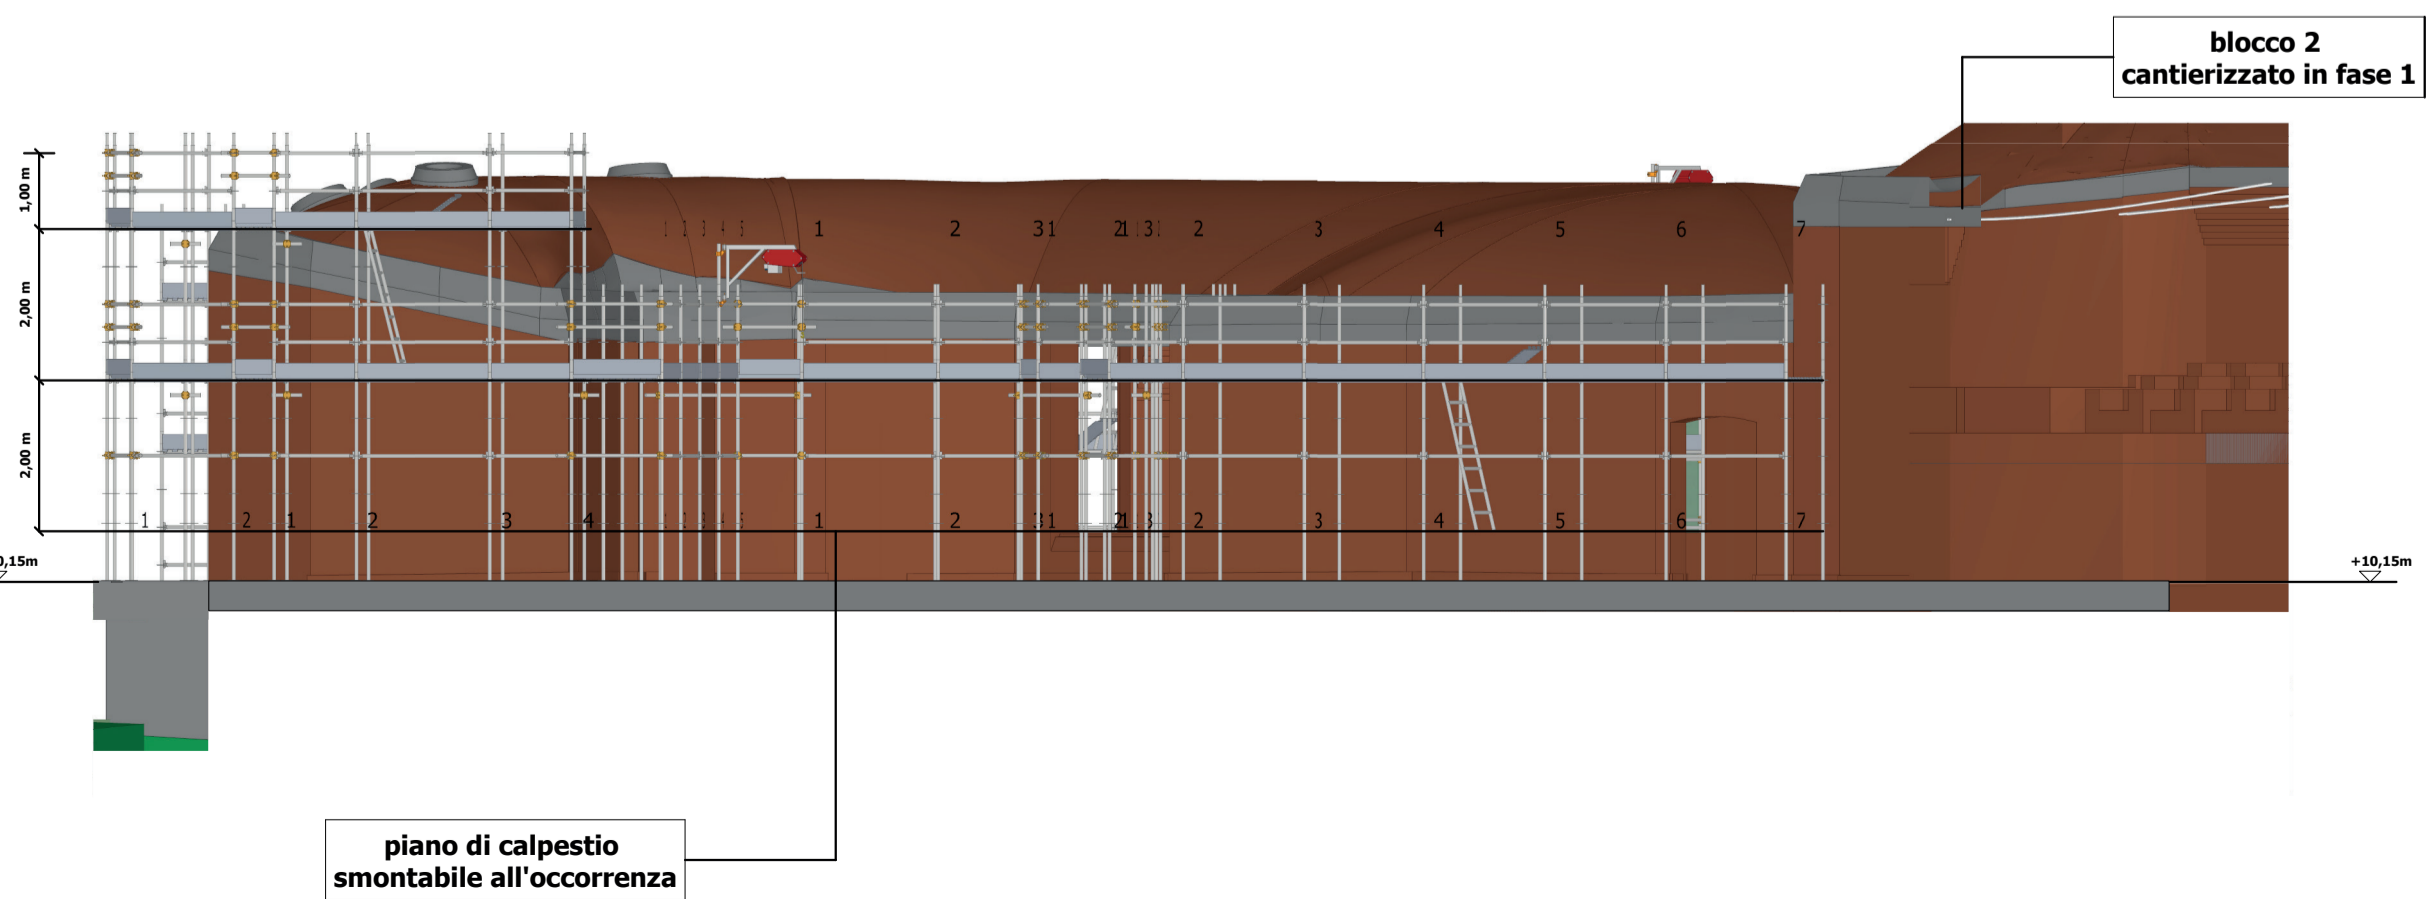

ALZADO NORTE-ESTE

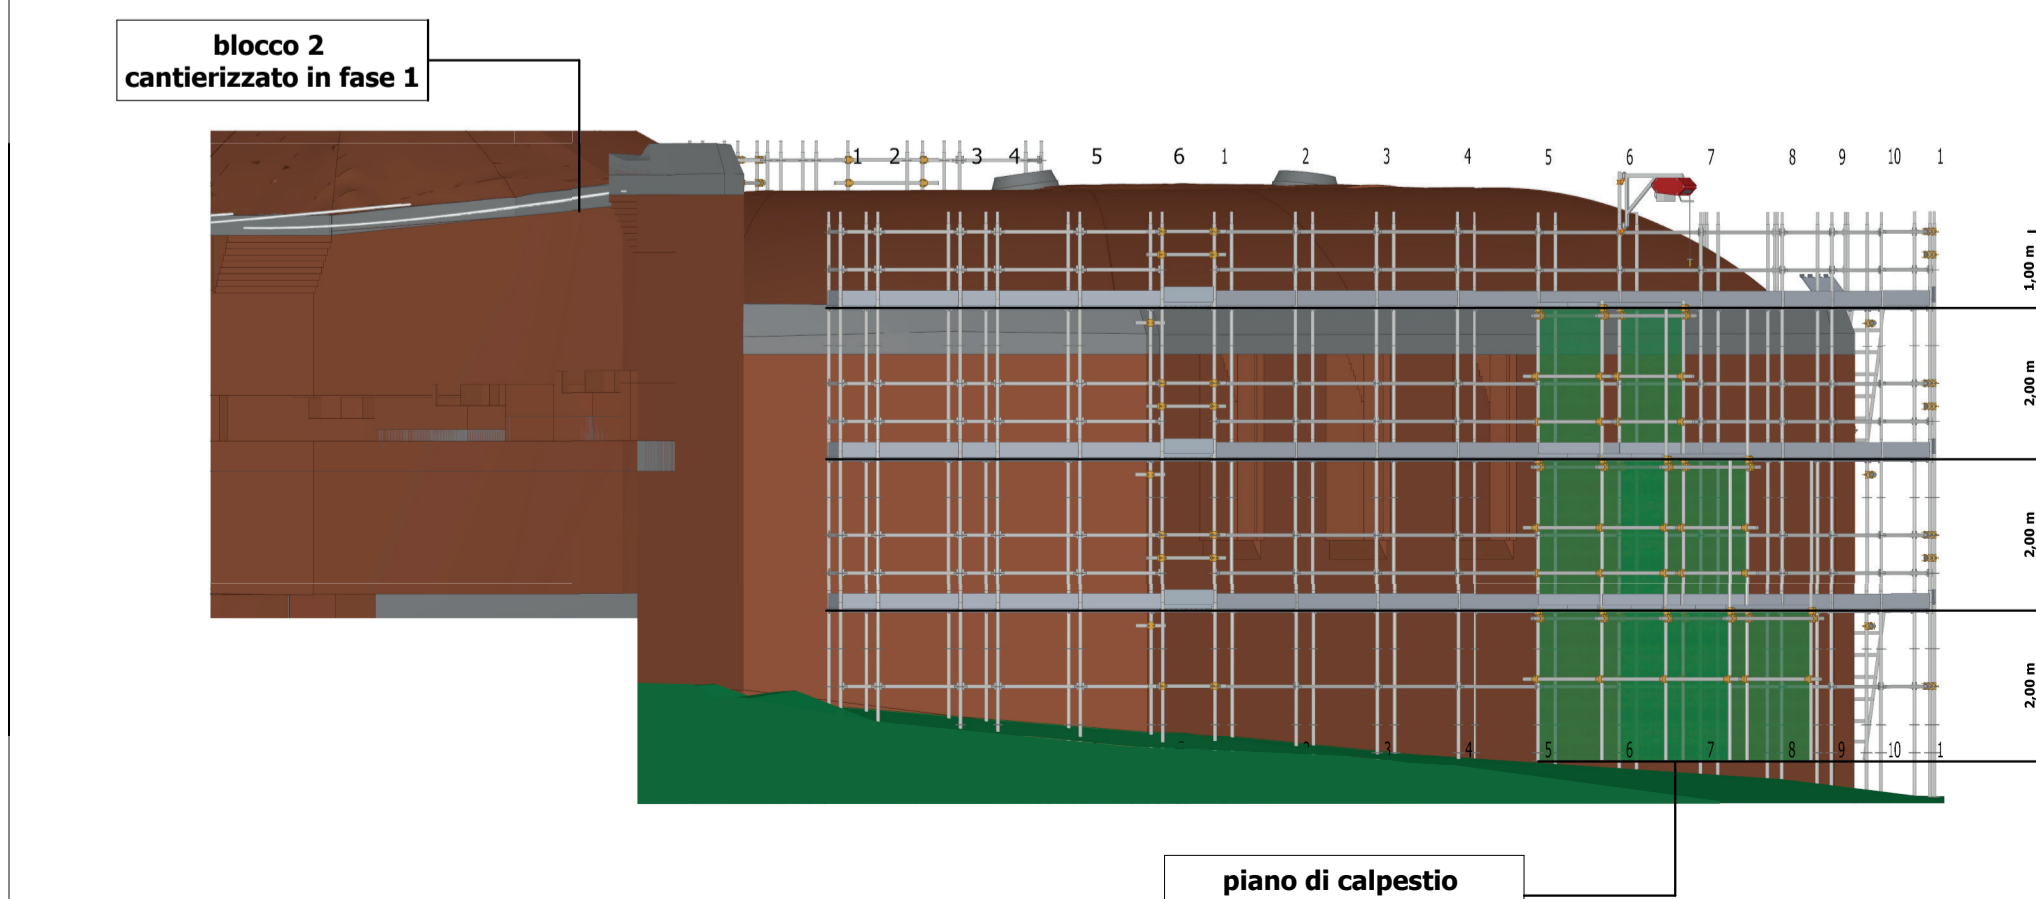

Quantity Take Off:

| Descrizione | Quantità | Unità | Valore |
|-------------|----------|-------|--------|
| ... | ... | ... | ... |

¡Que no baje el telón!
 Proyecto de Cooperación Internacional
 Director de la Componente B: Prof. Saverio Mecca

Técnicas e instrumentos para la gestión de obras de restauración y consolidación
 Responsable científica: Prof. Saverio Mecca
 Colaboradores: Letizia Dipasquale, Vito Getuli

CODIGO INFORME:
 PR-PLQ-05-B3-04-A-01
DESCRIPCIÓN INFORME
PROYECTOS DE ANDAMIO-BLOQUE 3


escala : 1:100
 Tamaño: A1

UNIVERSITA' DEGLI STUDI DI FIRENZE | DIDA | ISA | MINISTERO della Cultura | AGENZIA ITALIANA PER LA COOPERAZIONE ALLO SVILUPPO


PONTEGGIO 1

Scala 1:100

PROSPETTO FRONTALE PROSPETTO LATERALE

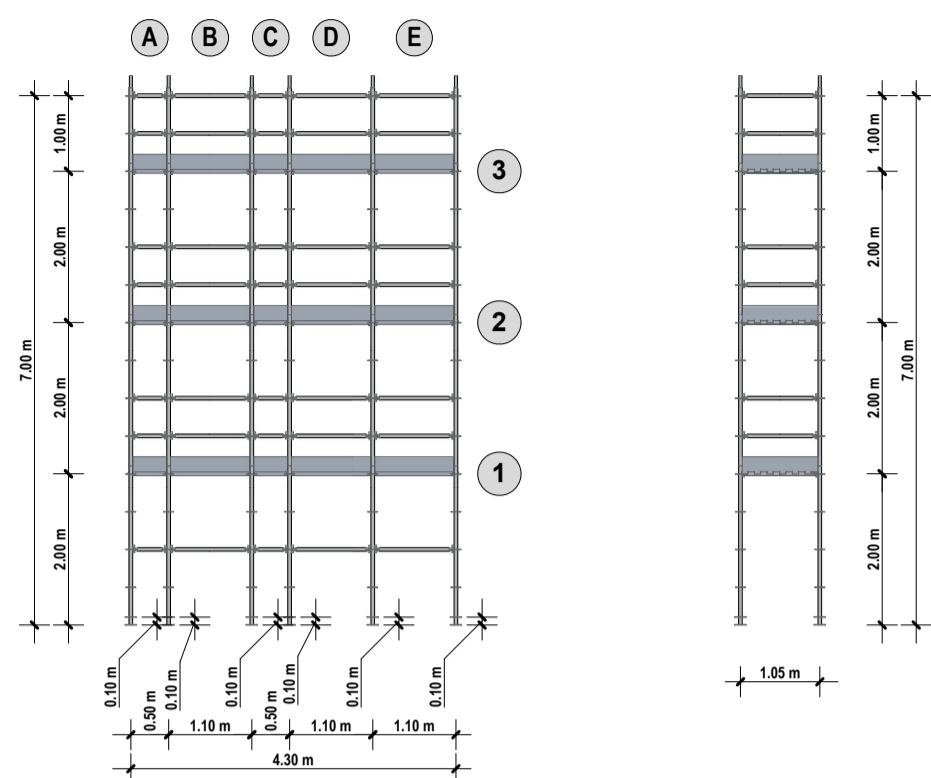

PLANIMETRIA

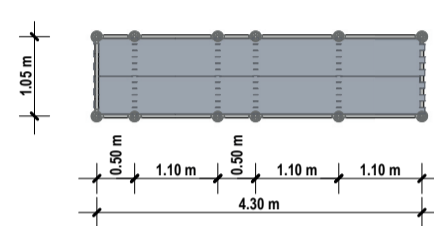


PONTEGGIO 2


Scala 1:100

PROSPETTO FRONTALE

PROSPETTO LATERALE

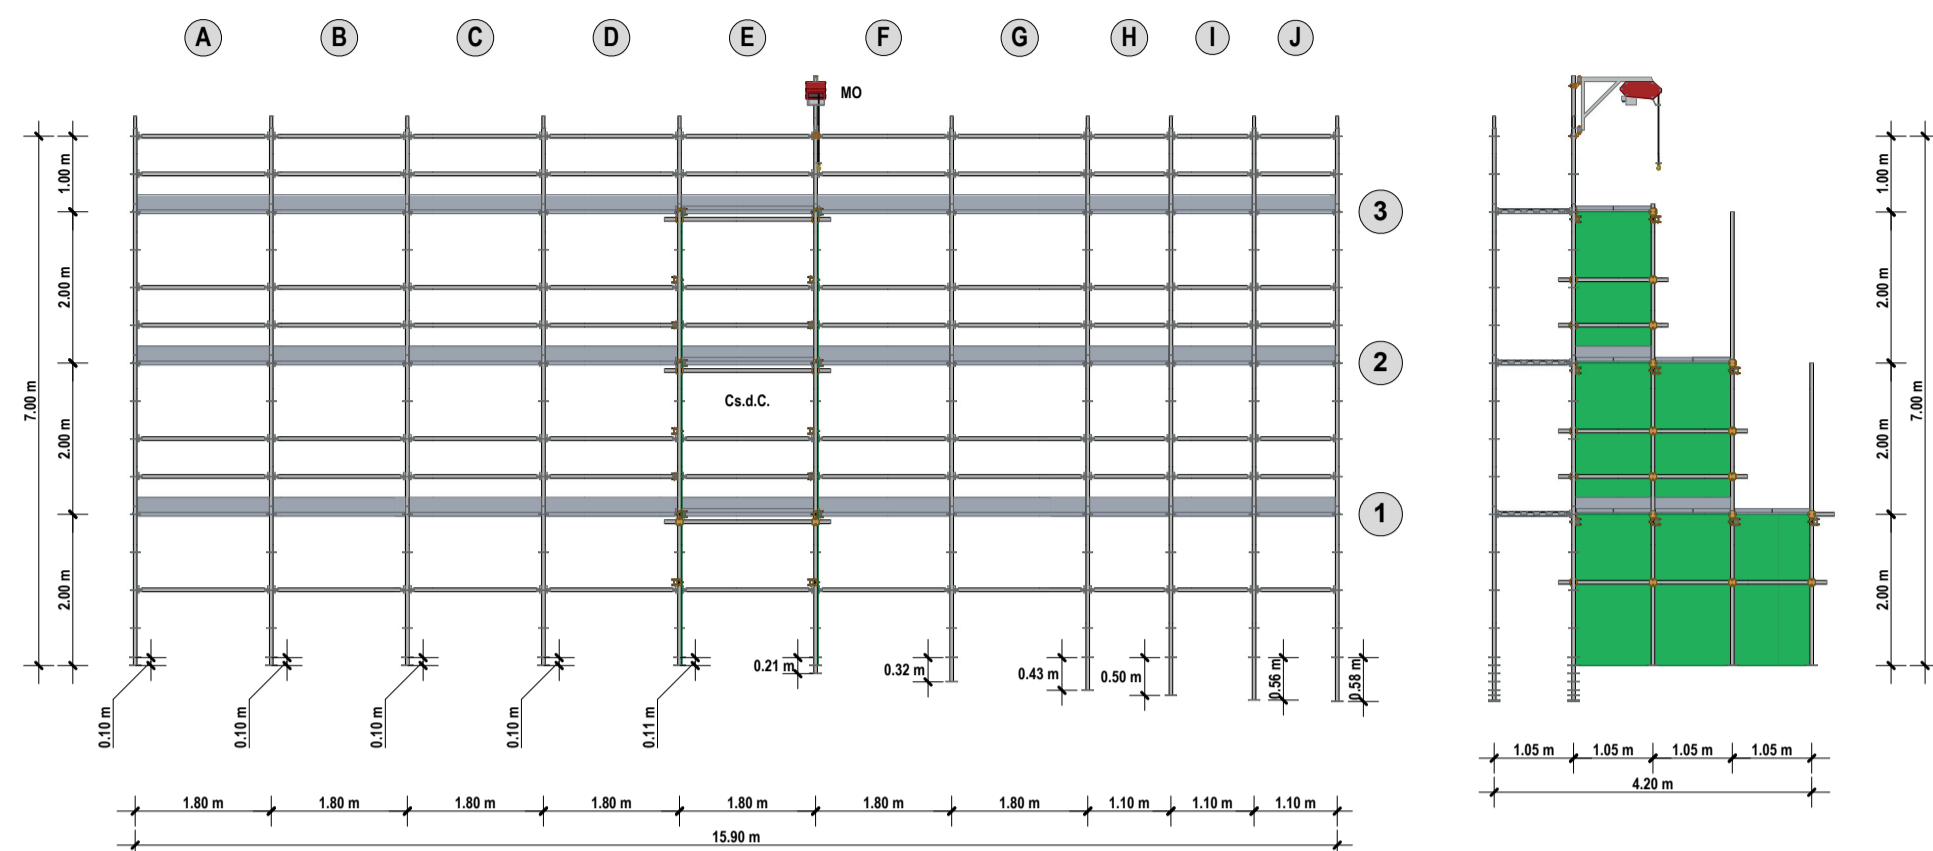

PLANIMETRIA

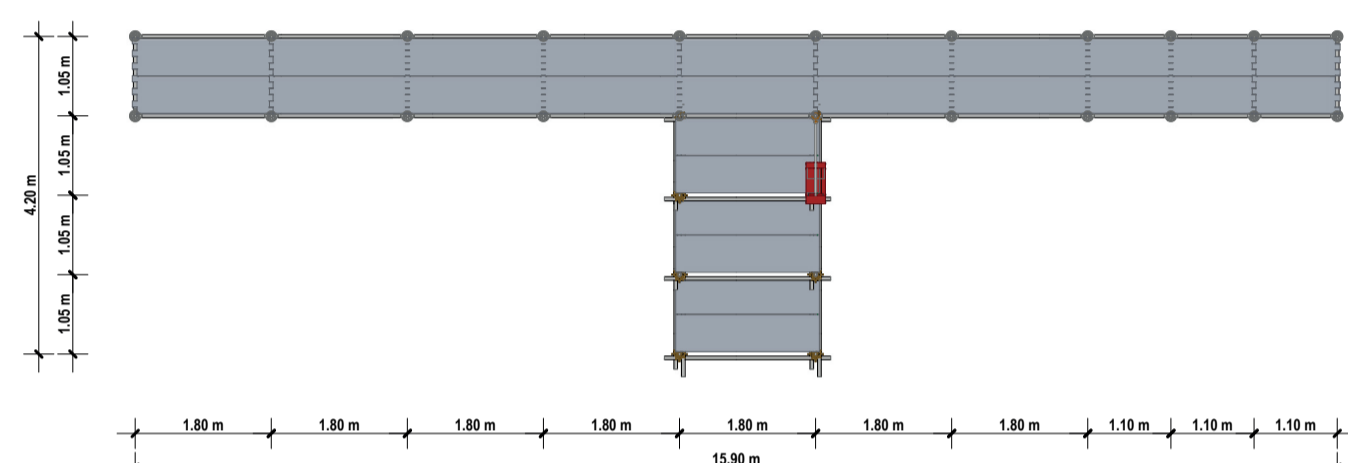


PONTEGGIO 3


Scala 1:100

PROSPETTO FRONTALE

PROSPETTO LATERALE

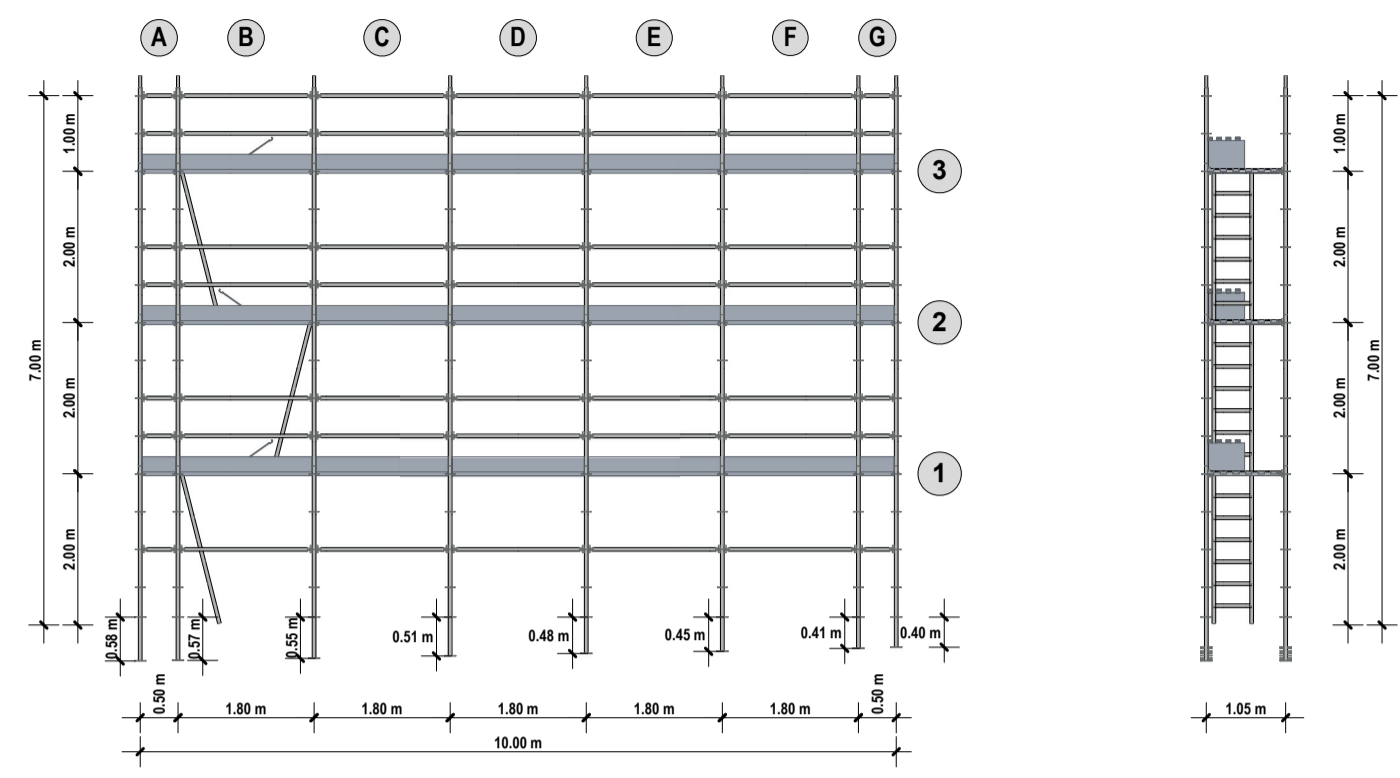

PLANIMETRIA

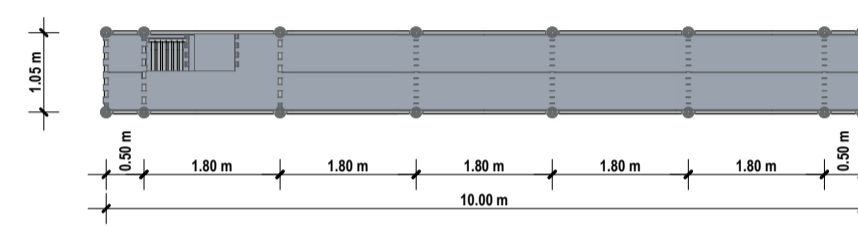


PONTEGGIO 4


Scala 1:100

PROSPETTO FRONTALE

PROSPETTO LATERALE

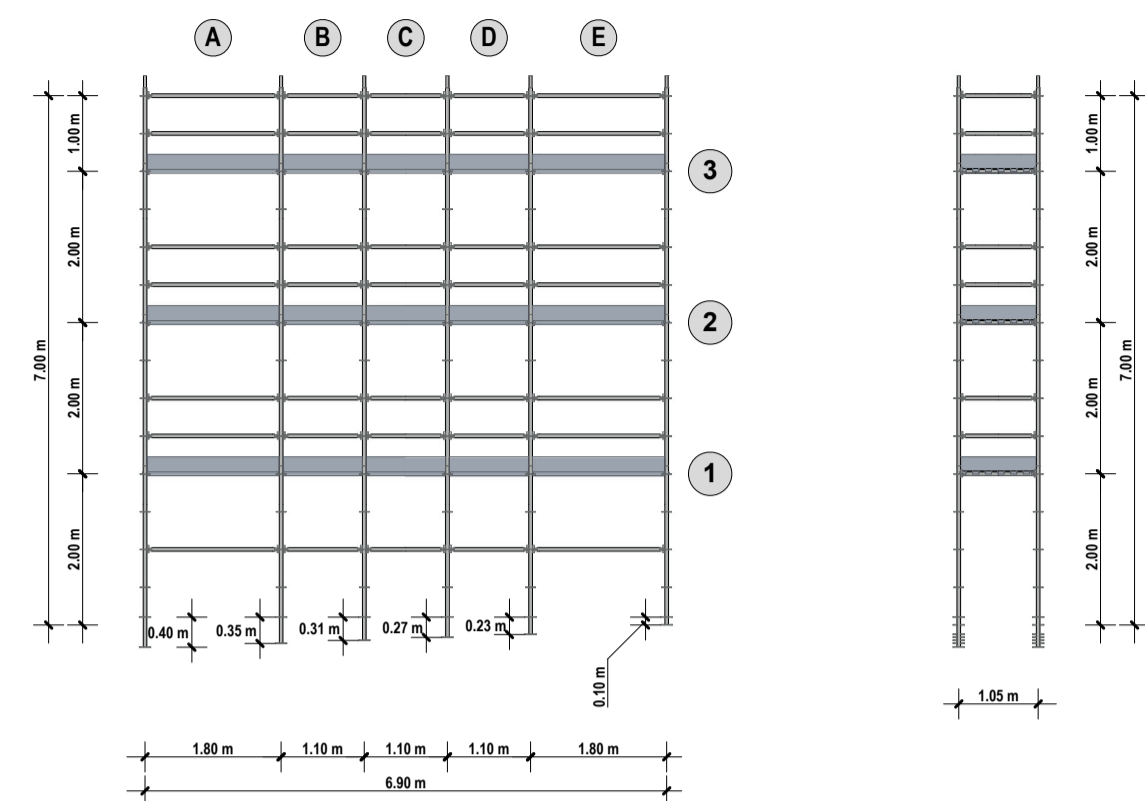


PLANIMETRIA

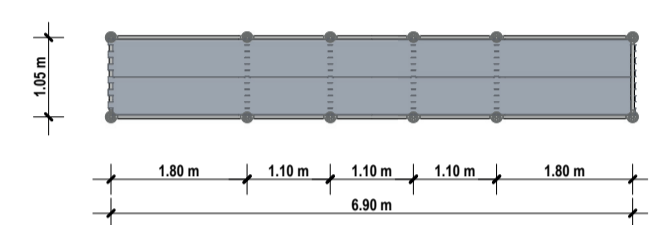


PONTEGGIO 5

Scala 1:100

PROSPETTO FRONTALE PROSPETTO LATERALE

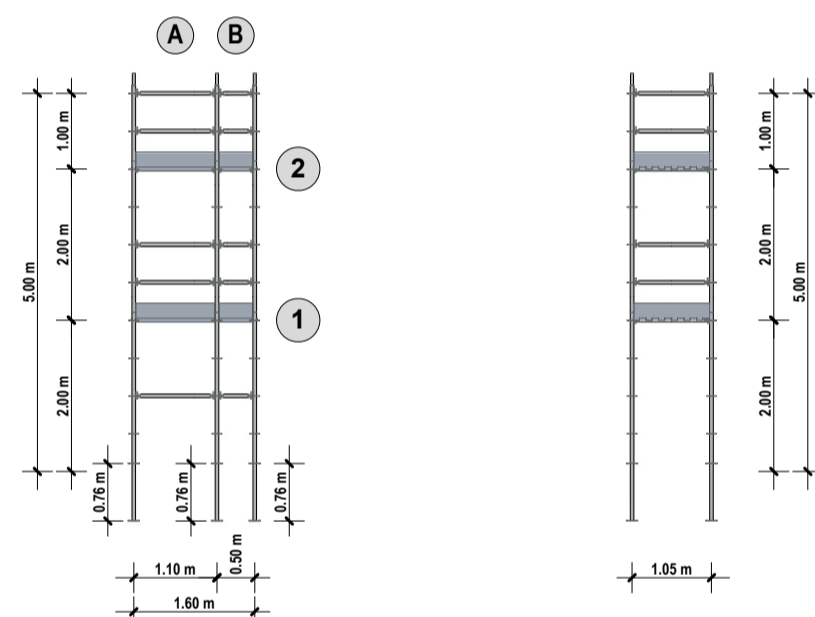


PLANIMETRIA

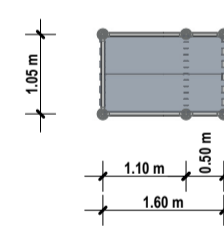


PONTEGGIO 6

Scala 1:100

PROSPETTO FRONTALE PROSPETTO LATERALE

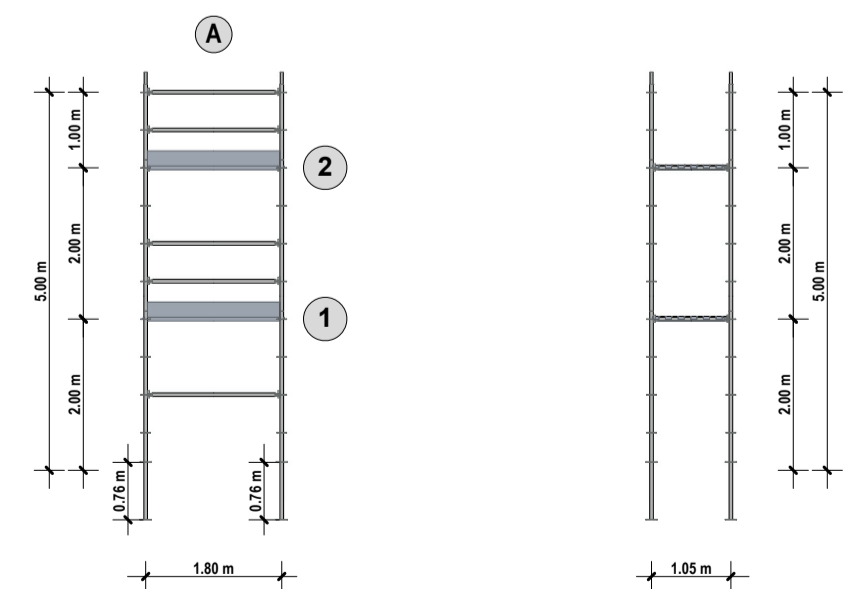


PLANIMETRIA

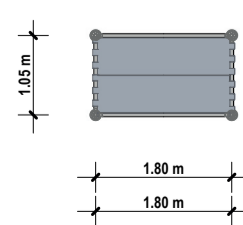


PONTEGGIO 7

Scala 1:100

PROSPETTO FRONTALE PROSPETTO LATERALE

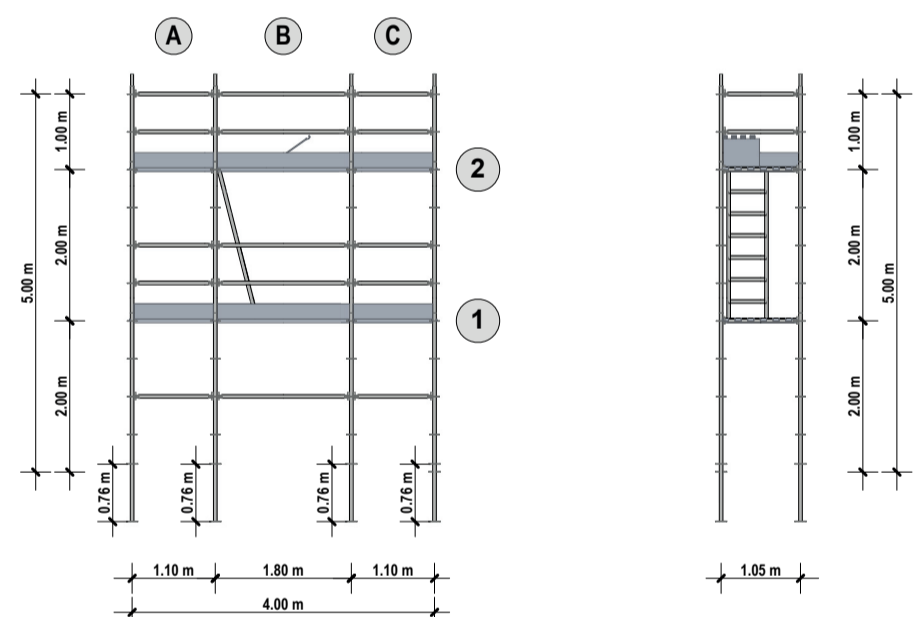


PLANIMETRIA

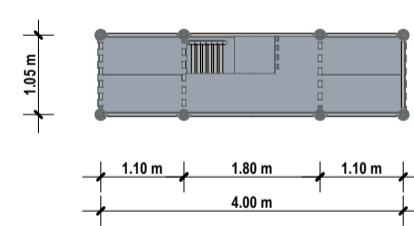


PONTEGGIO 9

Scala 1:100

PROSPETTO FRONTALE PROSPETTO LATERALE

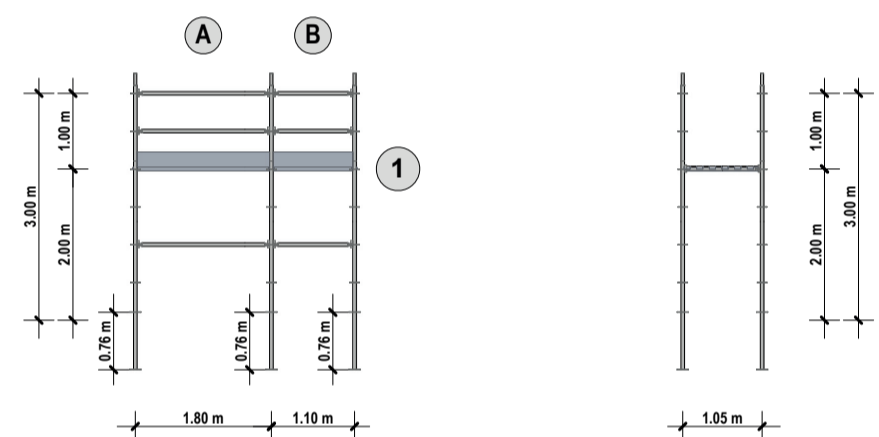


PLANIMETRIA

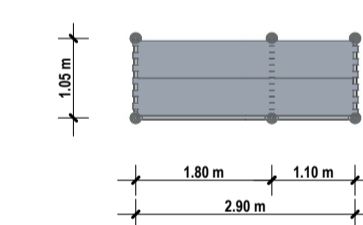


PONTEGGIO 11

Scala 1:100

PROSPETTO FRONTALE PROSPETTO LATERALE

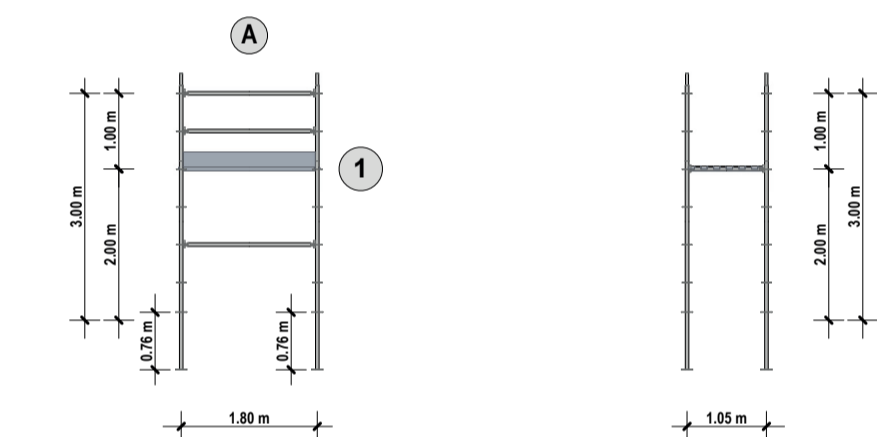


PLANIMETRIA

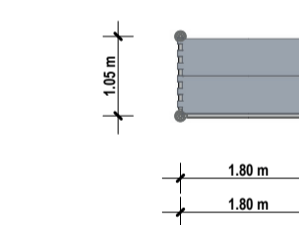


PONTEGGIO 13

Scala 1:100

PROSPETTO FRONTALE PROSPETTO LATERALE

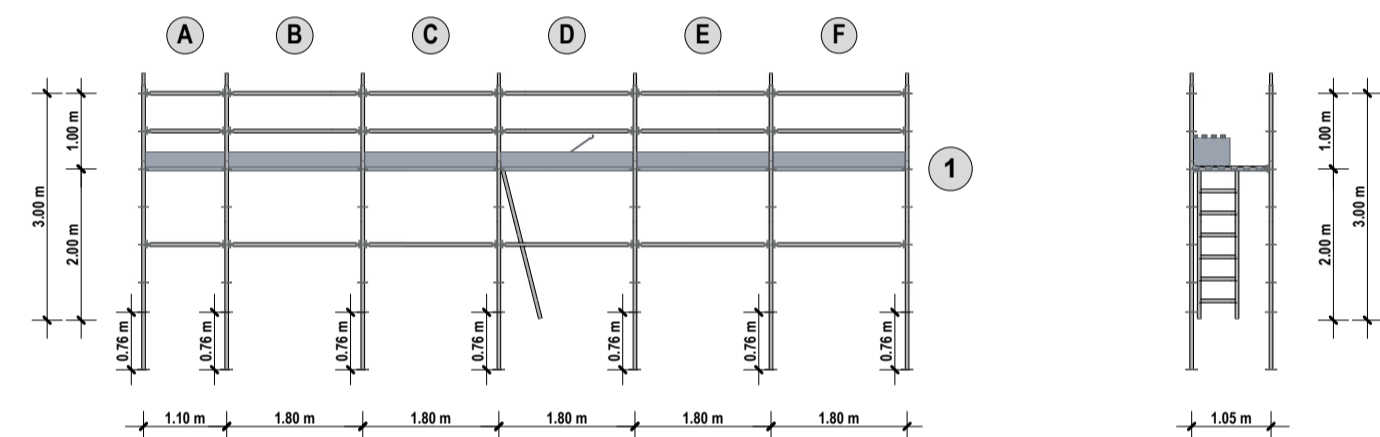


PLANIMETRIA

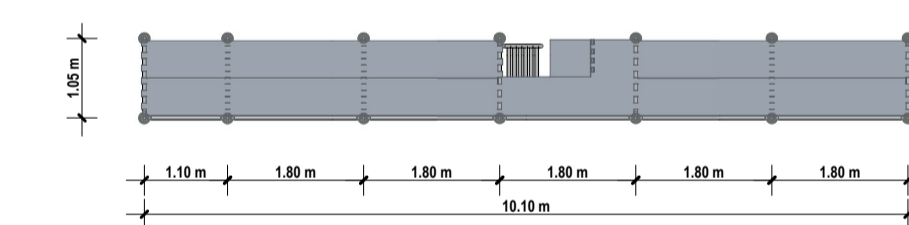


PONTEGGIO 8

Scala 1:100

PROSPETTO FRONTALE PROSPETTO LATERALE

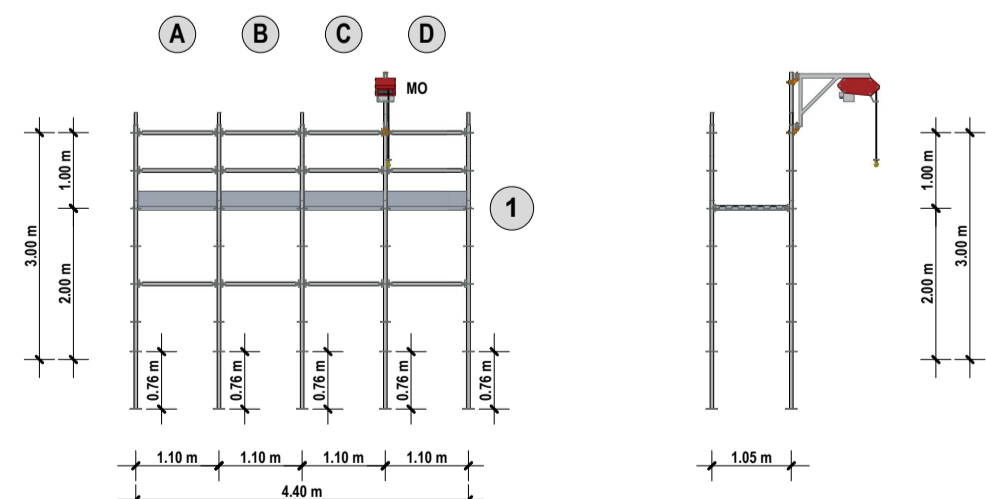


PLANIMETRIA

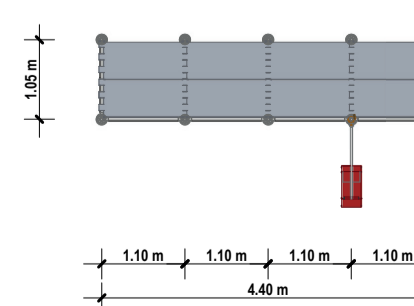


PONTEGGIO 10

Scala 1:100

PROSPETTO FRONTALE PROSPETTO LATERALE

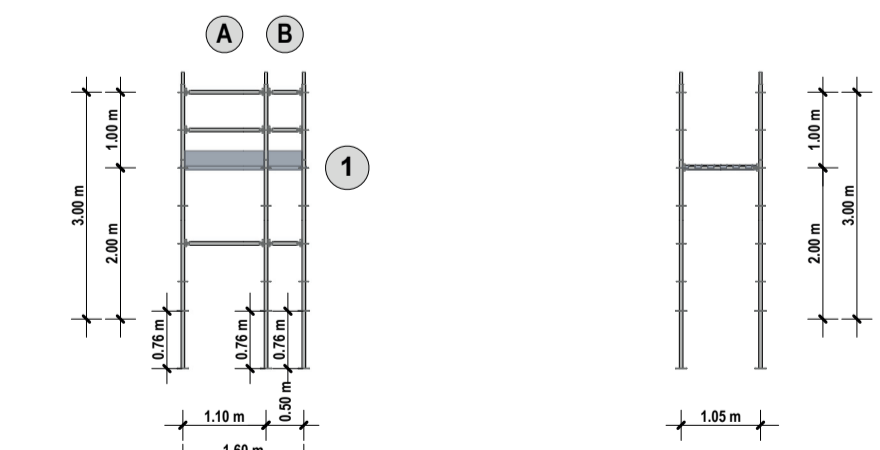


PLANIMETRIA

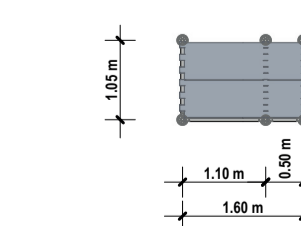


PONTEGGIO 12

Scala 1:100

PROSPETTO FRONTALE PROSPETTO LATERALE

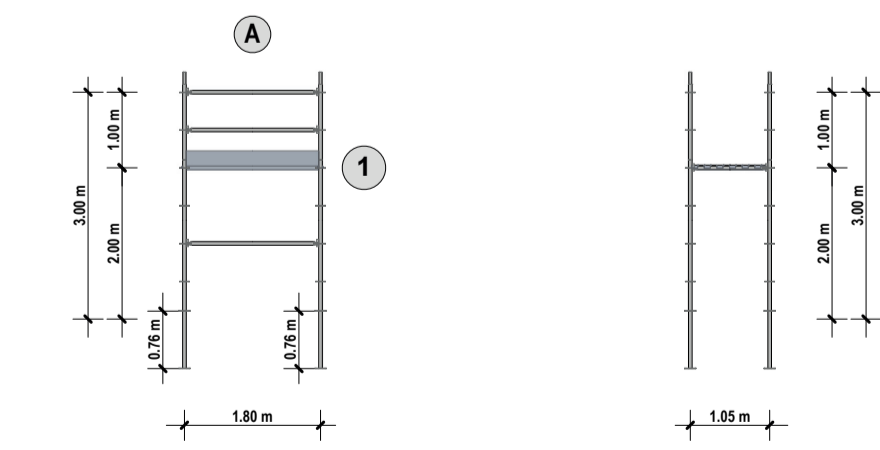

PLANIMETRIA

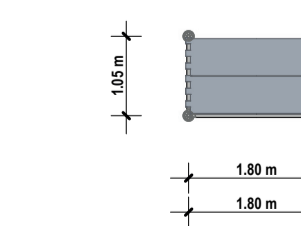

Proyecto de Cooperación Internacional
¡Que no baje el telón!
 Director de la Componente B: Prof. Saverio Mecca

Técnicas e instrumentos para la gestión de obras
 de restauración y consolidación
 Responsable científica: Prof. Saverio Mecca
 Colaboradores: Letizia Dipasquale, Vito Getuli

CODIGO INFORME:
PR-PLQ-05-B3-04-B-01
 DESCRIPCIÓN INFORME
PROYECTOS DE ANDAMIO-BLOQUE 3

escala : 1:100
 Tamaño: A1

