

**ESAME DI STATO PER L'ABILITAZIONE ALL'ESERCIZIO DELLA PROFESSIONE DI  
ARCHITETTO SEZ. A  
Settore Architettura – 2° sessione 2014**

**Tema 1**

**PROVA PRATICA**

All'interno del cortile del complesso edilizio (Allegato 2 - part. 111), denominato Palazzo di San Clemente, posta fra via G. Capponi e via P.A. Micheli, utilizzato dalla Facoltà di Architettura di Firenze (vedi Allegato 2), progettare un Padiglione autonomo per esposizioni temporanee, Workshop, mostre itineranti, da realizzarsi libero su tutti i lati, per un massimo di superficie lorda totale di mq. 90,00, completamente fuori terra. Nell'adottare soluzioni costruttive innovative, reversibili ed economiche, tenere presente il luogo d'inserimento (vedi Allegato1). Sono richiesti:

- planimetria generale funzionale in scala 1/500;
- piante e sezioni, prospetti in scala 1/100;
- almeno 2 particolari costruttivi esplicativi in scala adeguata e la specifica dei materiali progettuali adottati.

**PROVA SCRITTA**


Con riferimento a quanto espresso nell'elaborazione progettuale, si relazioni in merito alle scelte effettuate, in modo assolutamente sintetico e con una organizzazione per punti, per quanto attiene:

- gli elementi concettuali di base;
- gli aspetti funzionali;
- gli aspetti tecnologico-costruttivi;
- gli aspetti strutturali;
- i riferimenti normativi essenziali.




ESAME DI STATO PER L'ABILITAZIONE ALL'ESERCIZIO DELLA PROFESSIONE DI  
**ARCHITETTO SEZ. A**  
Settore Architettura – 2° sessione 2014

Tema 1 – Allegato 1

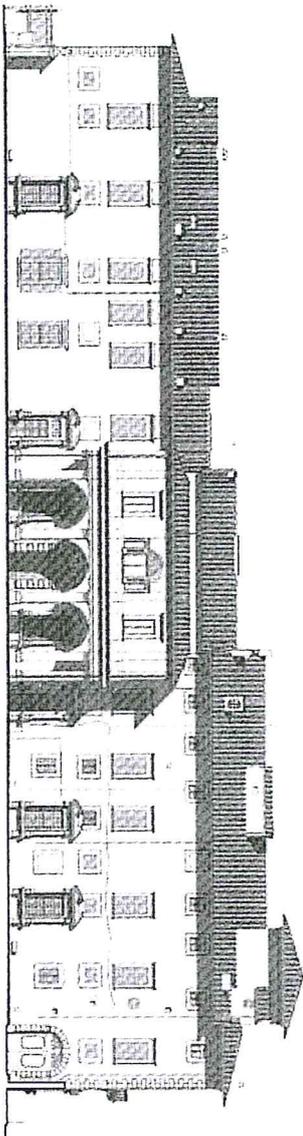

Prospetto sul giardino indicativo per capire il contesto (privo di scala metrica)

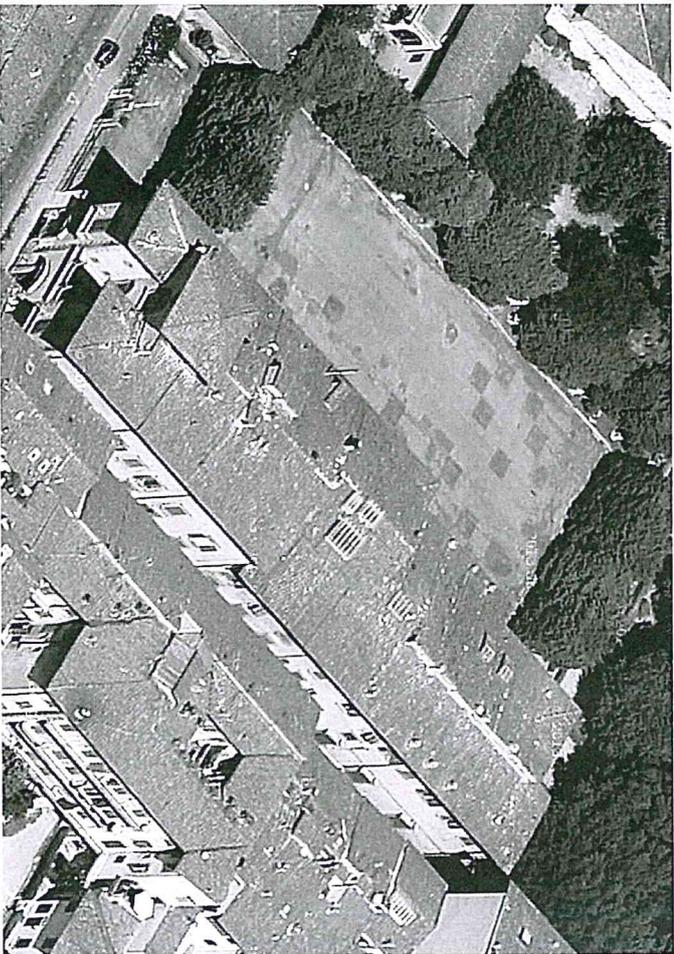


*Handwritten signature or initials.*




## TEMA 2 PROVA PRATICA

Il candidato progetti una conversione di un edificio ex-artigianale in residenziale monofamiliare impostando liberamente gli spazi interni ed i prospetti partendo dall'ingombro originale. Elaborati richiesti in scala 1:50: pianta di ogni piano, prospetti e sezioni. Dettaglio costruttivo a scelta del candidato in scala 1:10 o 1:20.

E' richiesta una relazione illustrativa delle scelte progettuali e con particolare attenzione alla tipologia strutturale impiegata ed alle soluzioni tecnologiche.

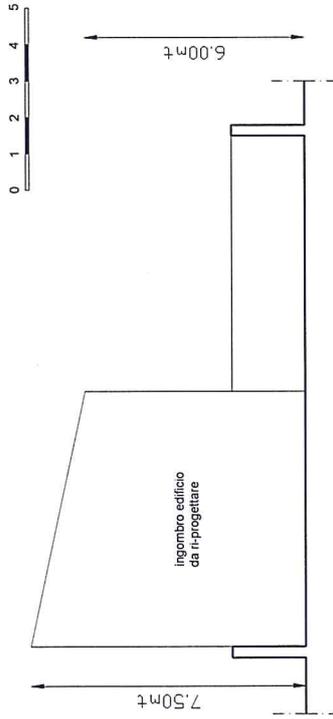


PROFILO-SEZIONE A-A' 1:200

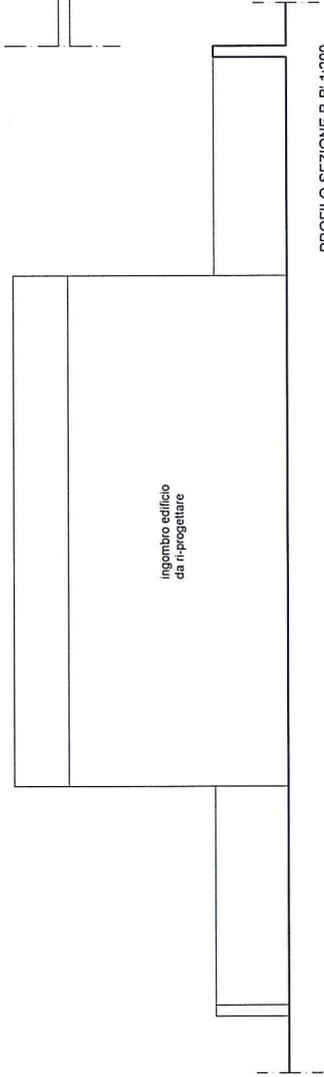

PROFILO-SEZIONE B-B' 1:200

sede stradale

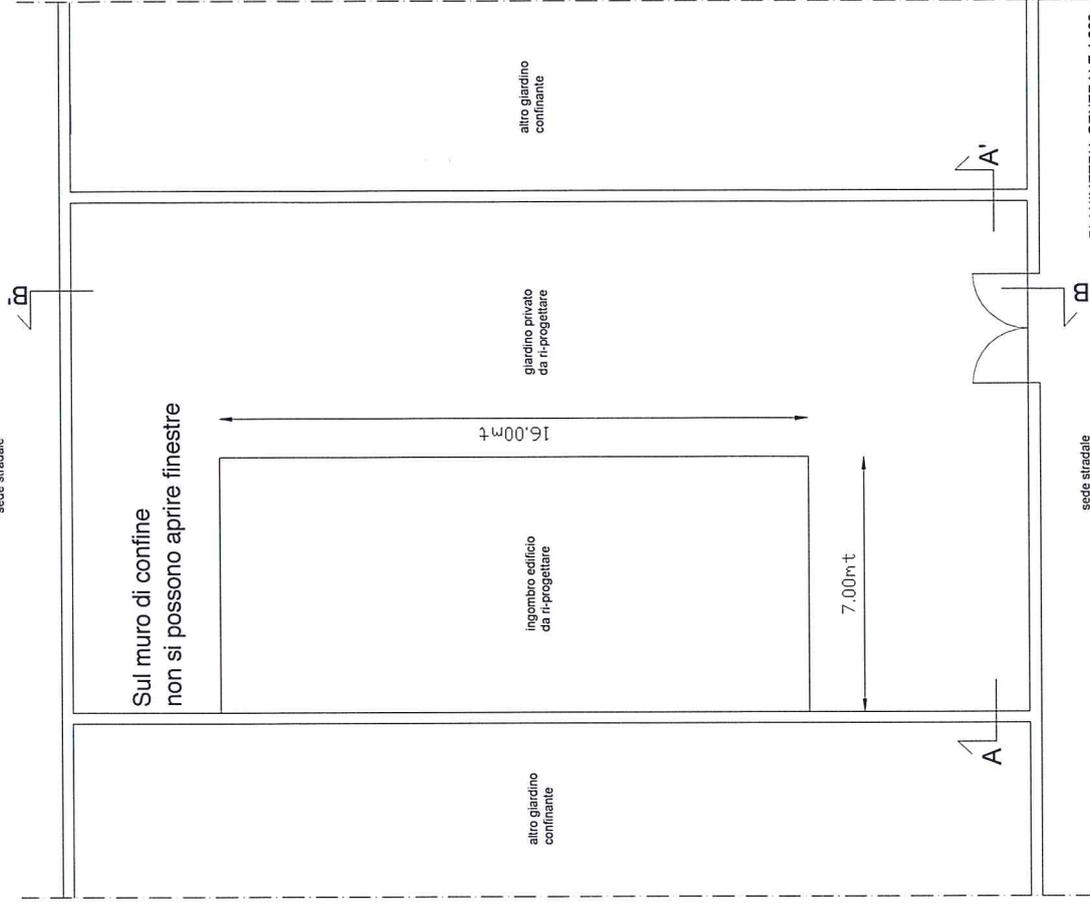

ESAME DI STATO PER L'ABILITAZIONE ALL'ESERCIZIO DELLA PROFESSIONE DI ARCHITETTO. SEZ. A  
Settore architettura - 2° Sessione 2014

**ESAME DI STATO PER L'ABILITAZIONE ALL'ESERCIZIO DELLA PROFESSIONE DI  
ARCHITETTO SEZ. A  
Settore Architettura – 2° sessione 2014**

**Tema 3**

**PROVA PRATICA**

Il manufatto in oggetto si riferisce alla struttura di un antico pozzo minerario in disuso. L'edificio mostra in modo evidente la presenza di un elemento più alto corrispondente alla torre di estrazione nel quale permane ancora oggi l'incastellatura lignea originale di pregevole fattura. Il resto dell'edificio versa in stato di rovina specie per quanto riguarda l'intero sistema di copertura. Sono tuttavia da considerarsi in buono stato le murature principali in pietra mista a listature in laterizio. Non sono da considerarsi di interesse ai fini del progetto le tramezzature interne ed esterne. Permangono inoltre alcuni elementi decorativi in laterizio, quali archi, architravi e mostre, posti in corrispondenza delle aperture sul fronte esterno e meritevoli di un intervento di restauro conservativo.


Si richiede un progetto di recupero del manufatto da finalizzarsi alla destinazione di un piccolo museo locale che racconti la storia della miniera attraverso fotografie, documenti, attrezzature e materiali. Sono richiesti:

- scala 1:100 – pianta, una sezione e prospetto est;
- scala 1: 20 – particolare costruttivo riferito al sistema delle coperture;
- schizzo prospettico che mostri una vista interna della sala espositiva.

**PROVA SCRITTA**


Con riferimento a quanto espresso nell'elaborazione progettuale, si relazioni in merito alle scelte effettuate, in modo assolutamente sintetico e con una organizzazione per punti, per quanto attiene:

- gli elementi concettuali di base;
- gli aspetti funzionali;
- gli aspetti tecnologico-costruttivi;
- gli aspetti strutturali;
- i riferimenti normativi essenziali.

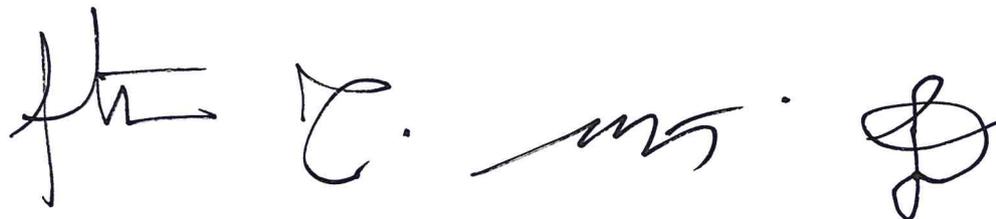


ESAME DI STATO PER L'ABILITAZIONE ALL'ESERCIZIO DELLA PROFESSIONE DI  
**ARCHITETTO SEZ. A**  
Settore Architettura – 2° sessione 2014


Tema 3 – Allegato 1

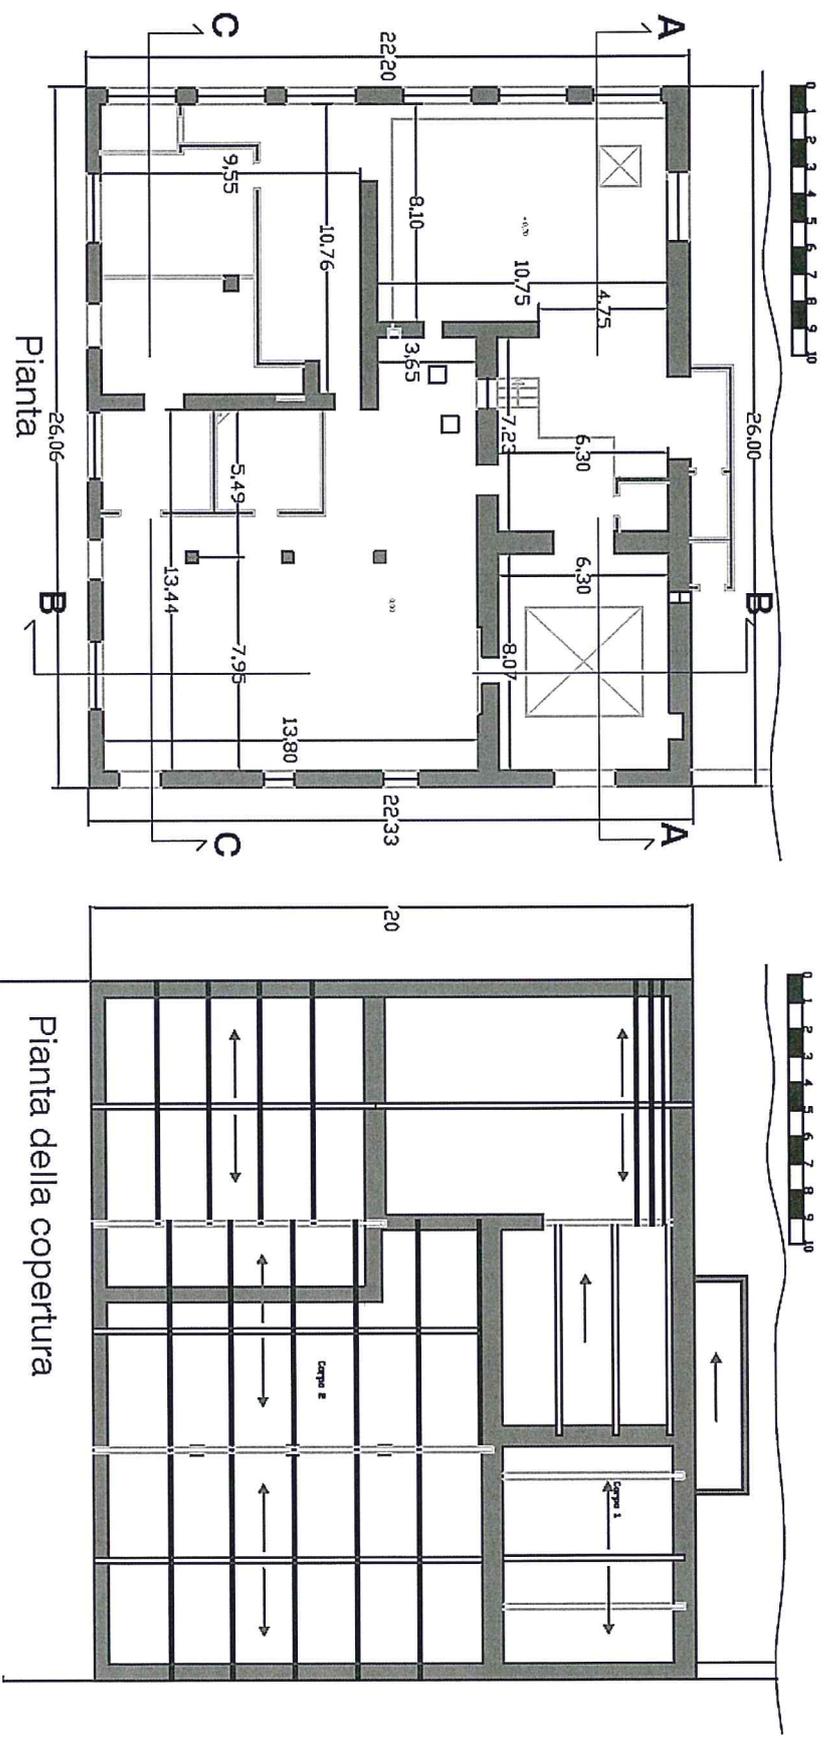


Handwritten signatures and initials at the bottom of the page.

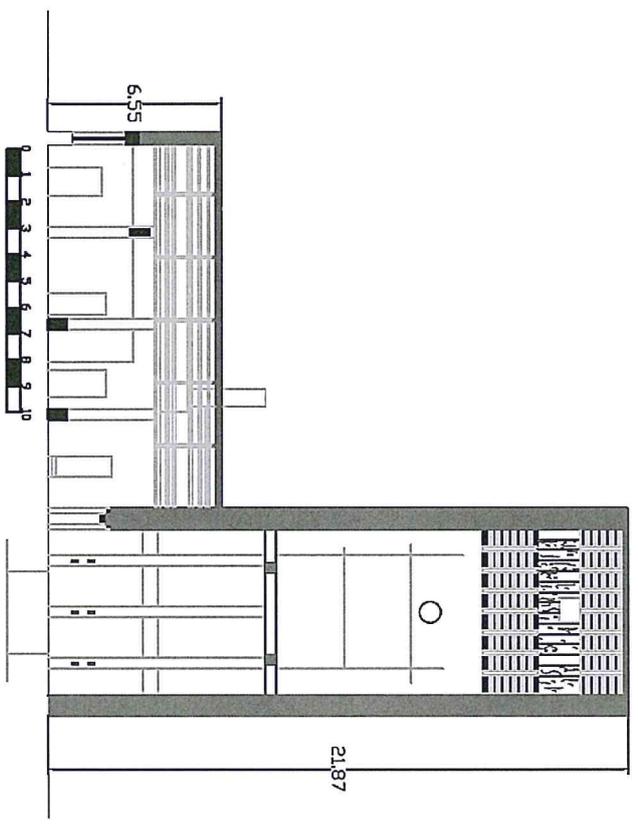

Sezione B-B

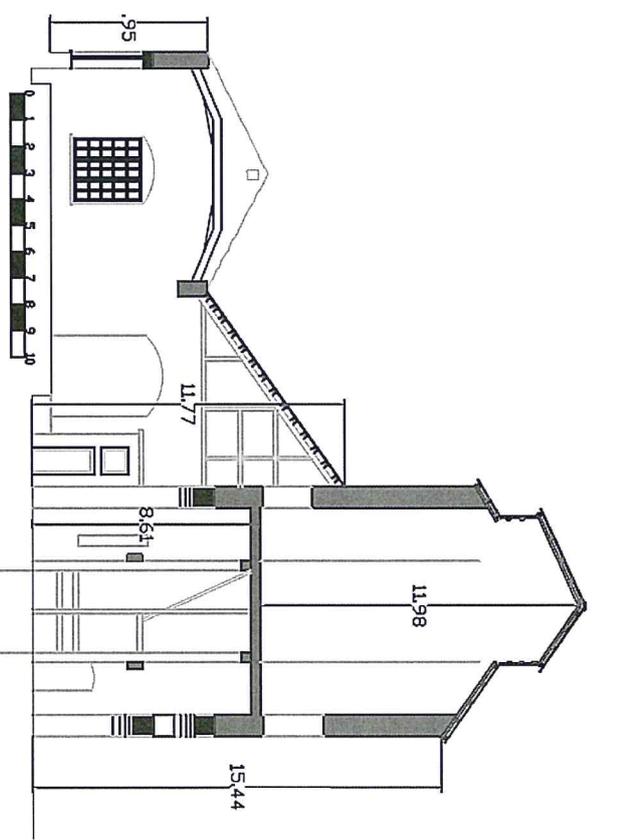

Sezione A-A

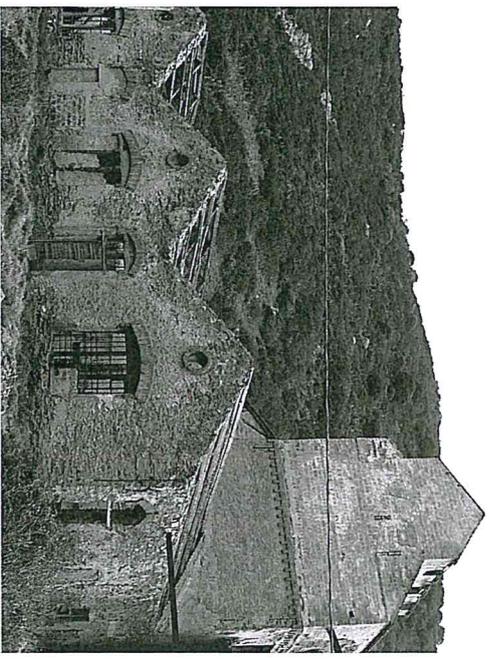

Esterno – Prospetto Est




Stato del sistema delle coperture




Castello di tiro


*Handwritten signature*

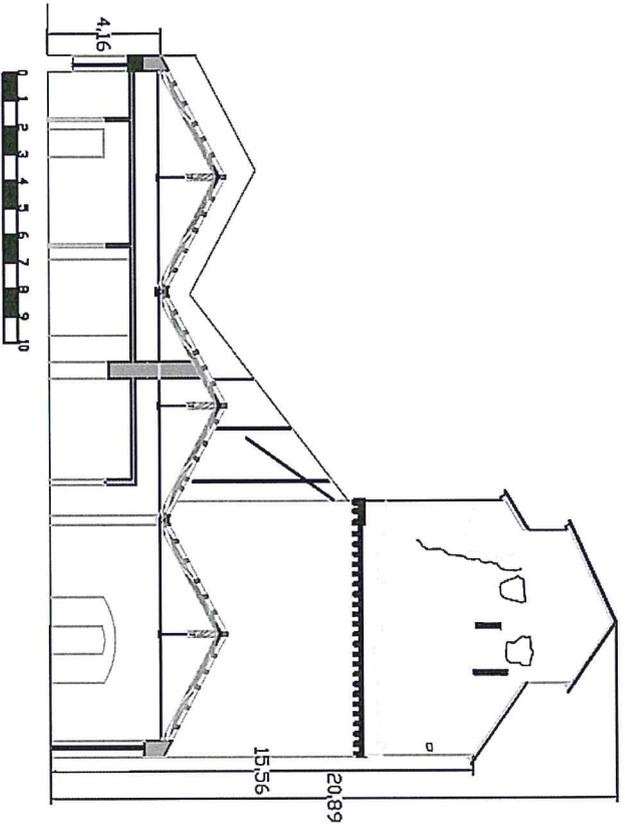

Sezione C-C

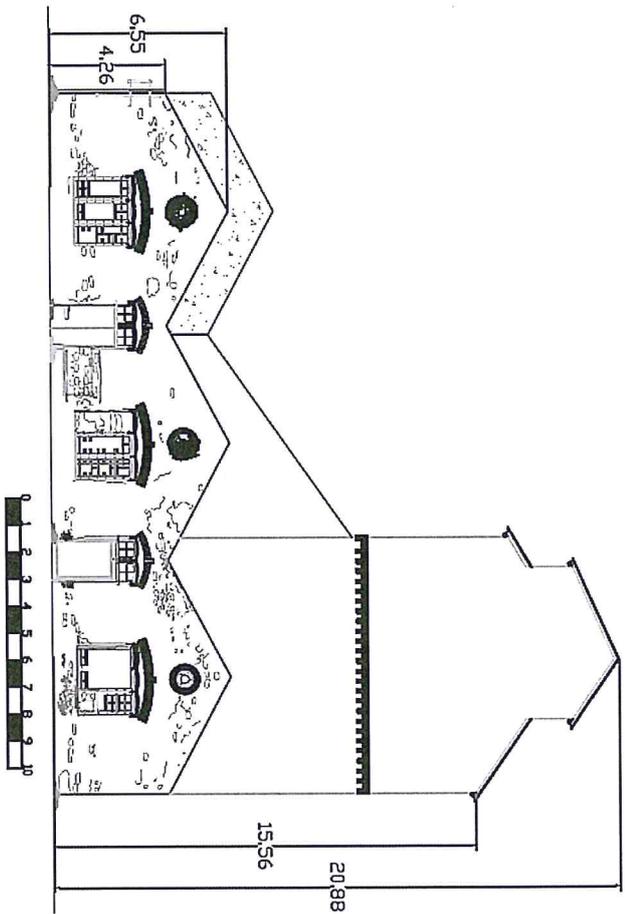

Prospetto est

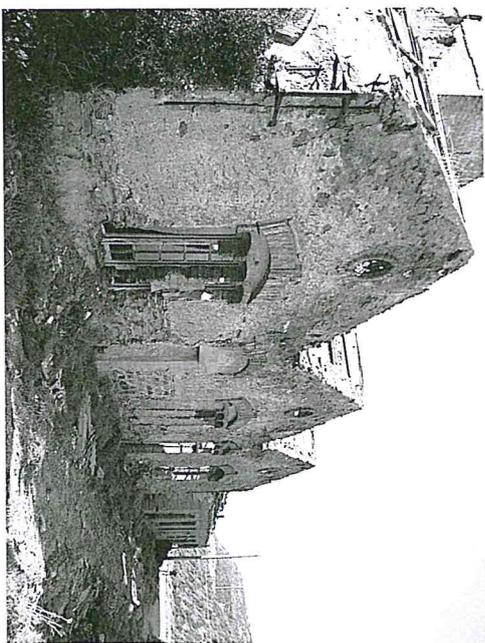

Esterno – Prospetto Est

*Handwritten signature and date: 2024*