

CODIGO INFORME:
PR-RES-02-B10-183-C-01
DESCRIPCIÓN INFORME
BLOQUE 10 - Paredes 6, 7 y 8

Levantamiento digital y restitución 2D/3D
Responsable científico: Prof. Alessandro Merlo
Colaboradores
Arq. Francesco Frullini
Ph.D. Arq. Gaia Lavoratti
Arq. Giulia Lazzari
Arq. Elisa Luzzi
Arq. Michela Notarnicola


Diagnostico de las alteraciones y degradaciones
Responsable científico: Prof. Susanna Caccia
Colaboradores
Ph.D. Arq. Stefania Aimar
Ph.D. Arq. Leonardo Germani
Arq. Francesco Pisani
Ph.D. Arq. Salvatore Zocco

Análisis de la inestabilidad
Responsable científico: Prof. Michele Paradiso
Colaboradores
Lic. Marco Altamura
Prof. Stefano Galassi
Arq. Sara Garuglieri

Técnicas e instrumentos para la gestión de obras de restauración y consolidación
Responsable científico: Prof. Saverio Mecca

Colaboradores
Prof. Letizia Dipasquale
Ing. Vito Getuli

Modelo de información de la construcción (BIM)
Responsable científico: Prof. Carlo Biagini
Colaborador
Ph.D. Ing. Vincenzo Donato

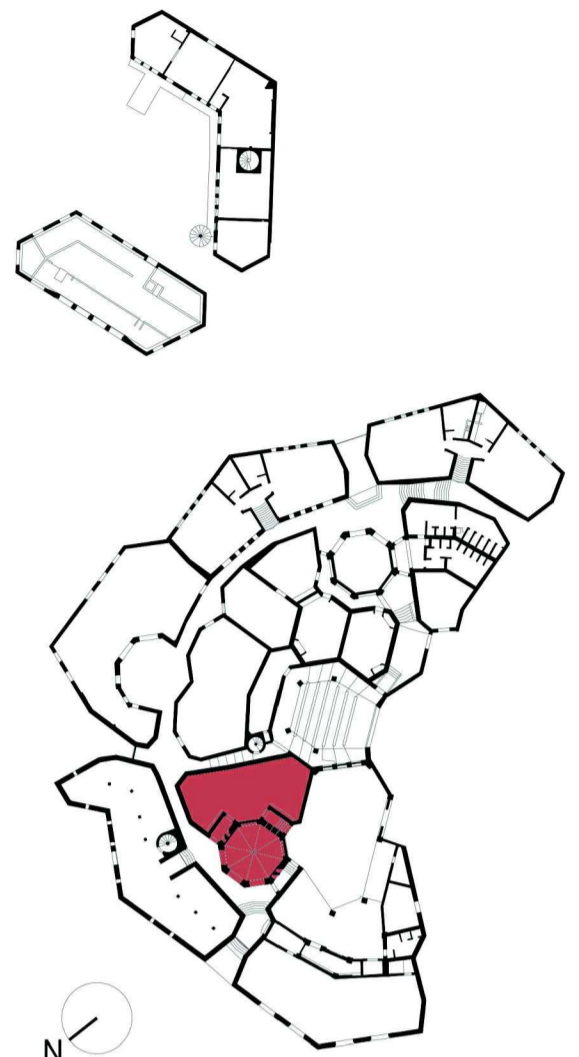

escala : 1:20
Tamaño: A1
0 5 10 15 20 m



Lista de degradaciones y alteraciones | fichas técnicas | intervenciones

Operaciones preliminares

- Inspección del soporte
- Protección del soporte
- Perforación del soporte con medios mecánicos

Integración / restablecimiento

- Integración / restablecimiento de la textura de la pared
- Integración / restablecimiento de elementos estructurales

Limpieza

- Ramoneo de agregados y elementos incompatibles
- Ramoneo manual con equipo adecuado
- Limpieza con sopleo en línea vertical paralela a nylon

Preconsolidación / Consolidación


- Preconsolidación / Consolidación

Protección


- Barrena contra la humedad por capilaridad ascendente de cal
- Aplicación de hidrorepelente no fluorado

Other icons: Corte de regulación, Aplicación de fondo mediante fricción, Eliminación del sistema raíz, Aplicación de juntas - juntas, Aplicación de hidrorepelente no fluorado.

RMZ 02	RMZ 02	CSD 01	CSD 02	INT 02	PLT 01	PLT 02	PLT 03	PLT 04	PLT 05	DMF 01	DZ2 01	DZ2 02
[Icon]	[Icon]	[Icon]	[Icon]	[Icon]	[Icon]	[Icon]	[Icon]	[Icon]	[Icon]	[Icon]	[Icon]	[Icon]
CSD 01	CSD 01	INT 04	INT 04	INT 04	PLT 02	PLT 02	PLT 02	PLT 02	PLT 02	INT 06	DZ2 04	INT 03
[Icon]	[Icon]	[Icon]	[Icon]	[Icon]	[Icon]	[Icon]	[Icon]	[Icon]	[Icon]	[Icon]	[Icon]	[Icon]
INT 02	INT 02	INT 04	INT 04	INT 04	PLT 03	PLT 03	PLT 03	PLT 03	PLT 03	INT 05	DZ2 05	INT 05
[Icon]	[Icon]	[Icon]	[Icon]	[Icon]	[Icon]	[Icon]	[Icon]	[Icon]	[Icon]	[Icon]	[Icon]	[Icon]

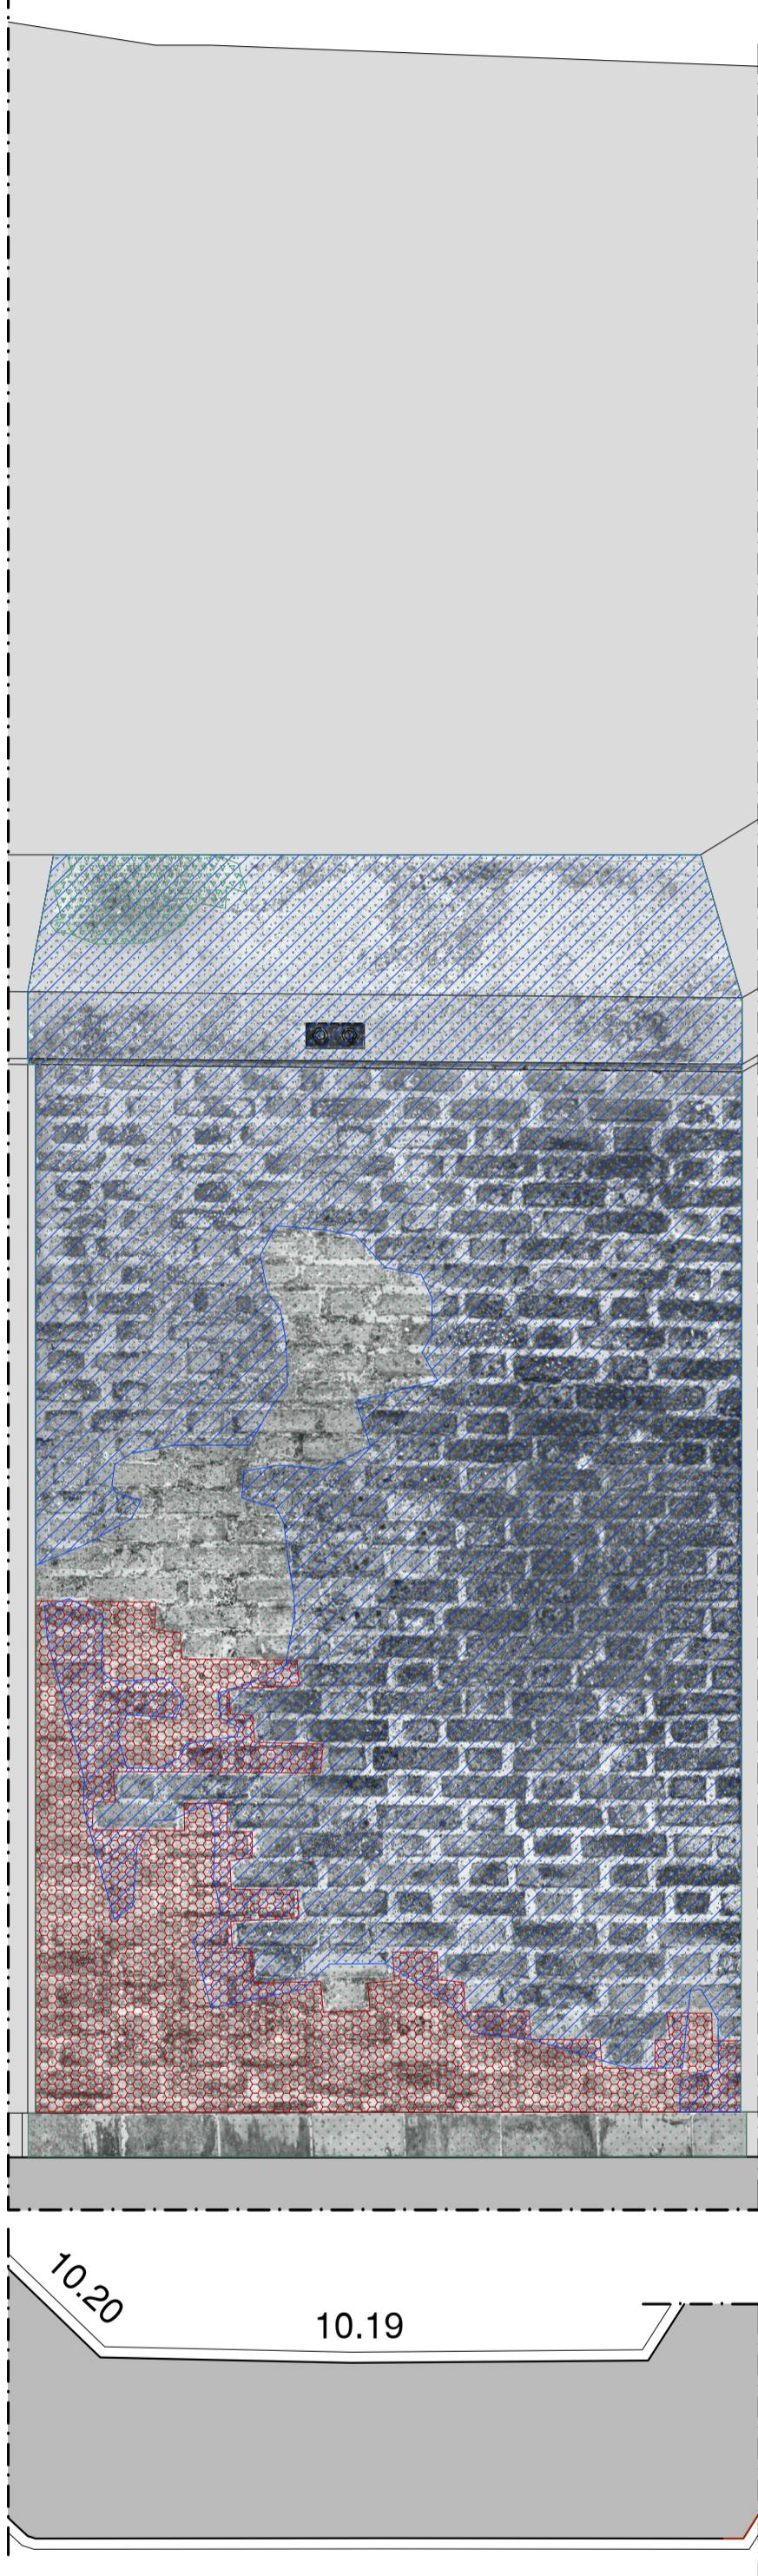

Pared 6 10.6

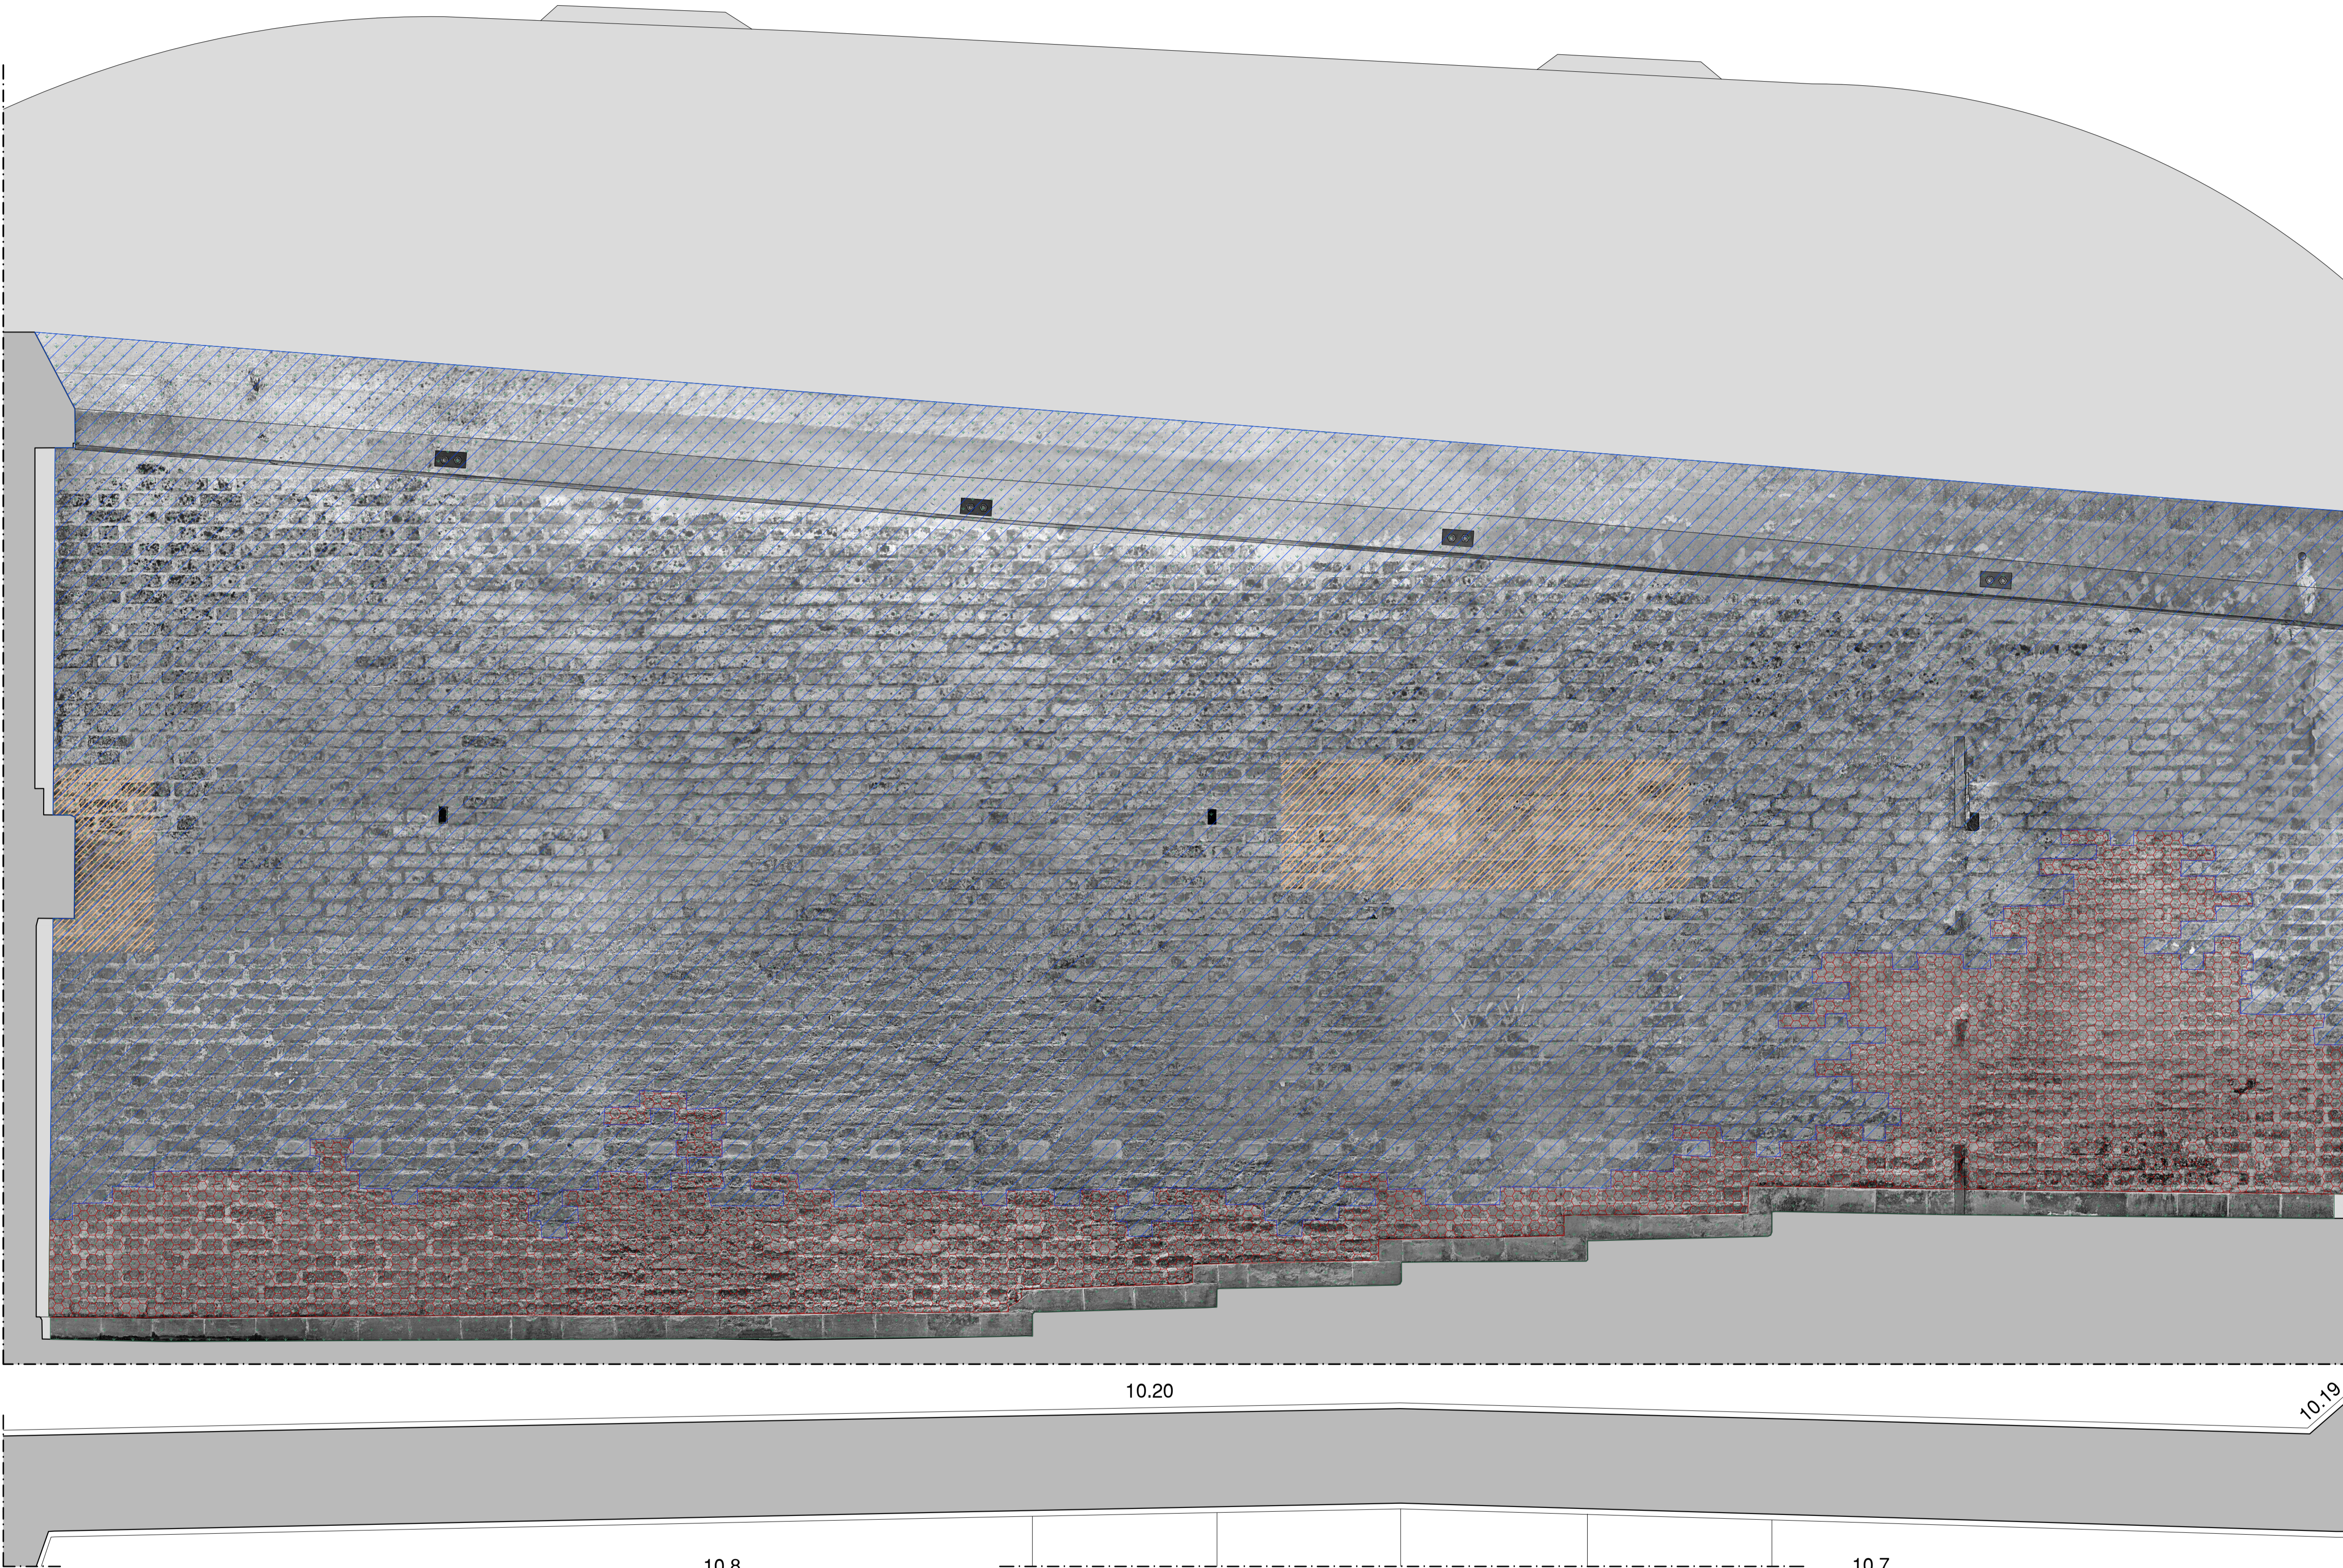

Paredes 7 y 8 10.8 10.7 10.19