

COMUNE DI FIRENZE

Progetto di restauro del primo lotto relativo alla riqualificazione della "ex Aula B" posta al primo piano dell'immobile dell'ex Facoltà di Lettere, Piazza Brunelleschi, 4 Firenze

PROPRIETÀ:
 CONSORZIO PER L'ASSETTO EDILIZIO DELL'UNIVERSITÀ
 (in uso permanente e gratuito all'Università degli Studi di Firenze)

MAGNIFICO RETTORE
 PROF. ALBERTO TESI

IL DIRIGENTE
 DOTT. VINCENZO DE MARCO


IL R.U.P.
 ARCH. GIANNI LACHINA

GRUPPO DI PROGETTAZIONE:

Responsabile Progetto Arredi
 Prof. Arch. Alberto Breschi

Responsabile Progetto Impiantistico
 Ing. Riccardo Falcioni (Area Edilizia)

Collaboratore progetto Impianti Elettrici e Speciali
 Ing. Nicola Martinuzzi

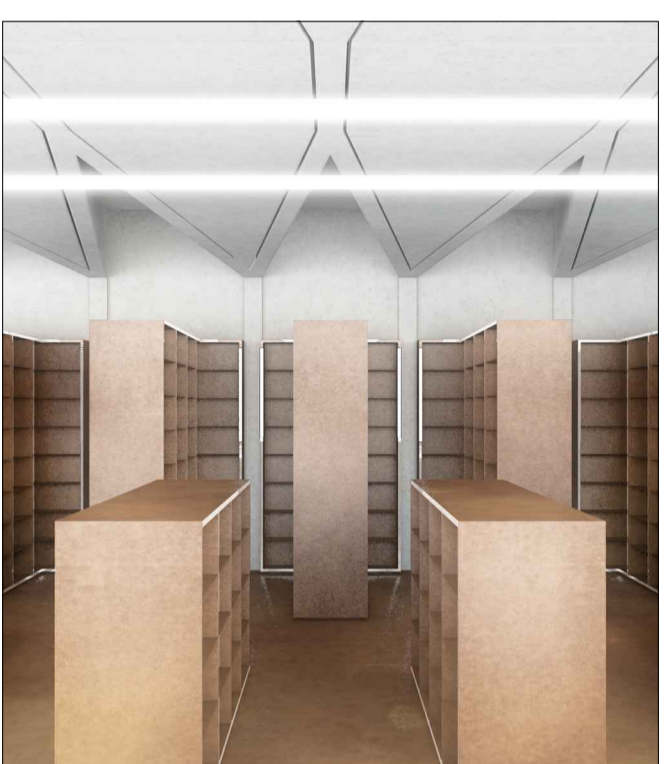


PROGETTO ESECUTIVO
PROGETTO DEGLI ARREDI

TAVOLA
A01

LAYOUT PROGETTO DI ARREDO
 Pianta e Sezioni Scala 1:50


01/07/2015

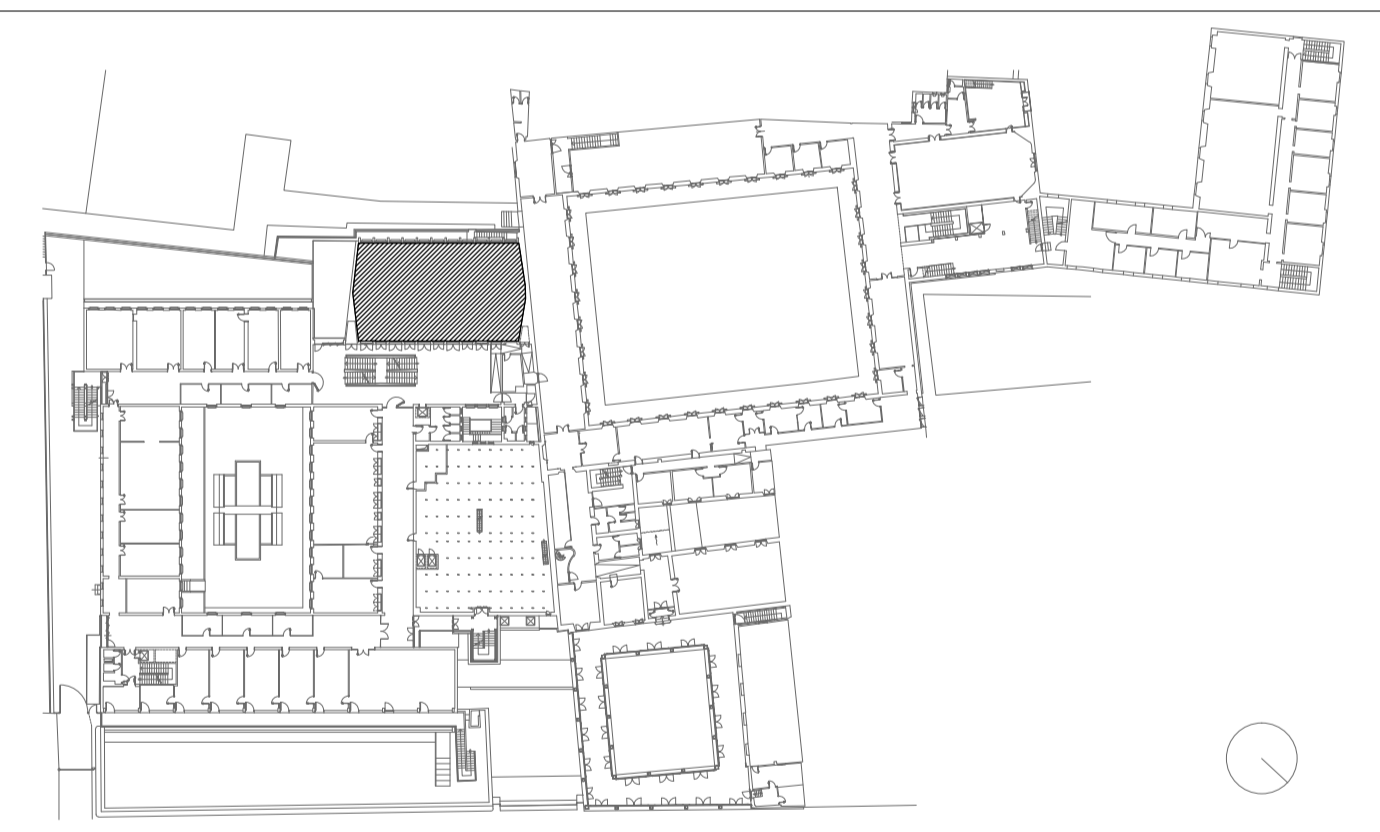


Localizzazione Ex-Aula B nel complesso ex-Facoltà di Lettere - Pianta Livello 2

- VERIFICARE LE QUOTE E LE MISURE IN CANTIERE.
 - VERIFICARE LE QUOTE CON ELABORATI COSTRUTTIVI, STRUTTURALI E IMPIANTISTICI.


N.B.: L'impresa è tenuta al controllo di dimensioni, misure, allineamenti, quote, sezioni e, in genere, di ogni elemento che concorre alla costruzione del manufatto, essendo l'unica responsabile della corretta esecuzione dei lavori. Qualora l'impresa rilevi nei grafici discordanze o errori, è tenuta ad avvisare immediatamente il progettista ed il direttore dei lavori prima dell'esecuzione delle opere.

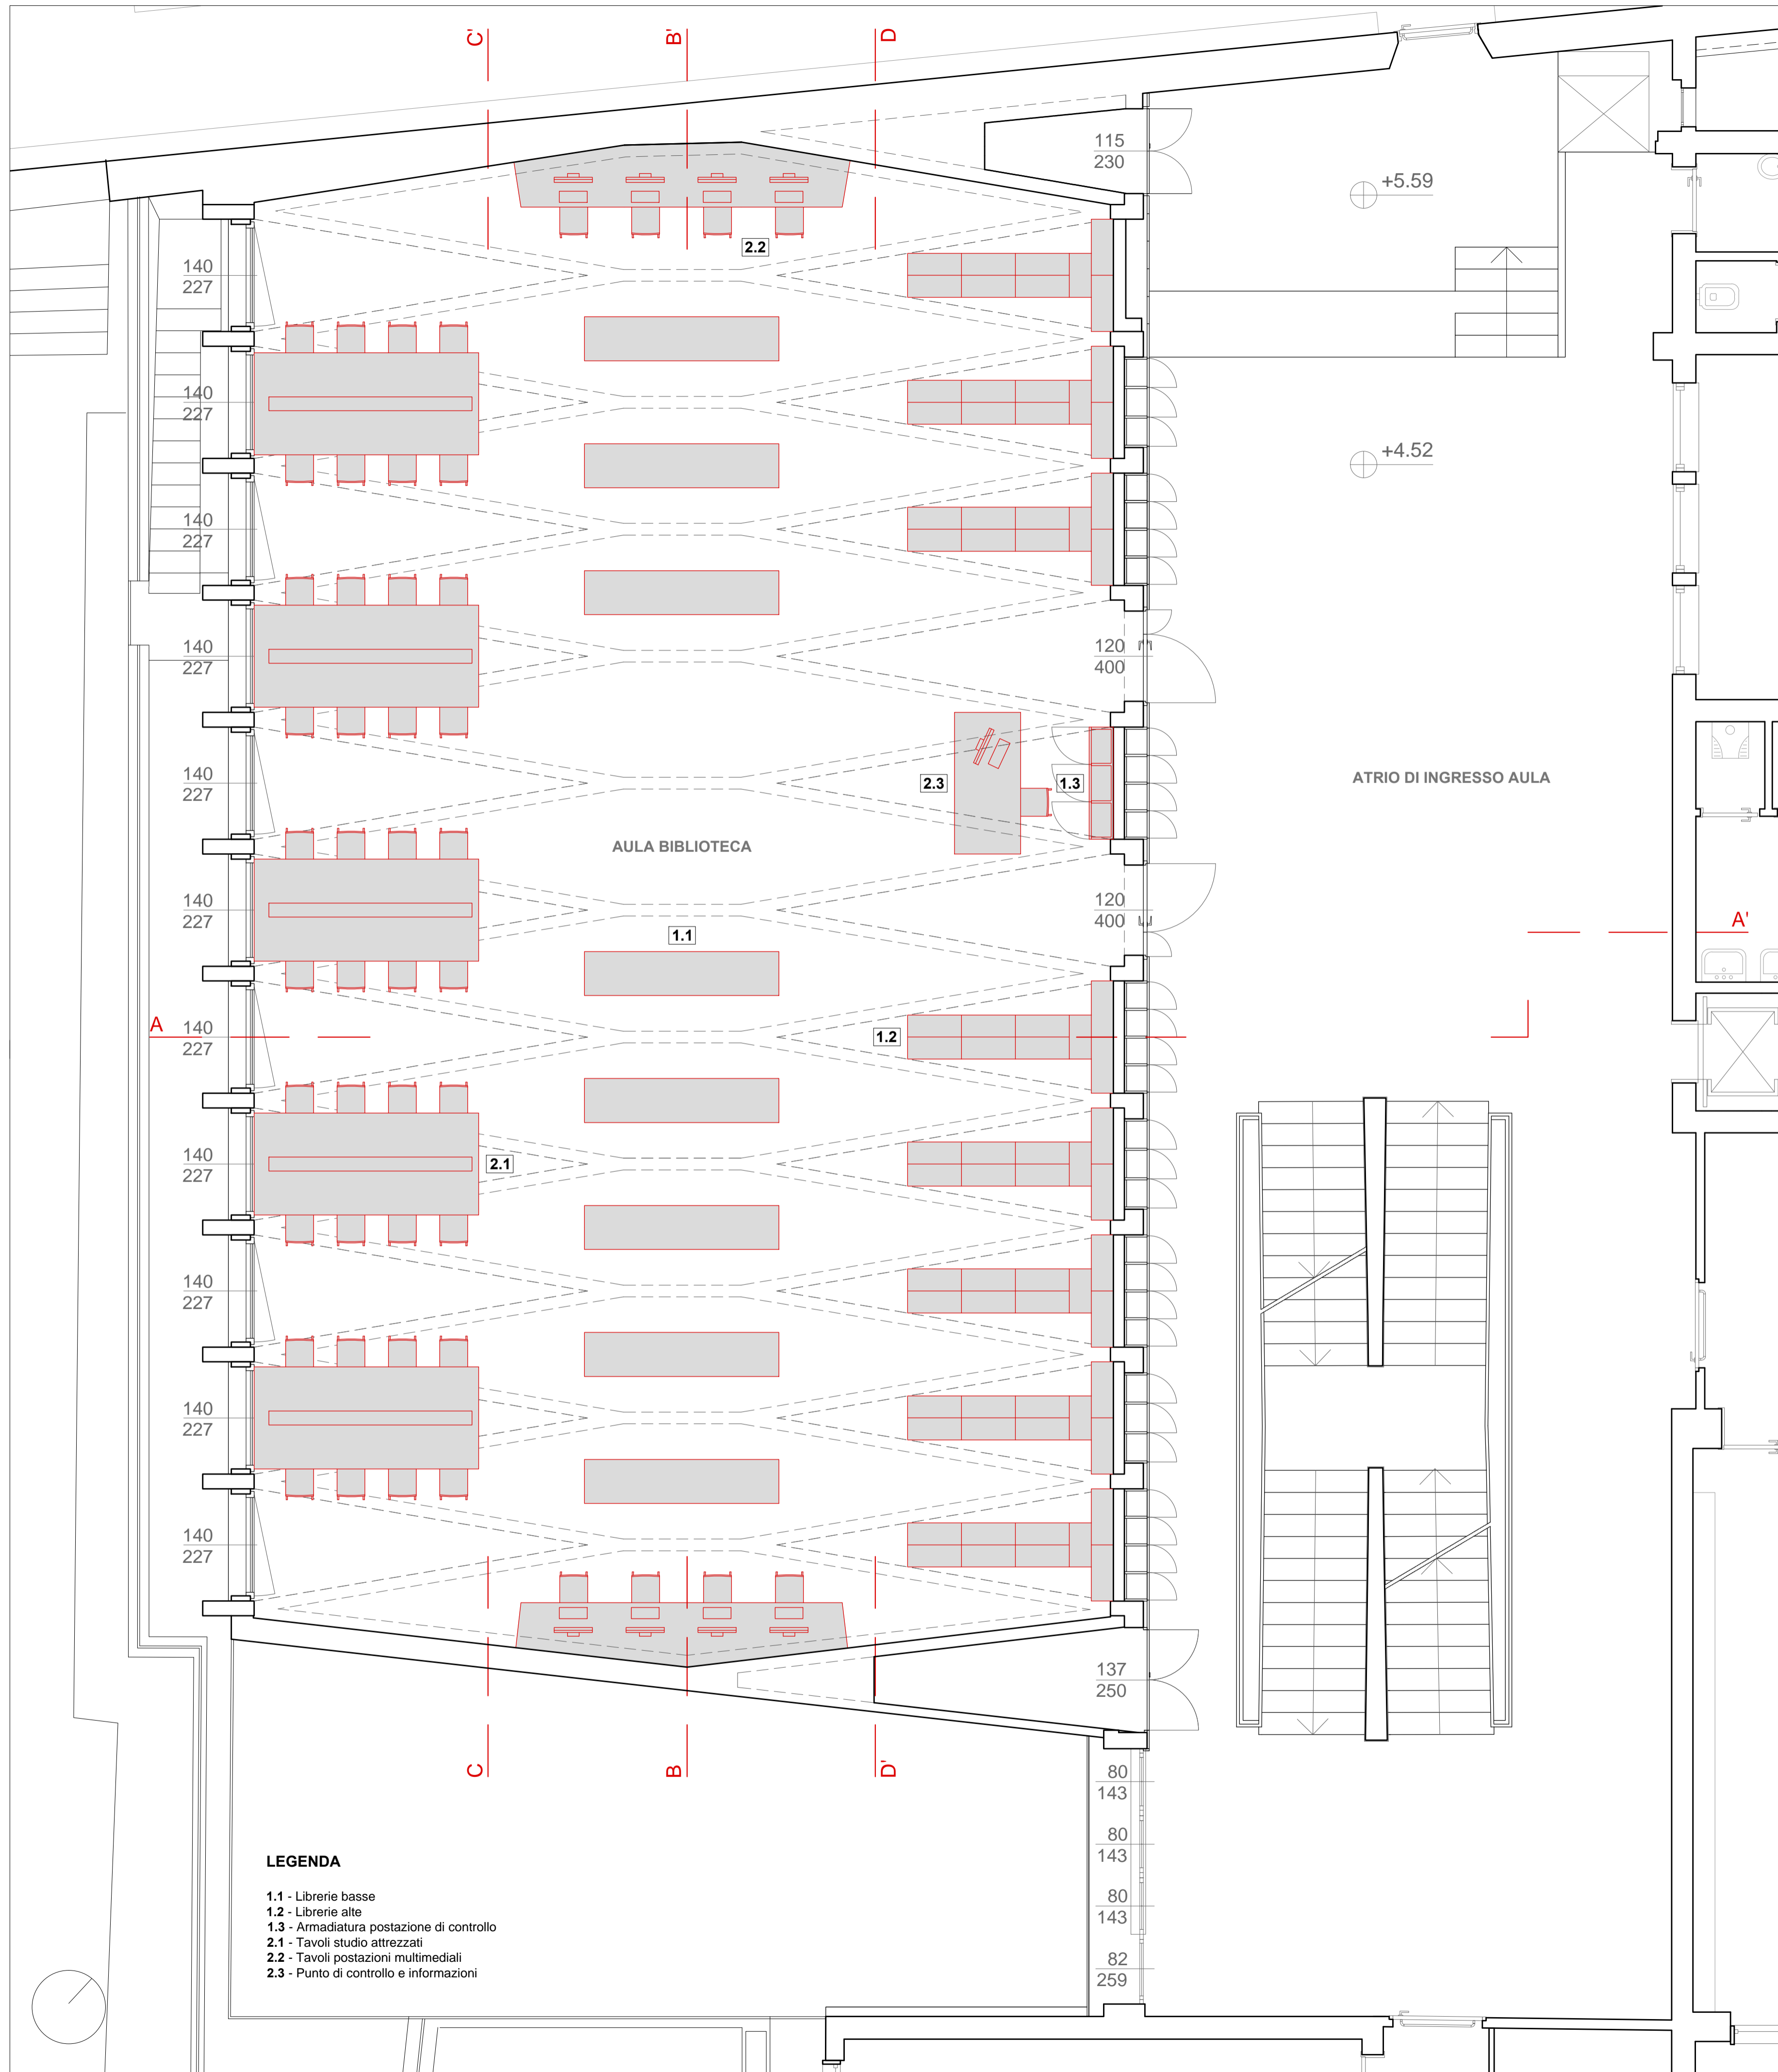


Pianta - Scala 1:50

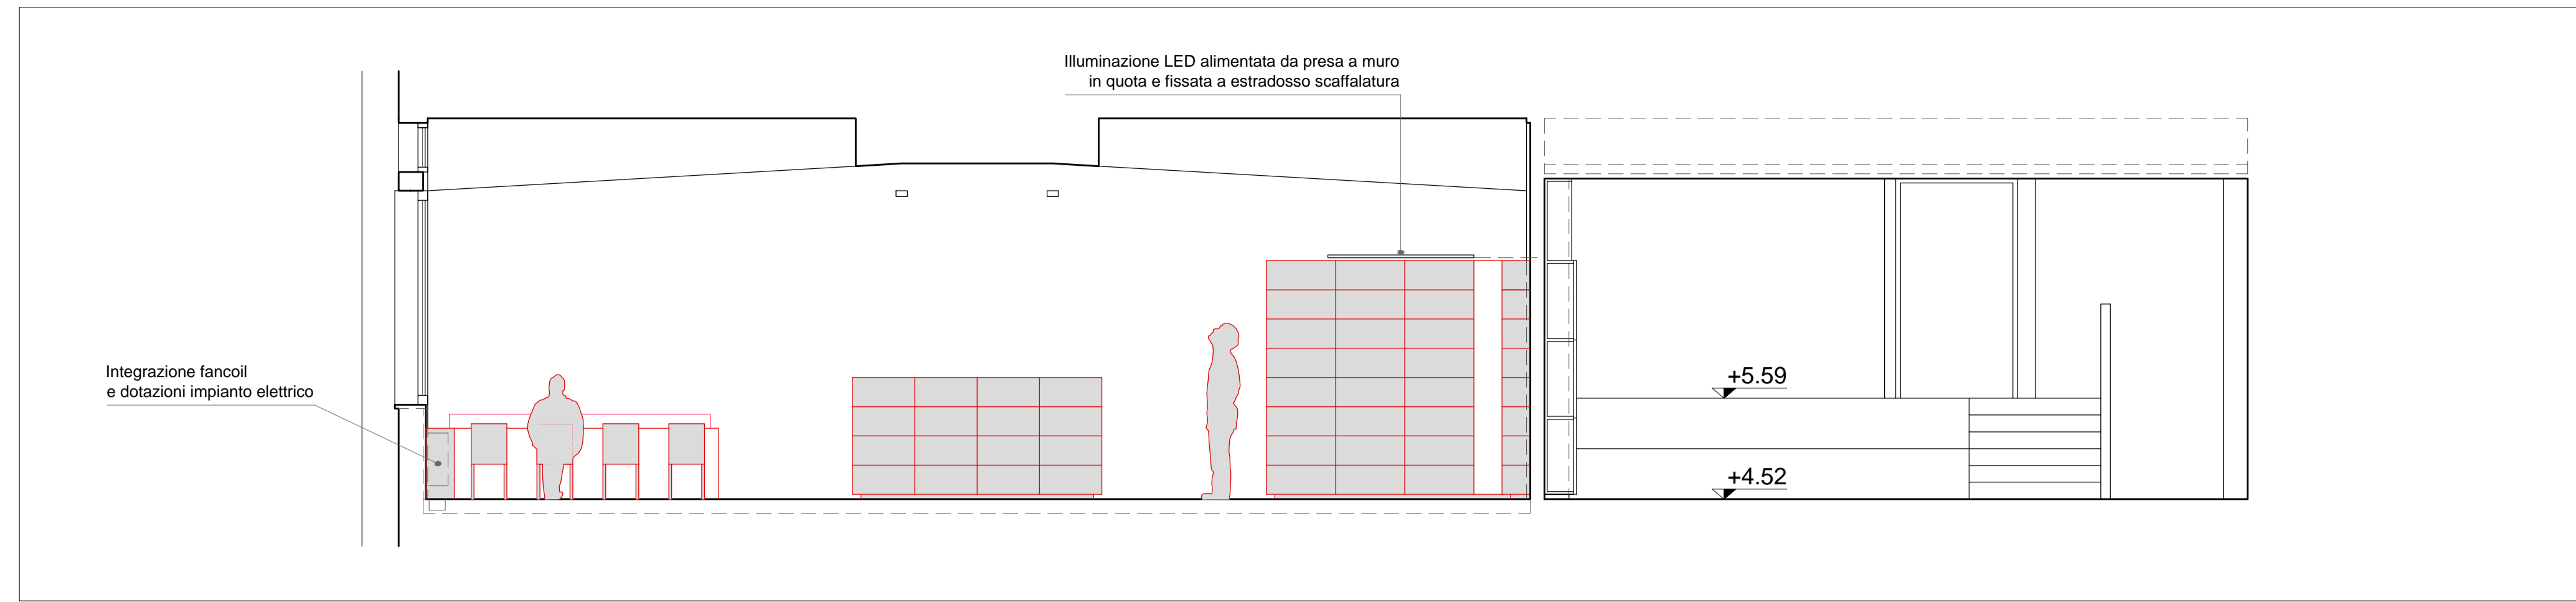


Sezione AA' - Scala 1:50

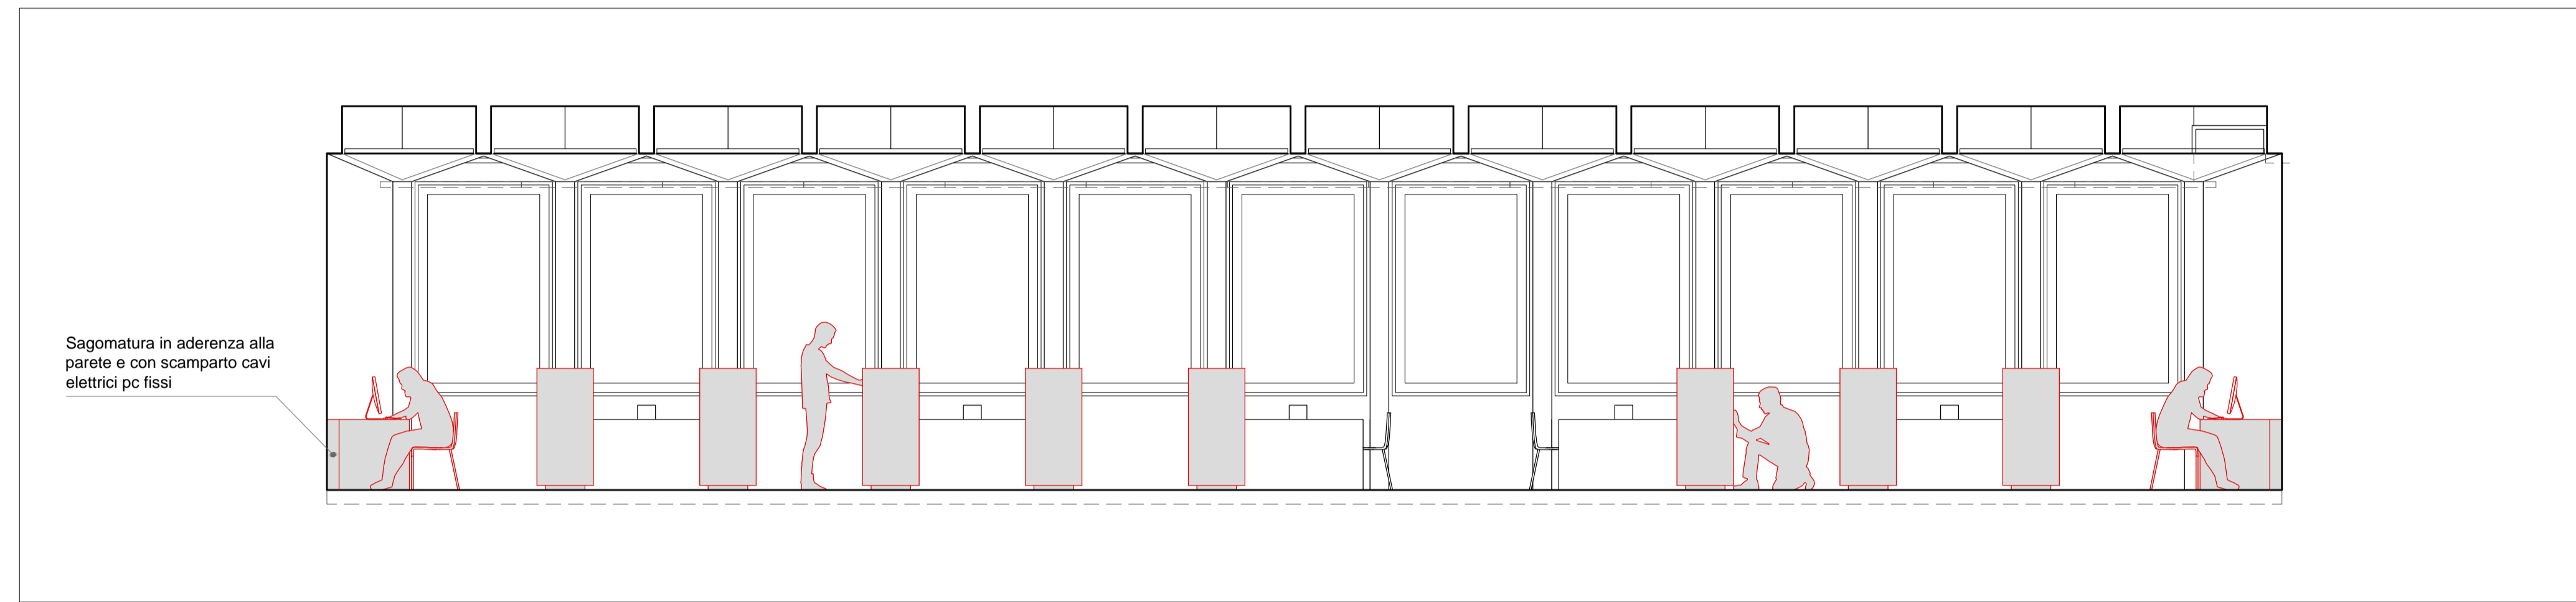

Sezione BB' - Scala 1:50

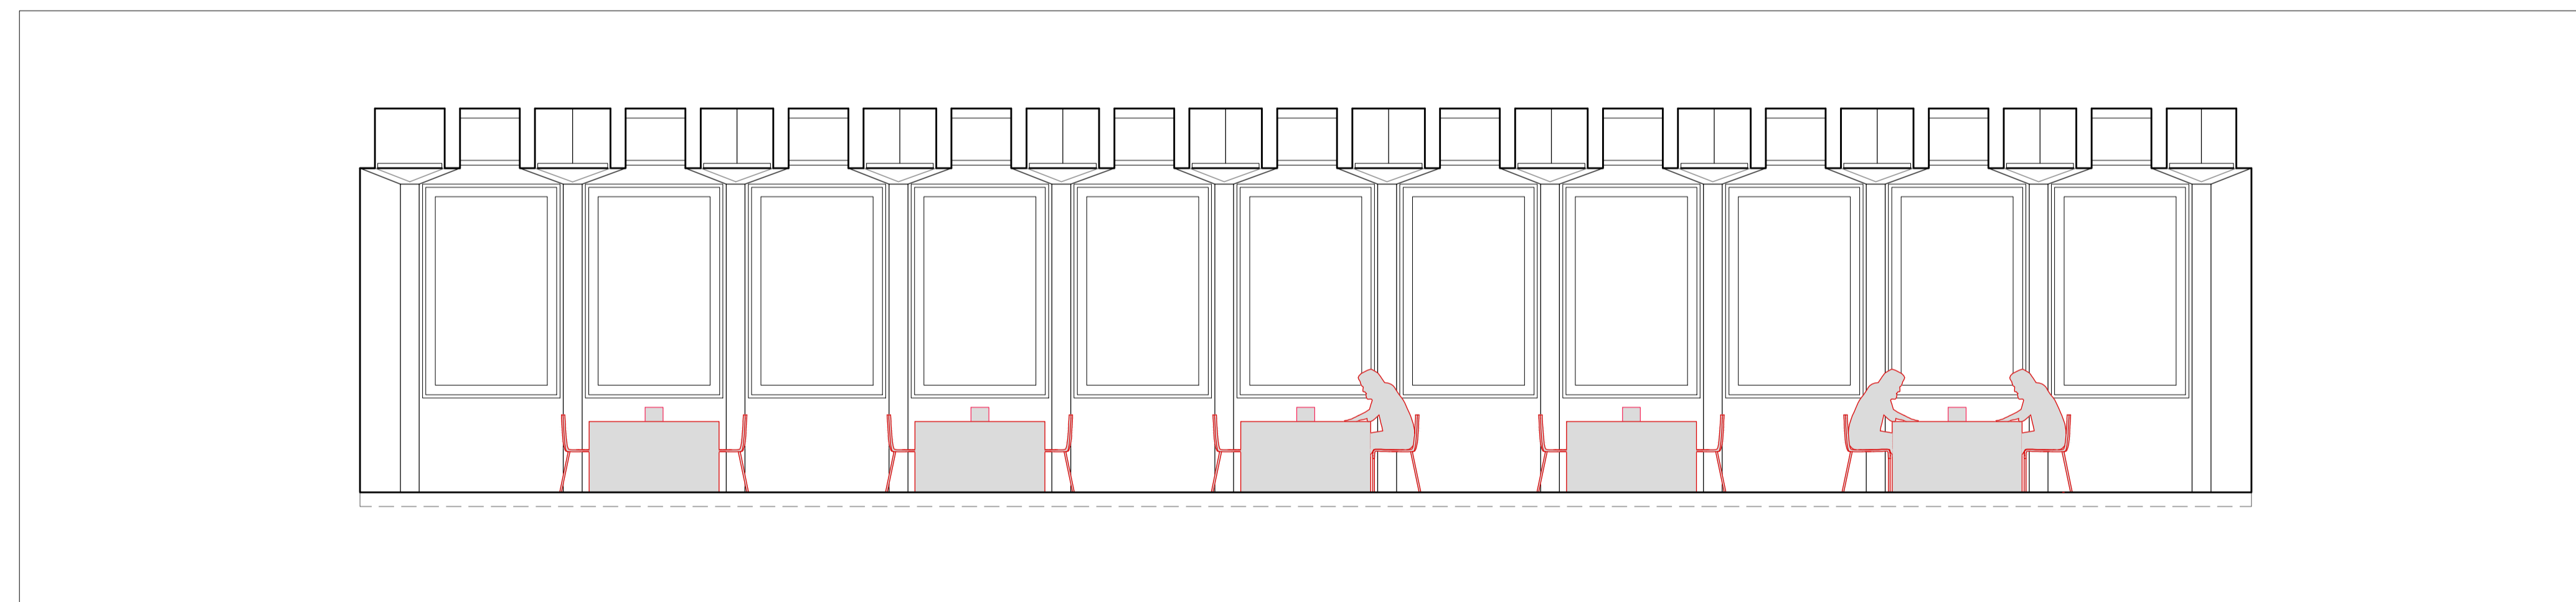

Sezione CC' - Scala 1:50

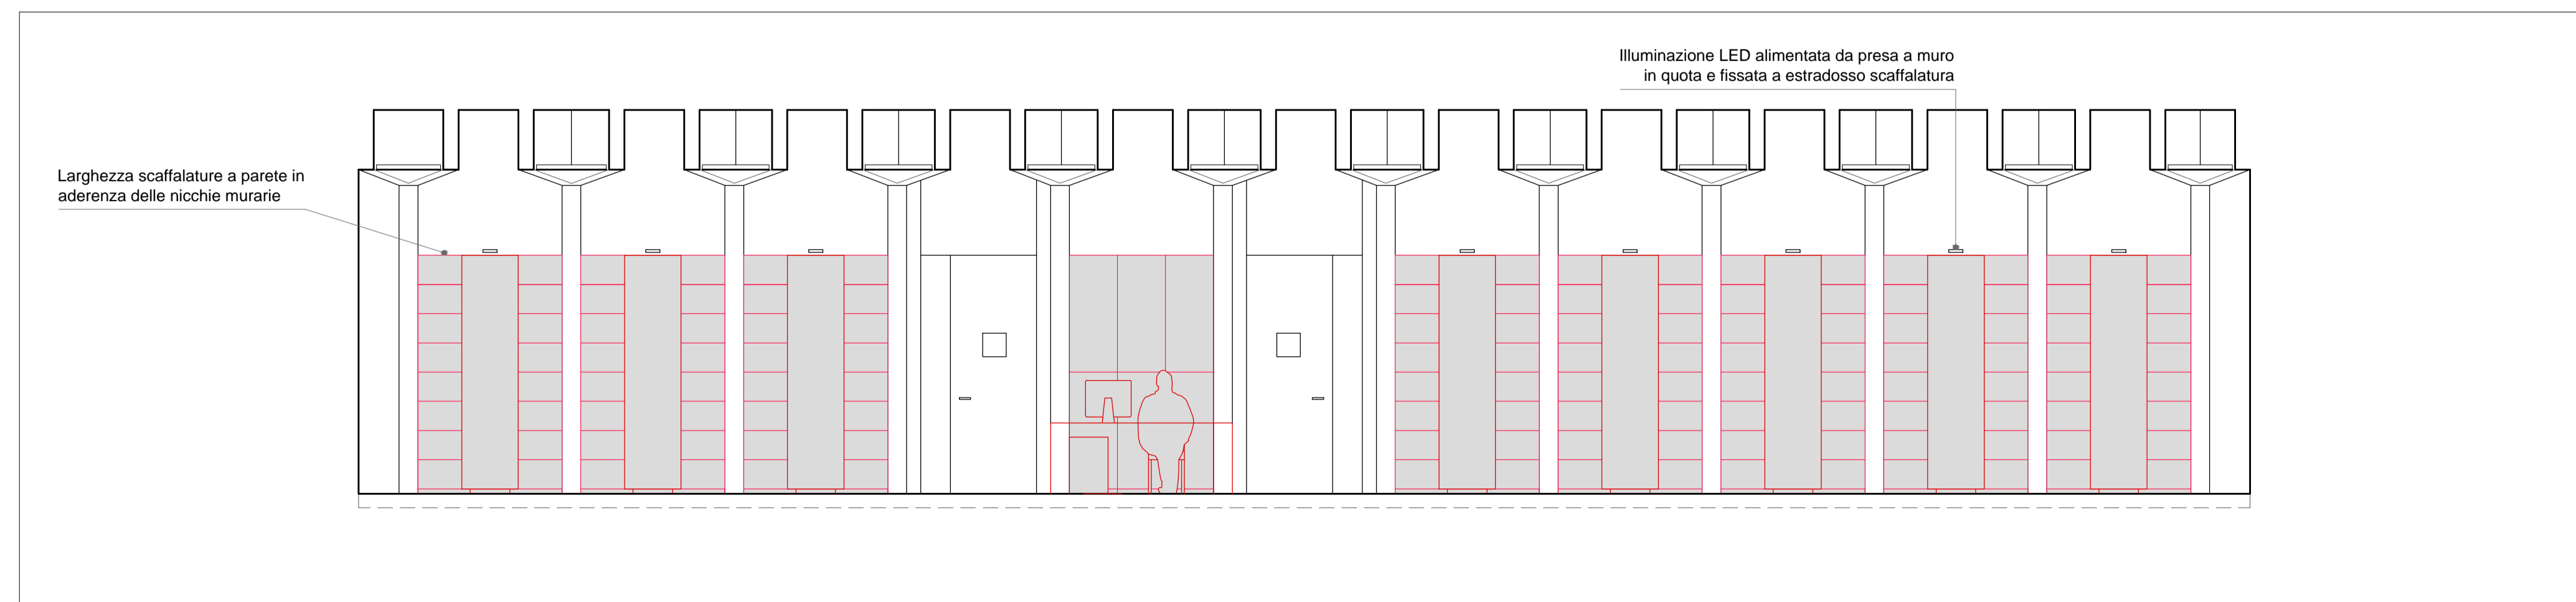

Sezione DD' - Scala 1:50